


SURFACE CADASTRALE HORS R. JANS	18857 m ²
SURFACE ZONE VERTE	1972 m ²
VOIRIE PIETONNE	146 m ²
VOIRIE MIXTE	746 m ²
VOIRIE PRINCIPALE RUE HANSEN	1862 m ²
TOTAL VOIRIE	2754 m ²
SURFACE NETTE DU PROJET	14131 m ²
SURFACE C.M.U. 18857 X 3/4 X 0.8 =	11314 m ²
NOMBRE DE LOGEMENT THEORIQUE 18857 X 3/4 X 40 =	57 L.
LOGEMENT UNIFAMILIALE	11 L.
LOGEMENT BIFAMILIALE 13 X 2 =	26 L.
LOGEMENT COLLECTIF	19 L.
SURFACE LOGEMENT	5892 m ²
SURFACE BUREAUX	1836.1404
SURFACE TOTALE PROJETEE	11040 m ²
PARKING EN SOUS SOL	74 P.
PARKING HORS SOL	29 P.
TOTAL PARKING	104 P.

ZONES D'IMPLANTATION
MAXIMUM

N° 7600
Vu et approuvé
Luxembourg, le 28 NOV. 1986
Le Ministre de l'Intérieur,

J. Spautz
Jean SPAUTZ

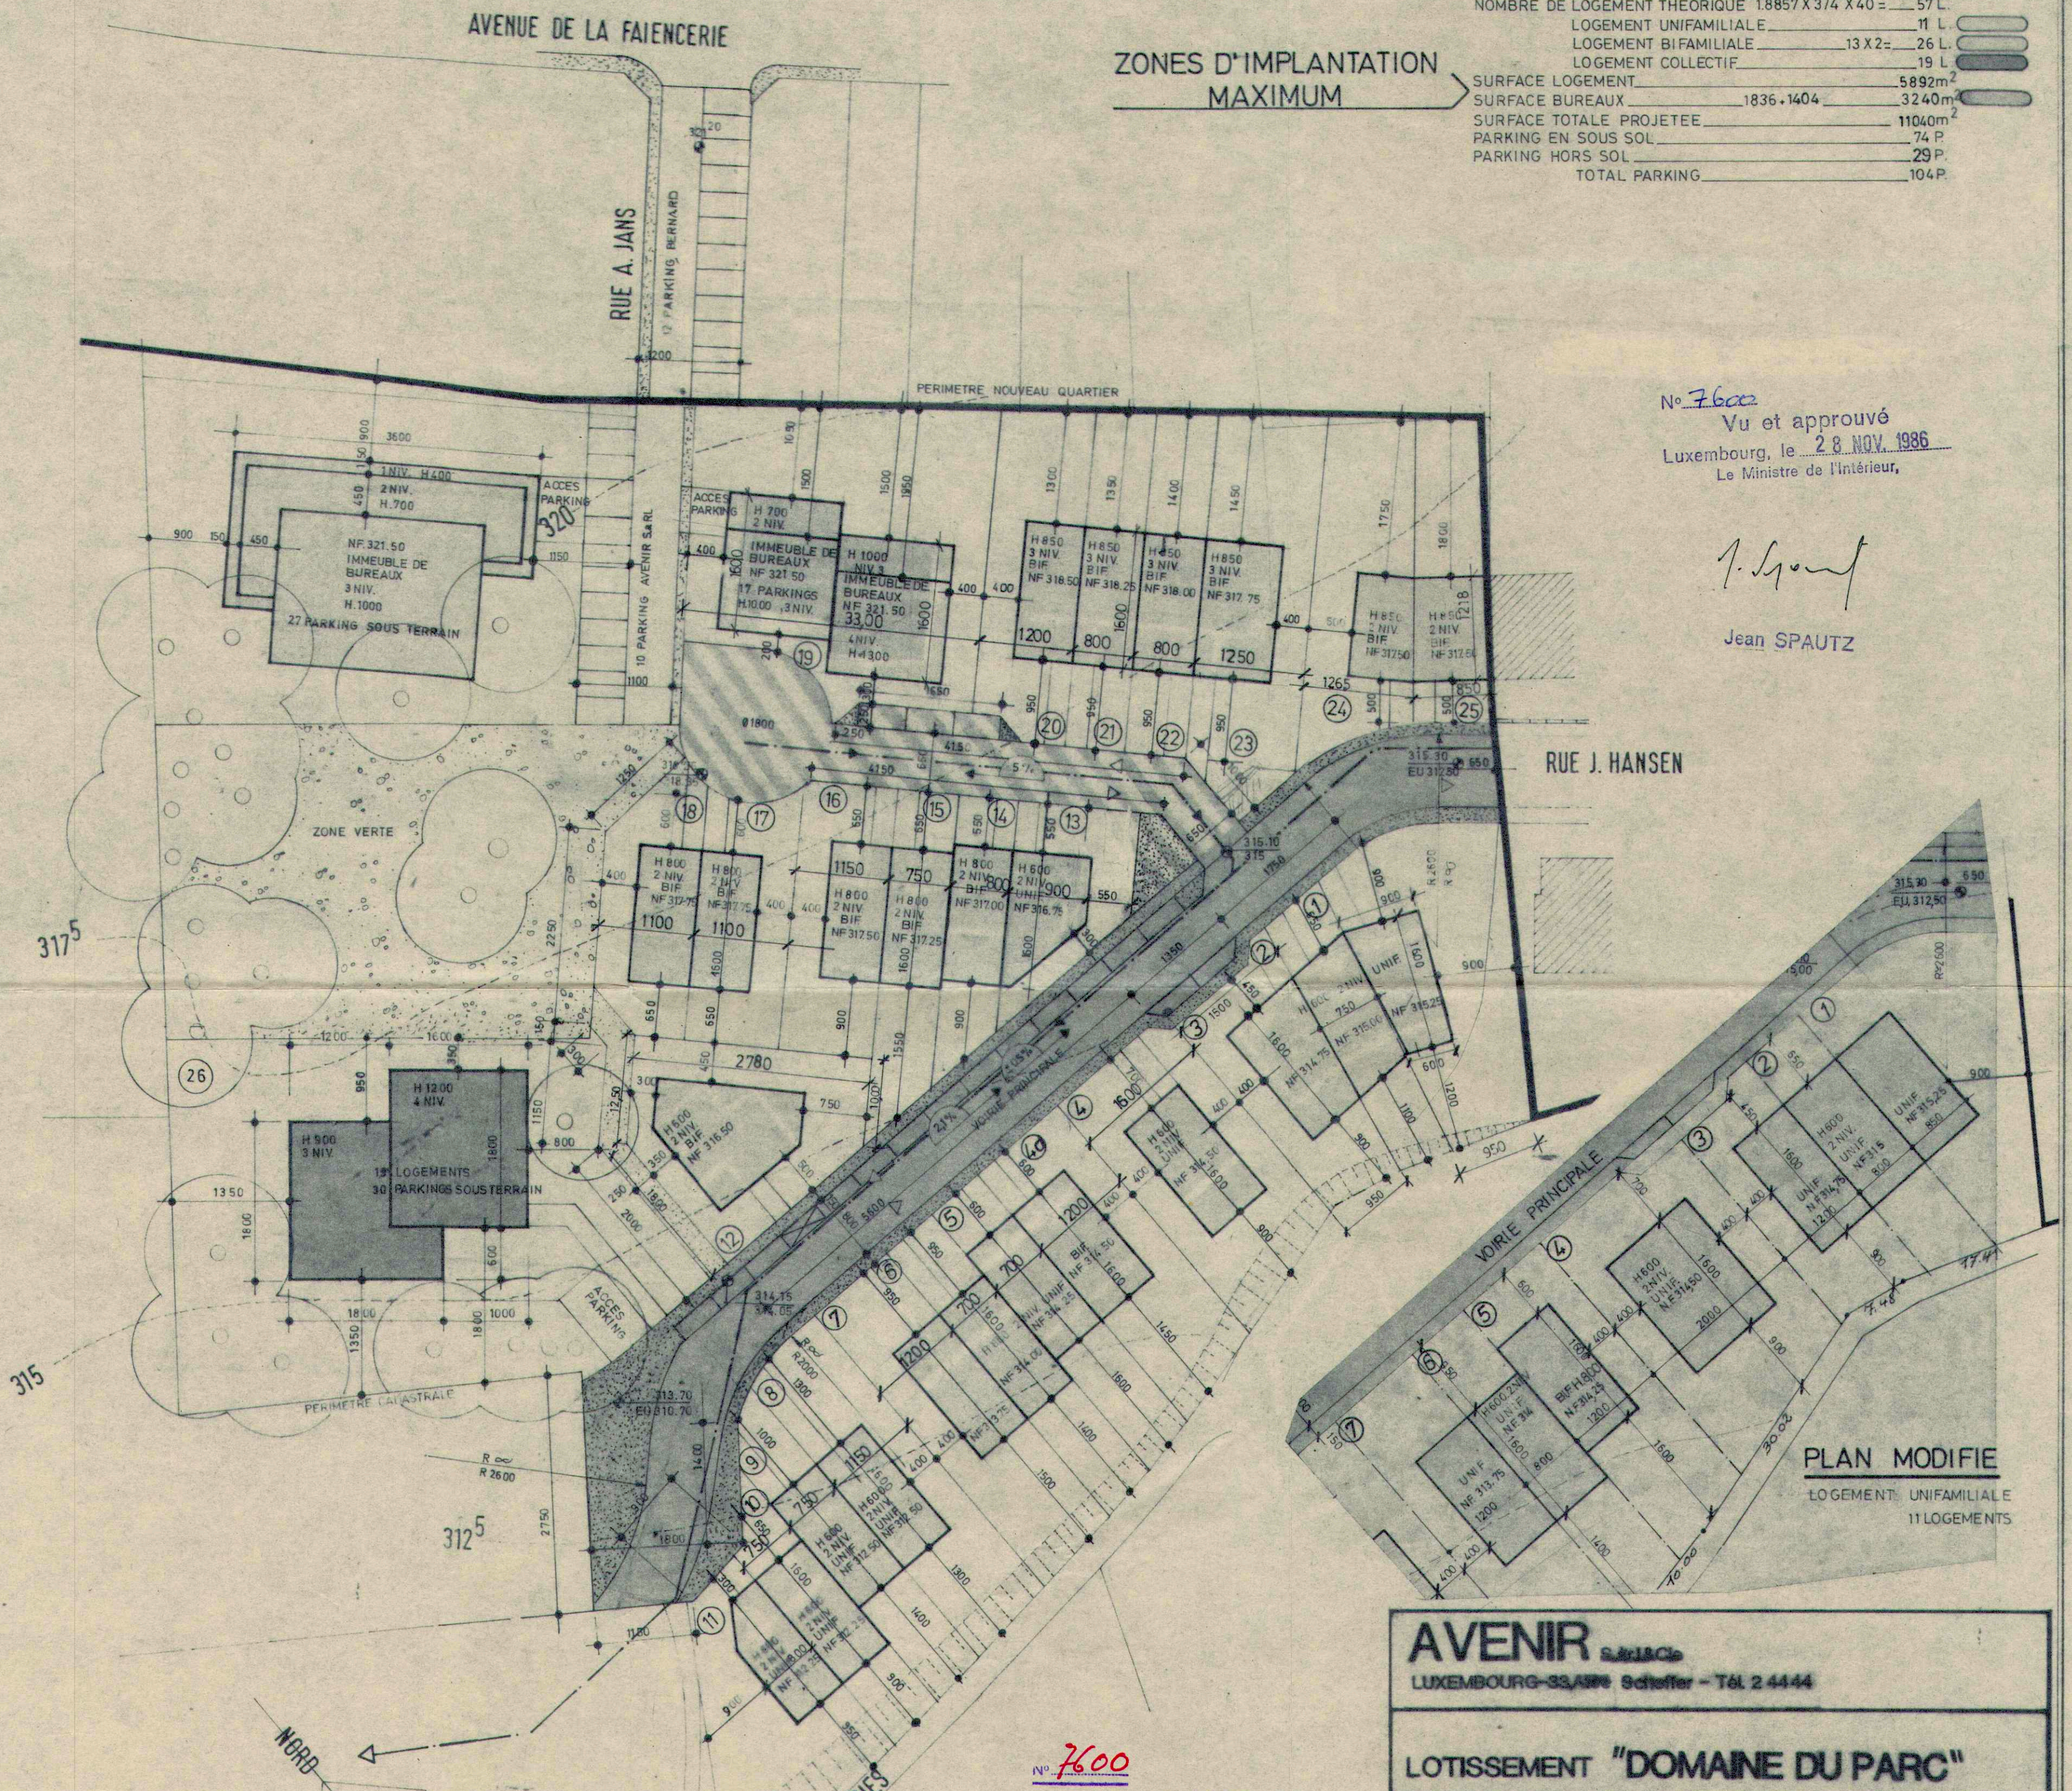

PLAN MODIFIE
LOGEMENT UNIFAMILIALE
11 LOGEMENTS

AVENIR S.A. 1986
 LUXEMBOURG-33,1886 Schaeffer - Tél 2 44 44

LOTISSEMENT "DOMAINE DU PARC"

SITUATION AV DE LA FAIENCERIE LUX.

ATELIER D'ARCHITECTURE ET D'URBANISME
 THEO WORRE ARCHITECTE E.S.L.B
 21. AV. MONTEREY LUXEMBOURG
 TEL. 416 04

DOCUMENT PLAN MASSE (MORCELLEMENT)

STADE AP6
 ECHELLE 1:500
 DATE 12.06.84

PLAN NO 84-1 A

N° 7600
Le présent plan fait l'objet d'un avis favorable, sous réserve des observations énoncées dans la déclaration annexée.
Luxembourg, le 9 juillet 1986
La commission d'aménagement

[Signatures]

DEMANDE DE MORCELLEMENT
11.04.86
PARCELLES 8 à 26