


Lots de catégorie "VI"


Lots de catégorie "ZV"

| | | | | | | | |
|----------------|----------|----------------|--------|----------------|--------|----------------|----------|
| LOT ZV1 | 729.11 a | LOT ZV3 | 5.11 a | LOT ZV5 | 3.69 a | LOT ZV7 | 172.44 a |
| / | / | / | / | / | / | / | / |
| 61.974 | / | 434 | / | 313 | / | 14.657 | / |
| / | / | / | / | / | / | / | / |
| LOT ZV2 | 28.36 a | LOT ZV4 | 3.22 a | LOT ZV6 | 6.19 a | | |
| / | / | / | / | / | / | | |
| 2.410 | / | 273 | / | 526 | / | | |
| / | / | / | / | / | / | | |


Coupe schématique AA' E 1:1000

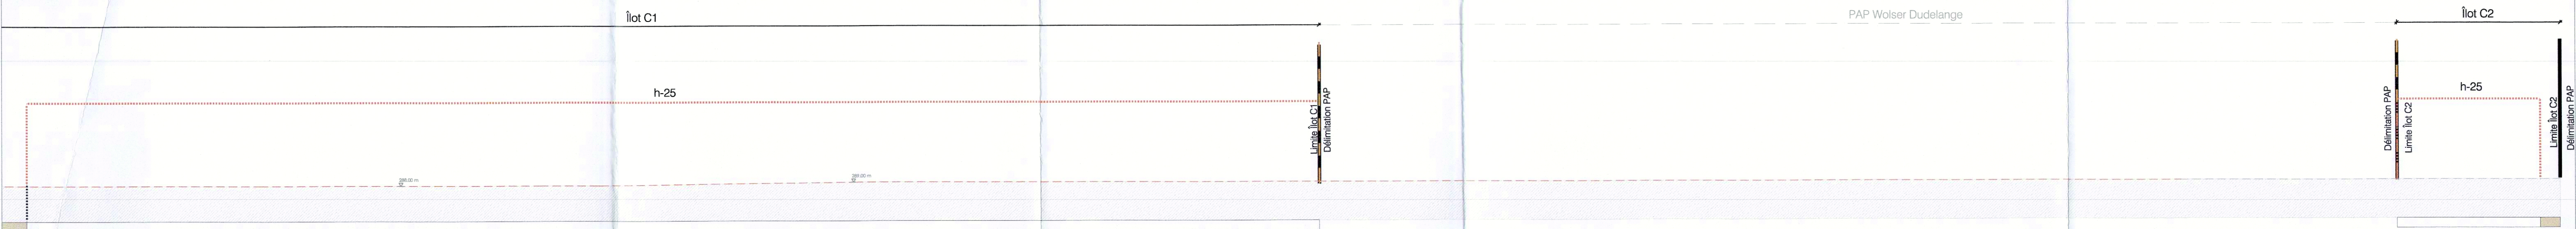

Coupe schématique BB' E 1:1000

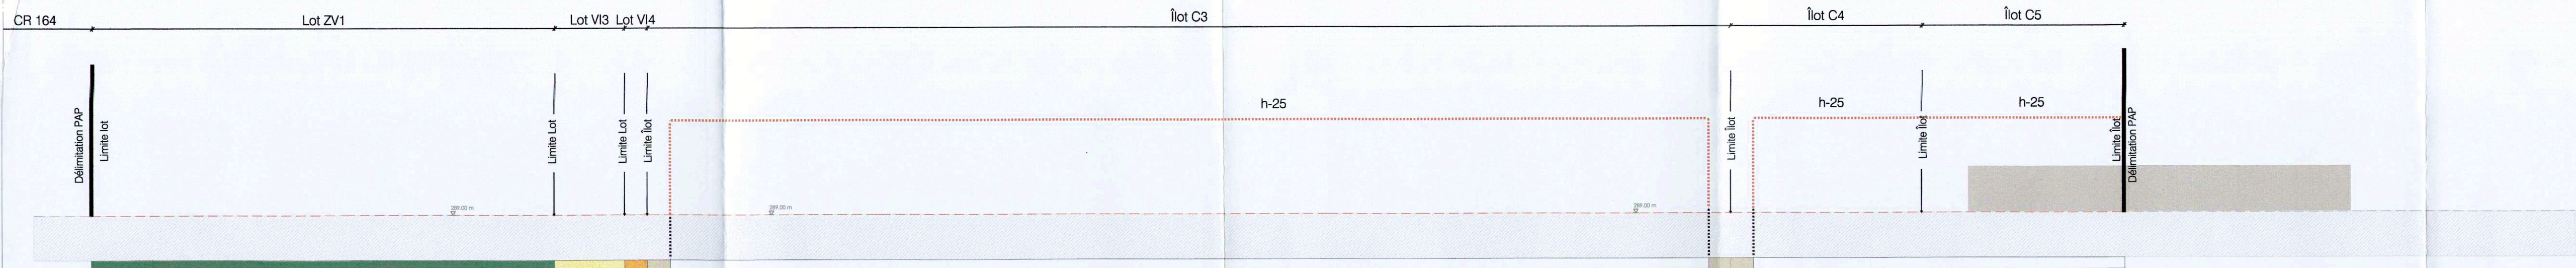

Coupe schématique CC' E 1:1000

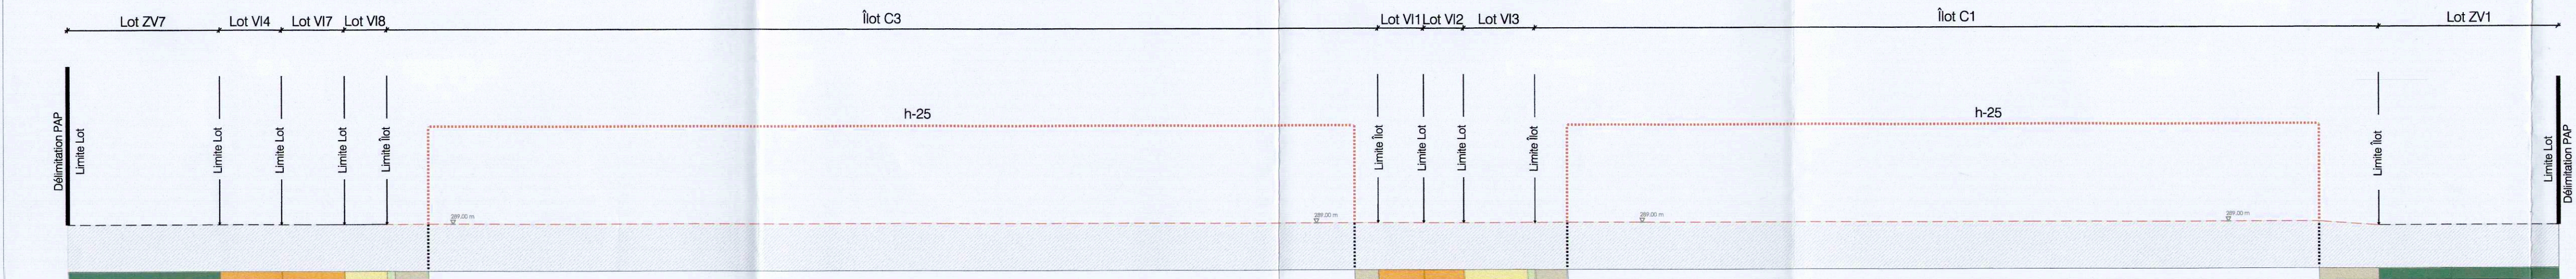

WW+ ARCHITECTURE
PROCESS DESIGN
URBAN DESIGN

WW+ sàrl
Rue de l'Usine 53 T +352 261 776 esch@wwplus.lu
L-4340 Esch/Alzette F +352 261 776 269 wwplus.lu

13 JAN. 2023

(Modification ponctuelle)
Pour le Ministre de l'Economie
F. NIMAX
Attaché

Signature Maître d'ouvrage

Signature Ingénieur - Urbaniste

Référence: 18.100/PA1/136
Le présent document appartient à ma décision
du: 09/02/2023
La Ministre de l'Intérieur
Taina Boffard

PROJET
URB_21_011 MoPo PAP Wolser
Zone Industrielle Wolser
L-3225 Bettembourg

BAUHERR
Ministère de l'Economie
19-21 Boulevard Royal
L-2449 Luxembourg

PAP_02.SC.1000.BET 13/01/2023
URB_21_011_PAP_01_Pdm.BETT.dwg
A1 CHM
Coupes A-A', B-B', C-C' 1:1000