

Représentation schématique du degré d'utilisation du sol par lot	
LOT	surface du lot / de l'ilot (ares)
surface d'emprise au sol (m²)	min. max. min. max. surface constructible brute (m²)
surface de scellement du sol (m²)	max. min. max. type et nombre de logements
type de toiture	max. min. nombre de niveaux
type, disposition et nombre des constructions	hauteur des constructions (m)
Délimitation du PAP et des zones du PAP	
	délimitation du PAP
	délimitation des différentes zones du PAP
Cours de niveau	
	terrain existant
	terrain remodelé
Nombre de niveaux	
I, II, III, ...	nombre de niveaux pleins
+1, 2, ... R	nombre d'étages en retrait
+1, 2, ... C	nombre de niveaux sous combles
+1, 2, ... S	nombre de niveaux en sous-sol
Hauteur des constructions	
hc-x	hauteur à la corniche de x mètres
ha-x	hauteur à l'acrotère de x mètres
hf-x	hauteur au faîte de x mètres
Types, dispositions et nombre des constructions	
oc	constructions en ordre continu
onc	constructions en ordre non continu
x-mi	x maisons isolées
x-mj	x maisons jumelées
x-mb	x maisons en bande
Types et nombre de logements	
x-u	x logements de type unifamilial
x-b	x logements de type bifamilial
x-c	x logements de type collectif
Formes de toiture	
tp	toiture plate
ts (y%-z%)	toiture à x versants, degré d'inclinaison
	orientation du faîte
Gabarit des immeubles (plan / coupes)	
	alignement obligatoire pour constructions destinées au séjour prolongé
	limites de surfaces constructibles pour constructions destinées au séjour prolongé
	alignement obligatoire pour dépendances
	limites de surfaces constructibles pour dépendances
	limites de surfaces constructibles pour constructions souterraines
	limites de surfaces constructibles pour avant-corps
Délimitation des lots / îlots	
	lot projeté
	terrains cédés au domaine public communal
Degré extérieurs privés et publics	
Evp	espace vert privé
Evp	espace vert public
Evc	espace vert en copropriété
Adp	aire de jeux ouverte au public
	espace extérieur pouvant être scellé
	surface perméable
	voie de circulation motorisée
	espace pouvant être dédié au stationnement
	chemin piéton / piste cyclable / zone piétonne
	voie de circulation de type résidentielle ou zone de rencontre
	espace en copropriété
Légende complémentaire	
	dépendance avec place de stationnement (volume secondaire)
	zone de déblais
Plantations et murets	
	arbre à moyenne ou haute tige projeté / arbre à moyenne ou haute tige à conserver
	haie projetée / haie à conserver
	muret projeté / muret à conserver
Servitudes	
	servitude de type urbanistique
	servitude écologique
	servitude de passage
	élément bâti ou naturel à sauvegarder
	Réseau d'égouttage existant voirie communale (non séparatif)
	Regard réseau d'égouttage existant voirie communale (non séparatif)
Modification ponctuelle du PAP	
	Délimitation de modification ponctuelle du PAP

Ref.n°: 18279/104C

Avis de la Cellule d'Évaluation 02.05.2018

Voie du Conseil Communal

Approbation du Ministre de l'Intérieur

ORIGINE: CADASTRE. DROITS RÉSERVÉS À L'ÉTAT DU GRAND-DUCHÉ DE LUXEMBOURG - COPIE ET REPRODUCTION INTERDITES
Mesurage (ACT, Nr. 0740)

CO3
S.111
3, boulevard
L-1124 Luxembourg
Tel.: (+352) 26 68 41 29
Fax: (+352) 26 68 41 27
Mail: info@co3.lu

Administration communale de Boulaire

Modification ponctuelle du Plan d'aménagement particulier - "A Schmaten" Baschleiden

Partie Graphique à caractère réglementaire

Modifications	de	Date	Indice
Modifications selon l'avis de la cellule d'évaluation en date du 02.05.2018 (Ref.n° 18279/104C)	T. Simon	16.05.2018	A

Modifications	de	Date	Indice
Modifications selon l'avis de la cellule d'évaluation en date du 02.05.2018 (Ref.n° 18279/104C)	T. Simon	16.05.2018	A

Coupe A-A'

M 1:250

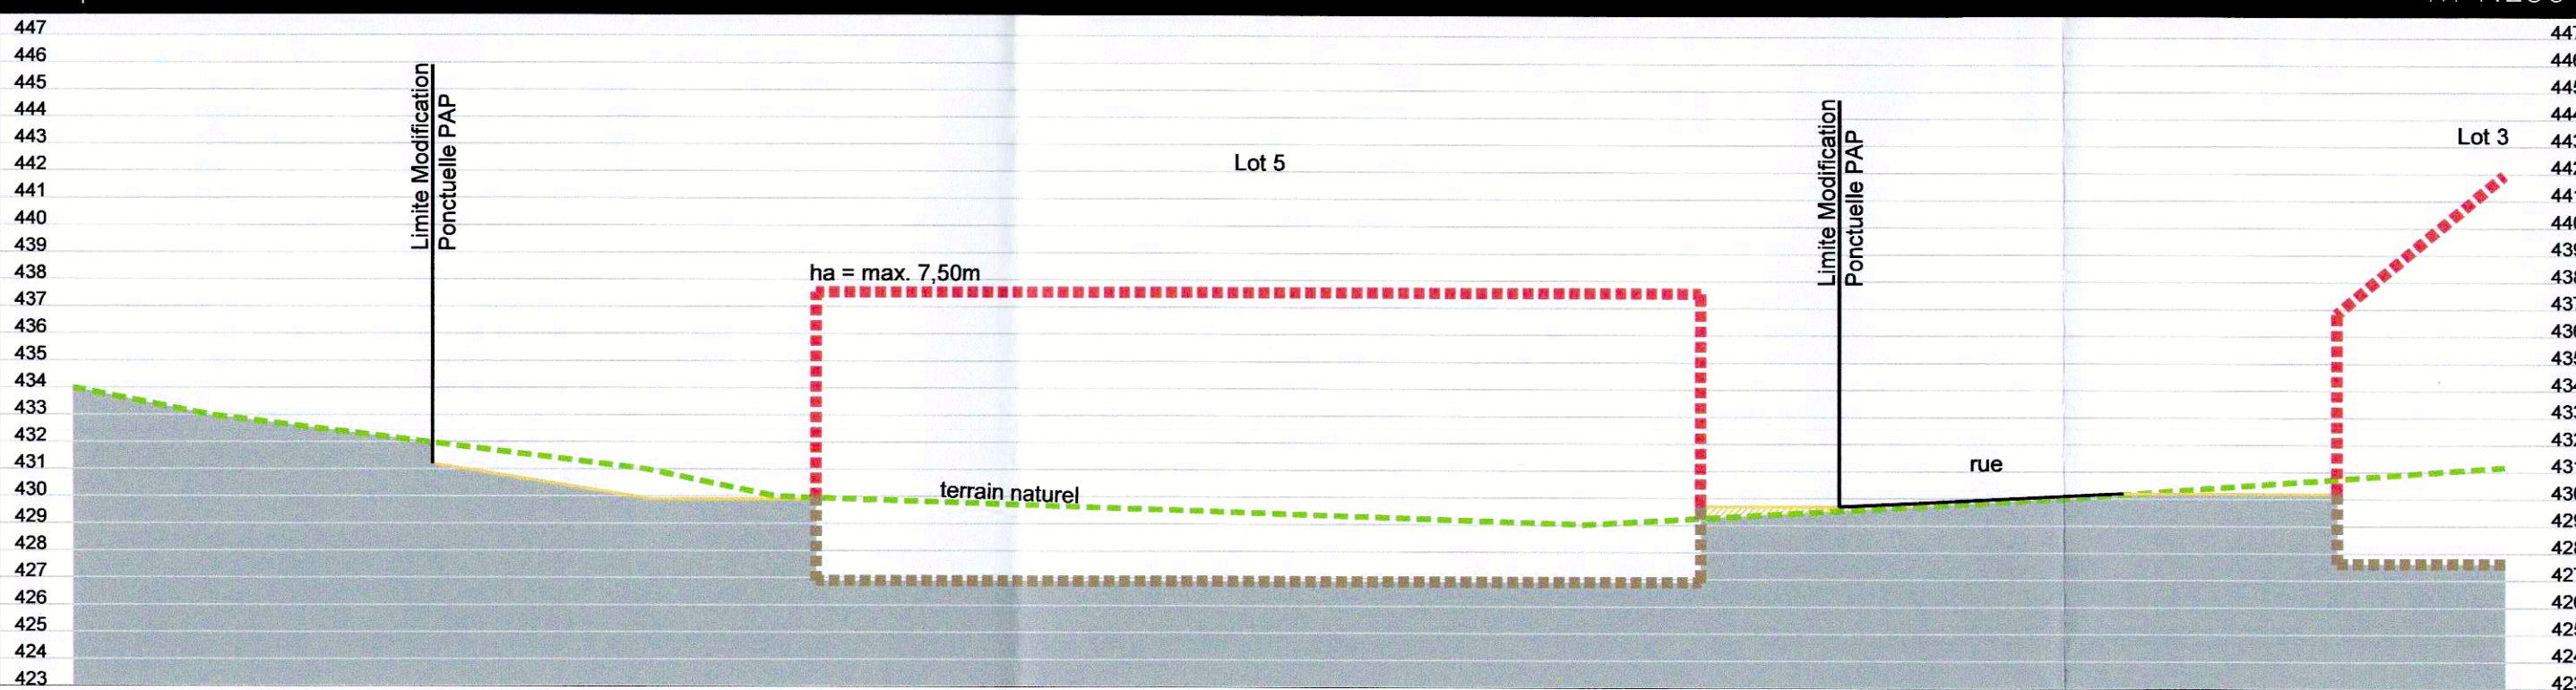

Coupe B-B'

M 1:250

