


INDICE	DATE	REMARQUES
0	0	0

Référence: 13333-34c
Le présent document appartient à ma décision de ce jour.
Luxembourg, le 20 avril 2005
Le Ministre de l'Intérieur et de l'Aménagement du Territoire,
Jean-Marie HALSDORF

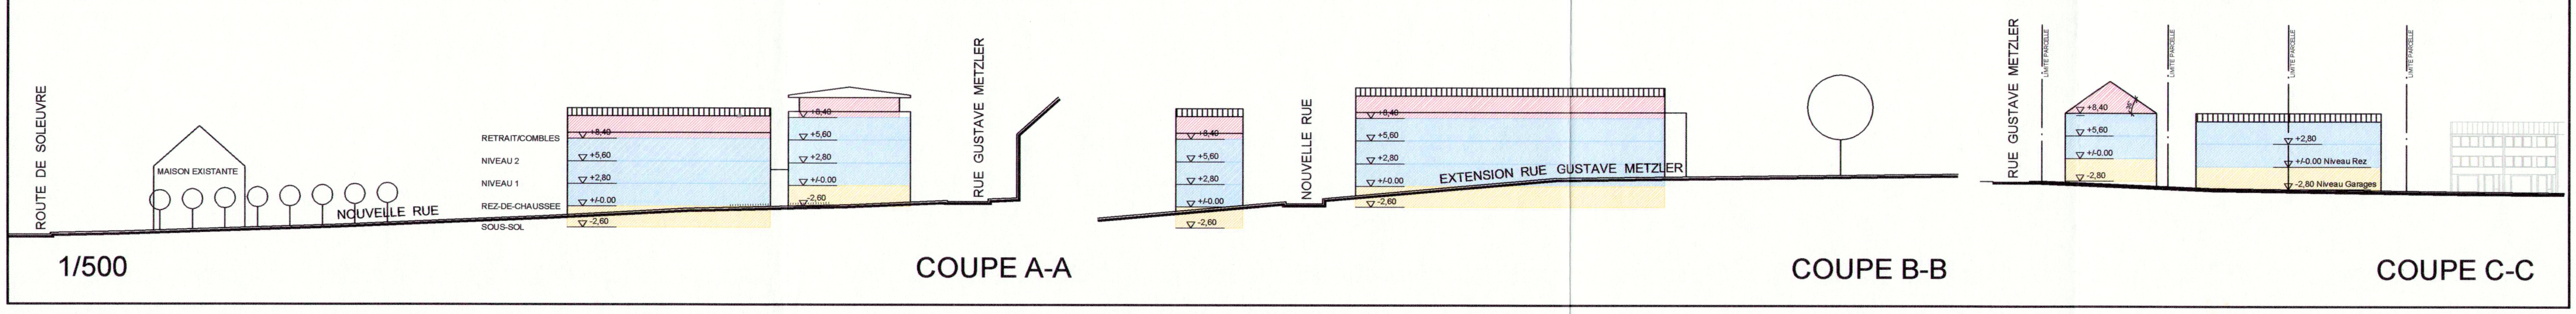

MAÎTRE DE L'OUVRAGE :			
HAMUN sàrl 2a rue Wurth - Paquet L - 4350 Esch/Alzette			
PROJET :			
PAP au lieu-dit "rue Metzler" à Differdange			
FICHIER : W:\Dossiers\IPAP-HAMOUN-METZLER-DIFF-01-BV02-Esquisse-Bengfousbann10EP-04-02-24.dwg			
DATE : 24 FÉVRIER 2004	DESSINE : VINC + CHRIS	CONTRÔLE : BM - RP	ECHELLES : 1/500 et 1/2500