

LOT 01				LOT 02			
-	414.00	-	6.00	-	403.00	-	10.35
585.71	oc	-	20c	887.75	oc	-	-
tp	ha 19.00m	-	V+1R+2S	tp	ha 22.20m	-	VI+1R+2S

DEGRES D'UTILISATION DU SOL

Fonds de plan issu du mesurage n° 12/8092 daté du 19-10-2012, constituant le plan de délimitation du périmètre de la zone d'aménagement, dressé par le bureau BCR s.à.r.l, géomètre officiel auprès de l'Administration du Cadastre et de la Topographie.

SURFACE BRUTE : 16.35 ares

SURFACE NETTE : 16.35 ares

SURFACES PRIVEES & PUBLIQUES NECESSAIRES A LA VIABILISATION : 00.00 ares

SURFACE CEDEE AU DOMAINE PUBLIC COMMUNAL : 00.00 ares (soit 00.00% à céder)

DONNEES ET SURFACES

MAÎTRE DE L'OUVRAGE : Exclusive Homes S.A.
371, route de Belval
L-4003 ESCH-SUR-ALZETTE

PROJET : Modification Plan d'aménagement particulier "Parc des Sports" à Obercorn








FICHE

ECHELLE : -

DESSIN : AS/MM

CONTROLE : PA

DATE : 17 janvier 2019

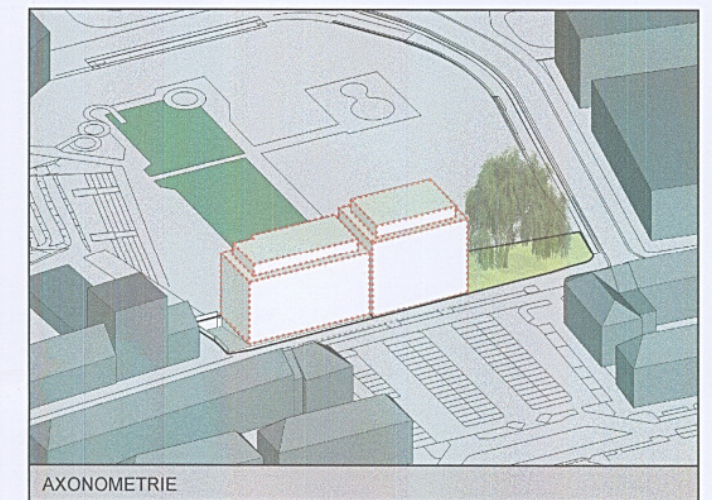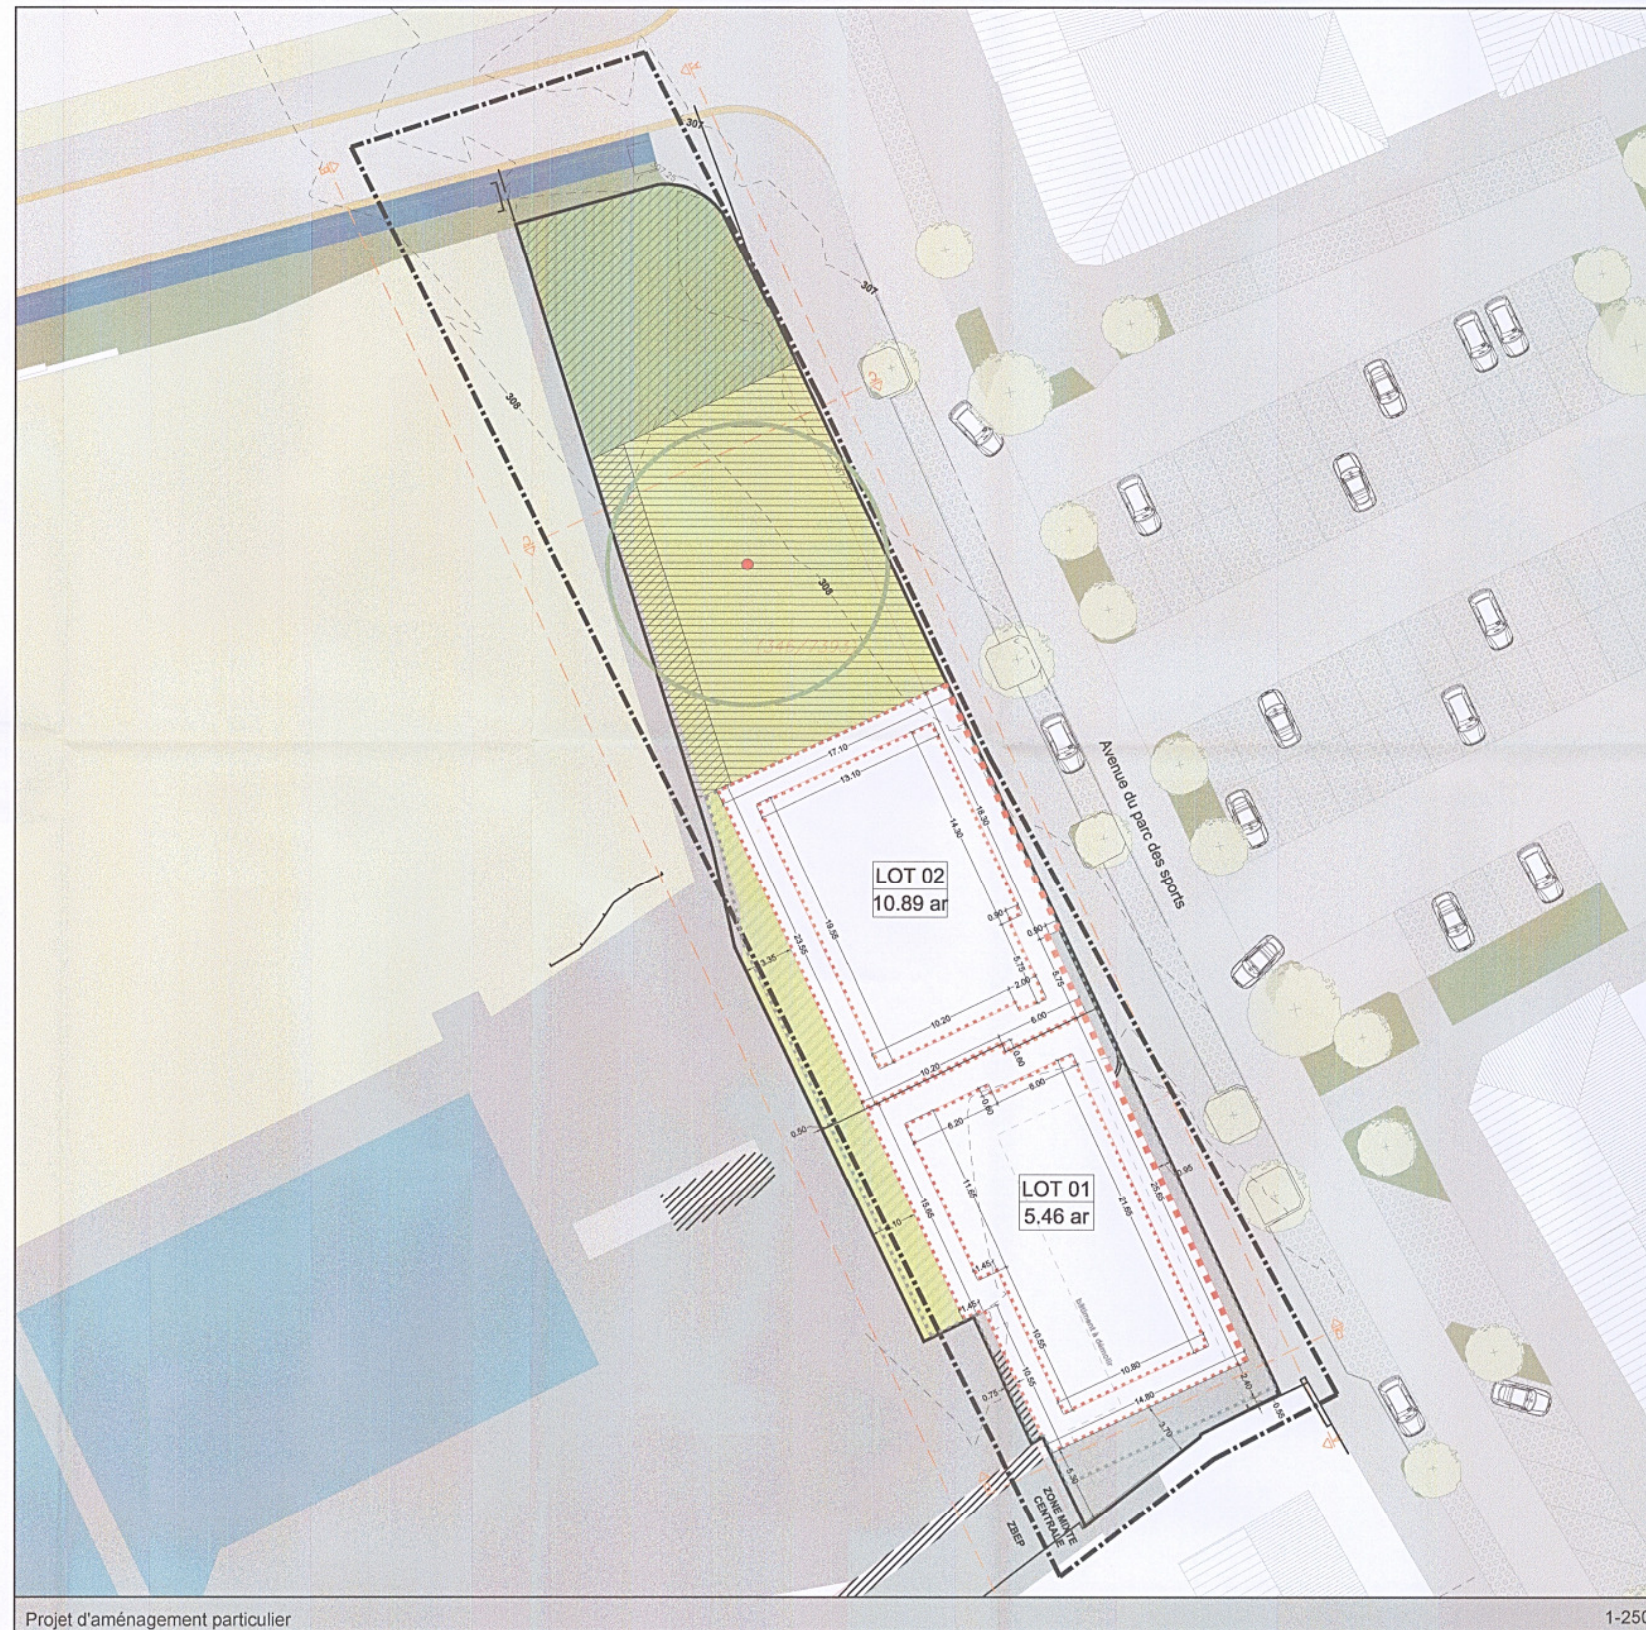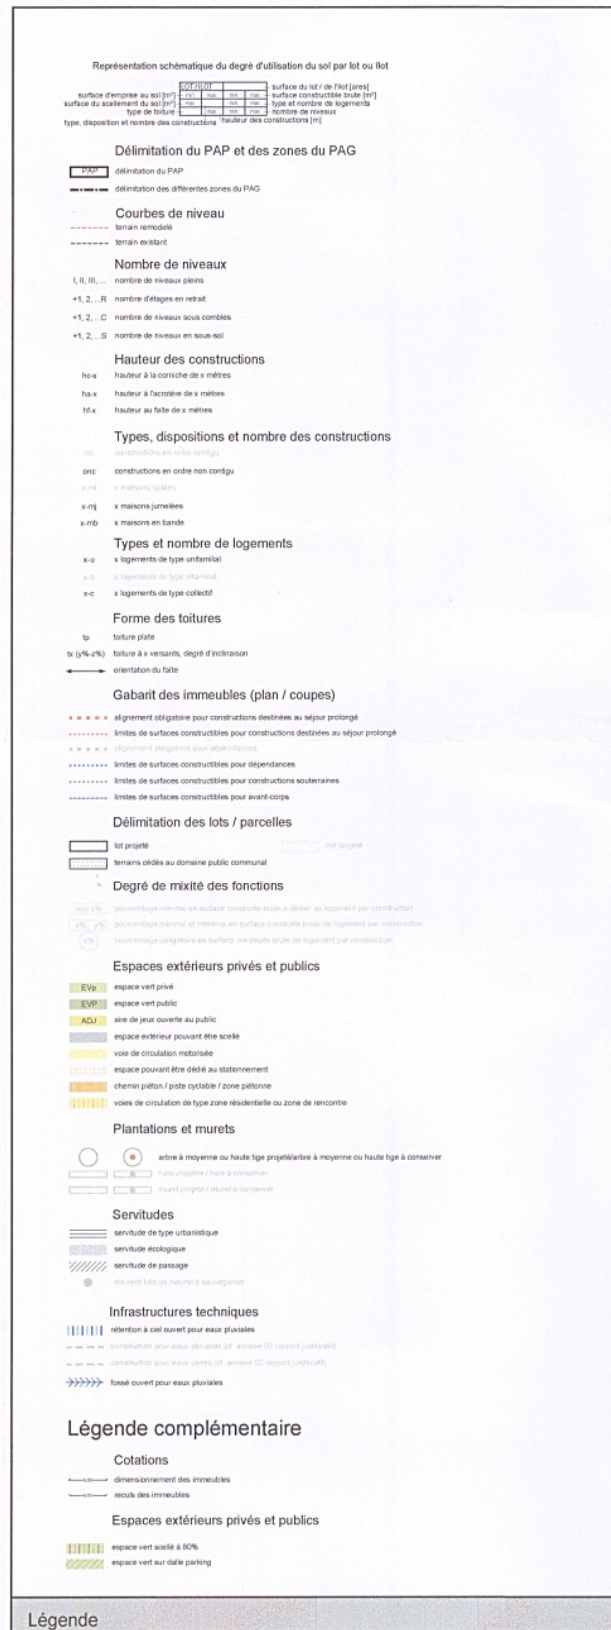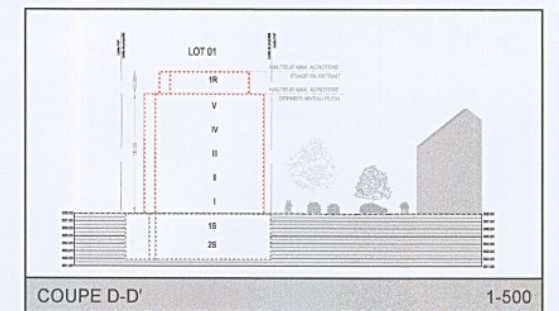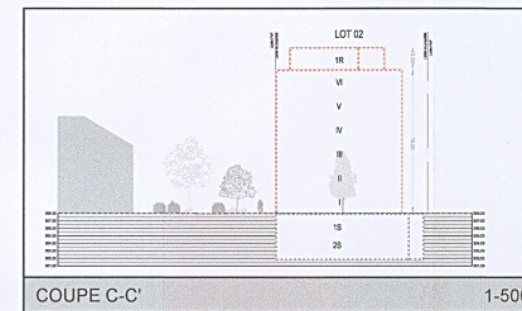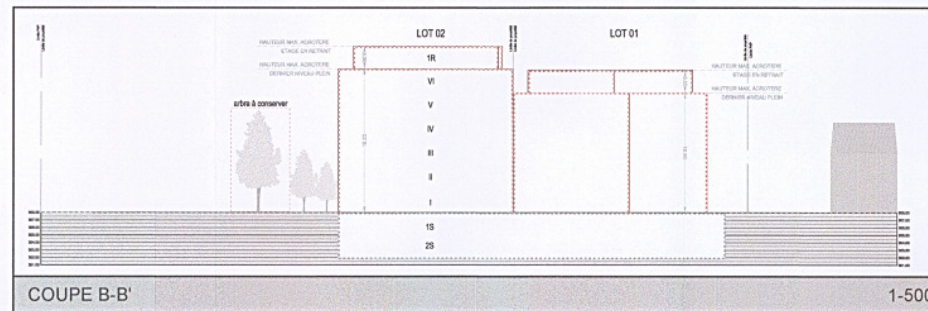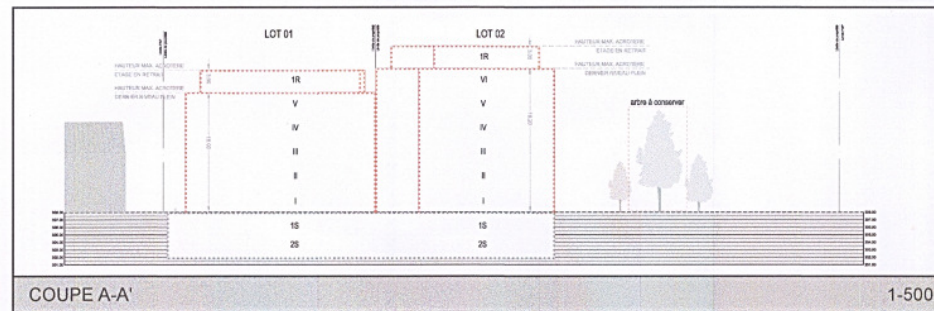

LOT 01	5.46	LOT 02	10.89
-	406.54	-	2217.00
526.21	onc	-	20c
tp	ha 19.00m	-	V+1R+2S
-	-	445.14	onc
-	-	-	-
-	-	tp	ha 22.20m
-	-	-	VI+1R+2S

DEGRES D'UTILISATION DU SOL

Fonds de plan issu du mesurage n° 12/8092 daté du 19-10-2012, constituant le plan de délimitation du périmètre de la zone d'aménagement, dressé par le bureau BCR s.à.r.l, géomètre officiel auprès de l'Administration du Cadastre et de la Topographie.

Référence: 17891/34c
Le présent document appartient à ma décision
d'approbation du: 26.07.2017
Le Ministre de l'Intérieur
Dan Kirsch

SURFACE BRUTE : 16.35 ar

SURFACE NETTE : 16.35 ar

SURFACES PRIVEES & PUBLIQUES NECESSAIRES A LA VIABILISATION : 00.00 ares

SURFACE CEDEE AU DOMAINE PUBLIC COMMUNAL : 00.00 ares (soit 00.00% à céder)

DONNEES ET SURFACES

MAITRE DE L'OUVRAGE : Exclusive Homes S.A.
371, route de Belval
L-4003 ESCH-SUR-ALZETTE

PROJET : Projet d'aménagement particulier
"Parc des Sports" à Obercorn

FICHIER : BENG-PARC DES SPORTS-PAP-13-B-37902-Esquisse/379_OBERCORN_PAP_2015-11-05/DWG_PROJET/379_parc des sports_PAP_2016-09-29.dwg

ECHELLE : 1 / 250 e

DESSINE : AS

CONTROLE : PA

DATE : 12 juillet 2017