



FOND DE PLAN

Orthophotos - exercice 2010 - Administration du Cadastre et de la Topographie

- délimitation du schéma directeur
- courbes de niveaux du terrain existant
- cours d'eau

CONCEPT DE DEVELOPPEMENT URBAIN


- Programmation urbaine / Répartition sommaire des densités**
- logement
 - commerce / services
 - artisanat / industrie
 - équipements publics / loisir / sport
- Espace public**
- Espace minéral cerné / ouvert
 - Espace vert cerné / ouvert
- Centralité**
- Elément identitaire à préserver
- Mesures d'intégration spécifiques**
- Séquences visuelles**
- axe visuel
 - seuil / entrée de quartier, de ville, de village

CONCEPT DE MOBILITE ET CONCEPT D'INFRASTRUCTURES TECHNIQUES

- Connexions**
- réseau routier (interquartier, intraquartier, de desserte locale)
 - mobilité douce (interquartier, intraquartier)
 - zone résidentielle / zone de rencontre
 - chemin de fer
- Aire de stationnement**
- Parking couvert / souterrain
 - Parking public / privé
- Transport en commun** (arrêt d'autobus/gare et arrêt ferroviaire)
- Infrastructures techniques**
- axe principal pour l'écoulement et la rétention des eaux pluviales
 - axe principal du canal pour eaux usées

CONCEPT DE MISE EN VALEUR DES PAYSAGES ET DES ESPACES VERTS INTRA-URBAINS

- coulée verte
- biotopes à préserver

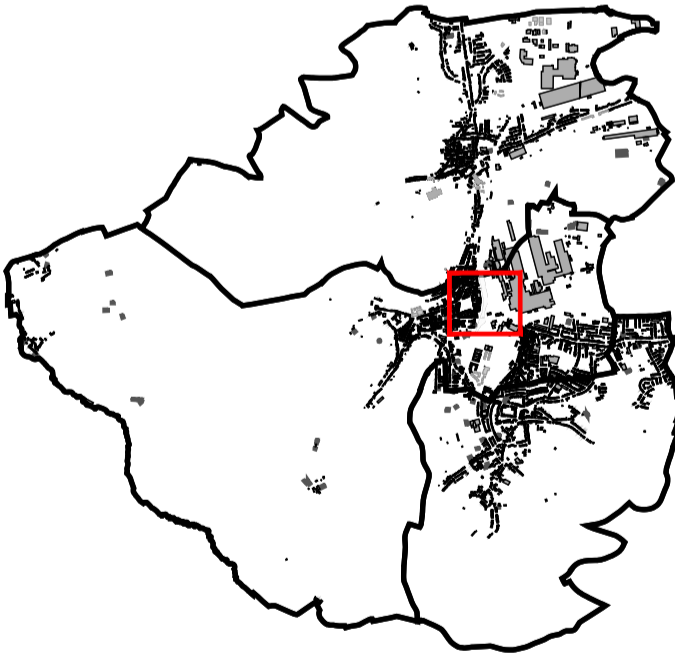

MAÎTRE DE L'OUVRAGE :
Administration Communale de Differdange
40, Av. Grand-Duchesse Charlotte
L-4530 Differdange

PROJET :
Projet d'Aménagement Général
Etude Préparatoire
Section 3 - Schémas directeurs

| | | | | | | |
|---------------------|------------------|-------------------|---------------------|----------------|----------------------------------|-------------------|
| DATE : Juin 2021 | DESSINE : BNG | CONTRÔLE : BNG | ÉCHELLE : 1/1000 | FORMAT : A1 | DATE INDICE : 16 Février 2018 | N° INDICE : 07 |
|---------------------|------------------|-------------------|---------------------|----------------|----------------------------------|-------------------|

