



Vote provisoire
Vu et approuvé
EII, le 12 juin 2004
Le conseil communal,

Référence: A4090-1466
Le présent document appartient à ma décision de ce jour.
Luxembourg, le 11 octobre 2004
Le Ministre de l'Intérieur
et de l'Aménagement du Territoire,
Joseph-Marie HALSDORF

Vote définitif
Vu et approuvé
EII, le 26 juillet 2004
Le Conseil Communal

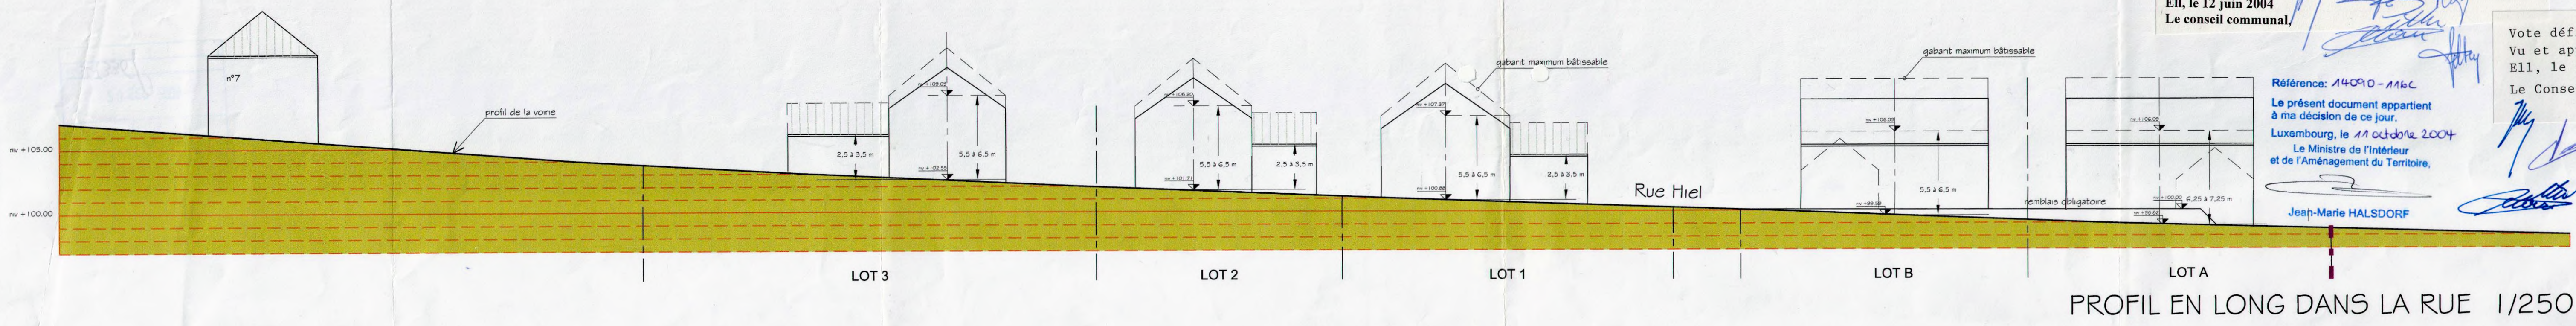

PROFIL EN LONG DANS LA RUE 1/250

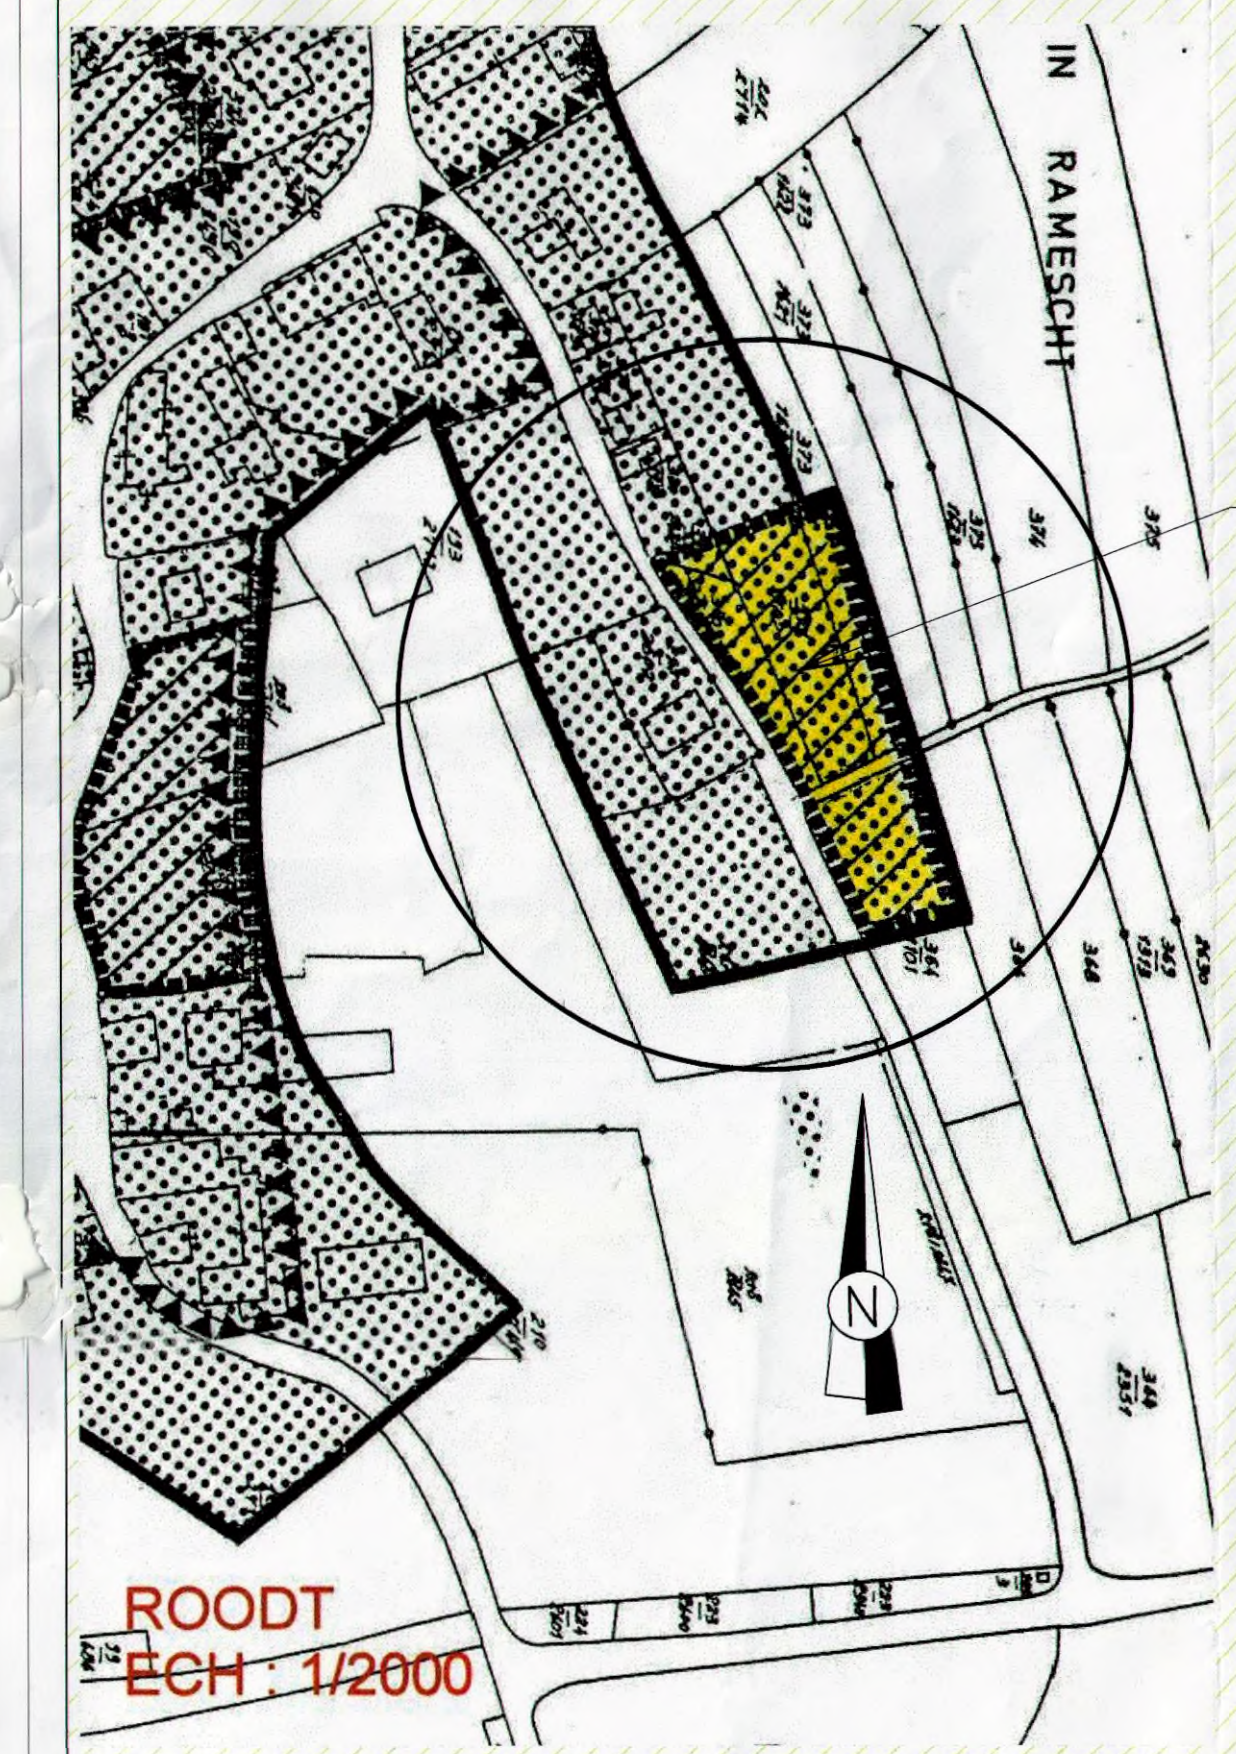

SITUATION 1/2000

IMPLANTATION situation projetée 1/200

REPARTITION DES LOTS				
Inscriptions cadastrales				
Lot	Occupation	Contenance ha a cl	Part	Noms actuels des propriétaires
1a	place	02 23	partie du n° 370/212 B	SCHAAK Emry
2a		02 34		
3a		02 93		
4a		01 75		
1b	pré	05 66	partie des n° 371/1102 et 373/1620	SCHAAK Joseph (JANS)
2b		04 90		
3b		05 15		
4		23 87		
A	place	06 79	partie du n° 373/2760	SCHUMACHER Michel (MATHIAS)
B		07 94		

LEGENDE

- Limite cadastrale existante
- - - Limite cadastrale projetée
- Bord haie projetée potentiel dans avant cour
- Clôture fil sur limite cadastrale
- ⊙ Poteau éclairage
- ⊙ Poteau électrique
- ⊙ Hydrant
- ⊙ Avaloir
- ⊙ Taque eau
- ⊙ Point limite cadastrale présumée
- ⊙ Point limite cadastrale
- ⊙ Point base Géotop
- Courbe de niveau primaire
- - - Courbe de niveau secondaire

Parcellaire

parcelle existante à diviser	acquisition sur lot 373/2760	prop. Schumacher intégrée au P.A.P.
------------------------------	------------------------------	-------------------------------------

Zone verte

Voirie

En vigueur: - règlement sur les bâtisses de la commune de EII de 1999
- partie écartée du Plan d'Aménagement Particulier du présent lotissement
Remarque: la cotation des parcelles doit être confirmée par mesurage de l'Administration du cadastre.

LEGENDE

TAQUES D'EGOUT (existante & projetée)	PERIMETRE D'AGGLOMERATION
POTEAU ELEC., TELEPHONE ET LAMPADAIRE	EGOUTTAGE EXISTANT
NOUVEAU LAMPADAIRE	EGOUTTAGE PROJETE
AVALOIR	CONDUITE EAU EXISTANTE
ORIENTATION DES PHOTOS	CONDUITE EAU PROJETEE
PERPENDICULARITE	ELECTRICITE ENTERREE
ZONE BATISSABLE	100.00
FRONT DE BATISSE OBLIGATOIRE	COURBE DE NIVEAU
IDEM POUR VOLUMES SECONDAIRES	SENS DE FAITAGE
ACCES CARROSSABLE POTENTIEL	+104.40
	Niveau renseigné

MODIFICATIONS

A 16.06.03	Remblais, lampadaires et égouttage	F
B 16.09.03	Remblais sur lots A et B	G
C 18.05.04	Mise à jour	H
D		I
E		J

Toutes les mesures sont à vérifier sur place par l'adjudicataire.
Toutes les dimensions sont données par rapport aux plans sont à signaler à l'architecte.
LOTISSEMENT A ROODT, rue de Hiel
pour Monsieur Slavazzo Francesco, Alewe, n°2, L-8552 OBERFALLEN
Stade: DEMANDE DE PERMIS P.A.P.
Date: 03.12.2002
Echelle: 1/200
PLAN D'AMENAGEMENT PARTICULIER situation projetée
Agnès Noël - Architecte
3, rue d'Ospem L-5506 Radingen
Tél: 26620424, GSM: 02 131 9462, Fax: 26620425, Email: vba@crosscomm.lu
Ce plan ne peut être transmis à un tiers sans l'autorisation de l'auteur.