


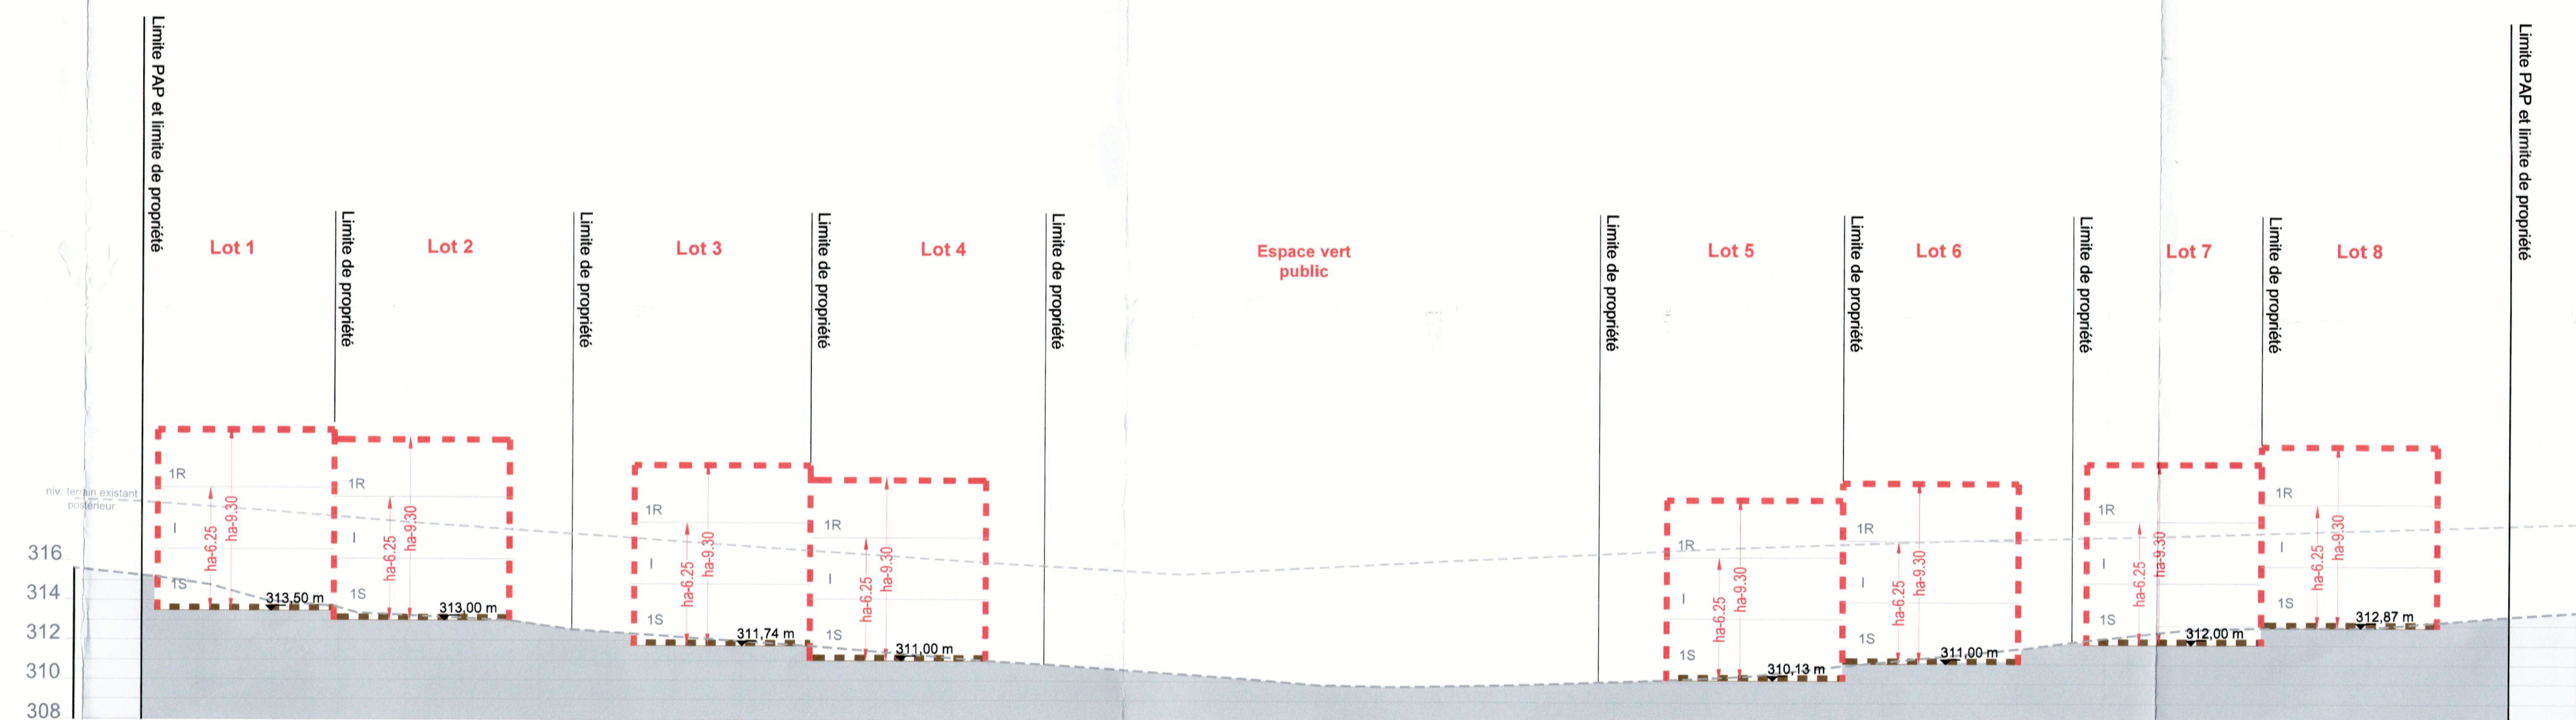

LOT 3		5,40	
	155		395
210	1-mj		1-u
tp	ha-6,25/ha-9,30		1S+1+1R

LOT 6		5,81	
	155		395
210	1-mj		1-u
tp	ha-6,25/ha-9,30		1S+1+1R

Coupe DD - éch : 1/250



toiture verte  
canalisation mixte existante à supprimer

REMARQUE :  
Les cotes et les dimensionnements grisés sont donnés à titre indicatif.

Référence: 19669/MBC  
Le présent document appartient à ma décision  
d'approbation du: 25/01/2024  
Le Ministre des Affaires Intérieures  
Léon Gloden

A	25.09.2023	AB	Modifs. suivant Avis de la cellule d'évaluation (réf. 19620/3C) et remarques Administration communale
RÉV.	DATE	DRESSE	MODIFICATION

WIESEN PIRONT  
88, rue de Luxembourg  
L-8140 BRIDEL

## PAP "Rue Principale" à Colpach-Haut

Plan réglementaire  
Vue en plan et coupes

DATE :	DRESSÉ :	PLAN N° :	INDICE :
27.03.2023	AB	1490_60_02	A
ÉCHELLE :	CONTRÔLE :		

ECHELLE : <div style="font-size: 2em; font-weight: bold;">1/250</div>	CONTRÔLE 	Signature numérique de Antoine Burgin Date : 2023.09.28 10:26:23 v0200	FICHER : 1490_60_02_PAP_rév5.dwg
--	---	---	----------------------------------