



PAP "Quartier existant"


- OE HAB-1 Quartier Existant HAB-1
- OE MIX-v Quartier Existant Mix-v
- OE MIX-r Quartier Existant Mix-r
- OE BEP Quartier Existant BEP
- OE REC Quartier Existant REC
- OE ECO-1 Quartier Existant ECO-1
- OE JAR Quartier Existant JAR

Autres indicatifs

PAP approuvé
et/ou zone soumise à PAP nouveau quartier

Modification ponctuelle

Localisation de la modification ponctuelle

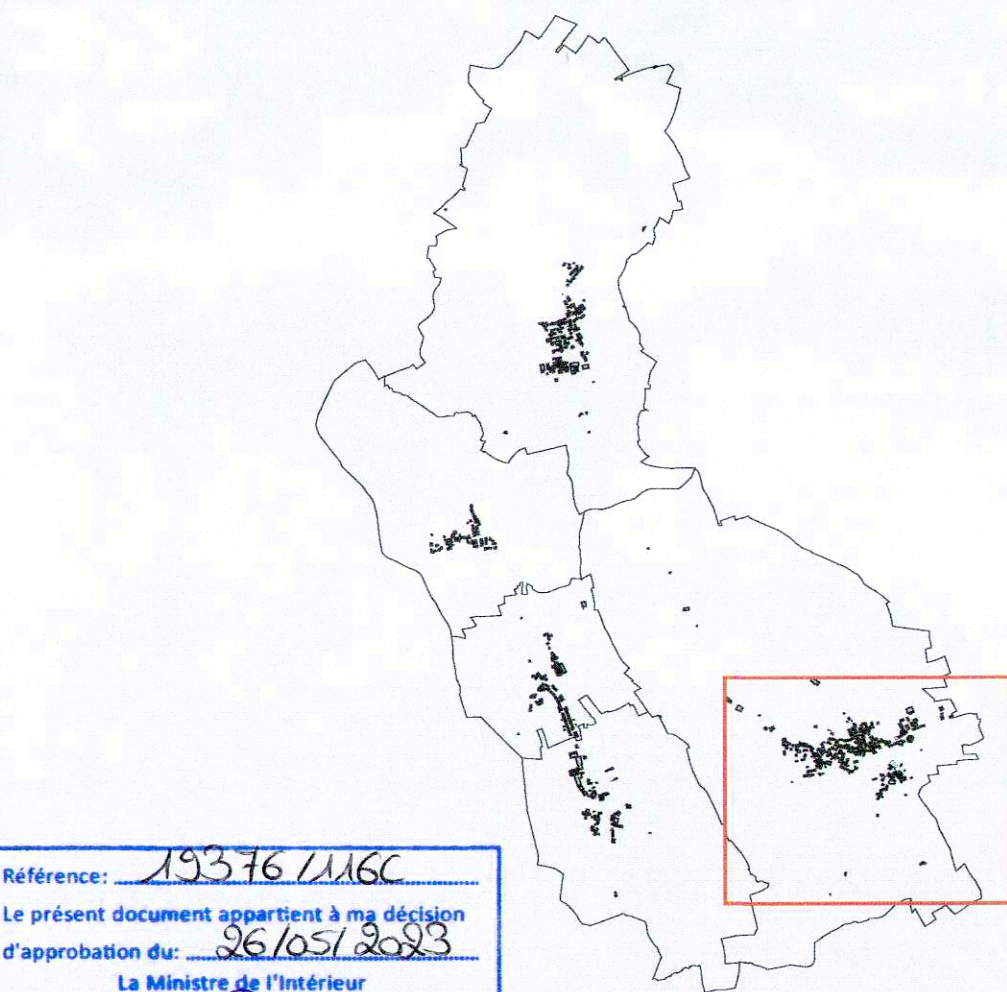

Référence: 15376/1166
Le présent document appartient à l'ingénieur
d'approuver du 06/05/2023
La Ministre de l'Intérieur
Tania Bouchard

MAÎTRE DE L'OUVRAGE:
Administration Communale d'Eil
27, Hauptstrooss
L-8530 Eil

PROJET:
PAP "Quartier existant"
Modification Ponctuelle
PAP QE Modifié-Version coordonnée

ÉCHELLE: 1 / 2500 DESSIN: CONTRÔLE: DATE: JANVIER 2023



PROJET D'AMENAGEMENT PARTICULIER "QUARTIER EXISTANT"



OBJET:
PLAN DE DELIMITATION
ELL
MODIFICATION PONCTUELLE PAPQE