



PAP "Quartier existant"


- QE HAB-1 Quartier Existant HAB-1
- QE MIX-v Quartier Existant Mix-v
- QE MIX-r Quartier Existant Mix-r
- QE BEP Quartier Existant BEP
- QE REC Quartier Existant REC
- QE ECO-1 Quartier Existant ECO-1
- QE JAR Quartier Existant JAR

Autres indicatifs

PAP approuvé  
et/ou zone soumise à PAP nouveau quartier

Modification ponctuelle

Localisation de la modification ponctuelle

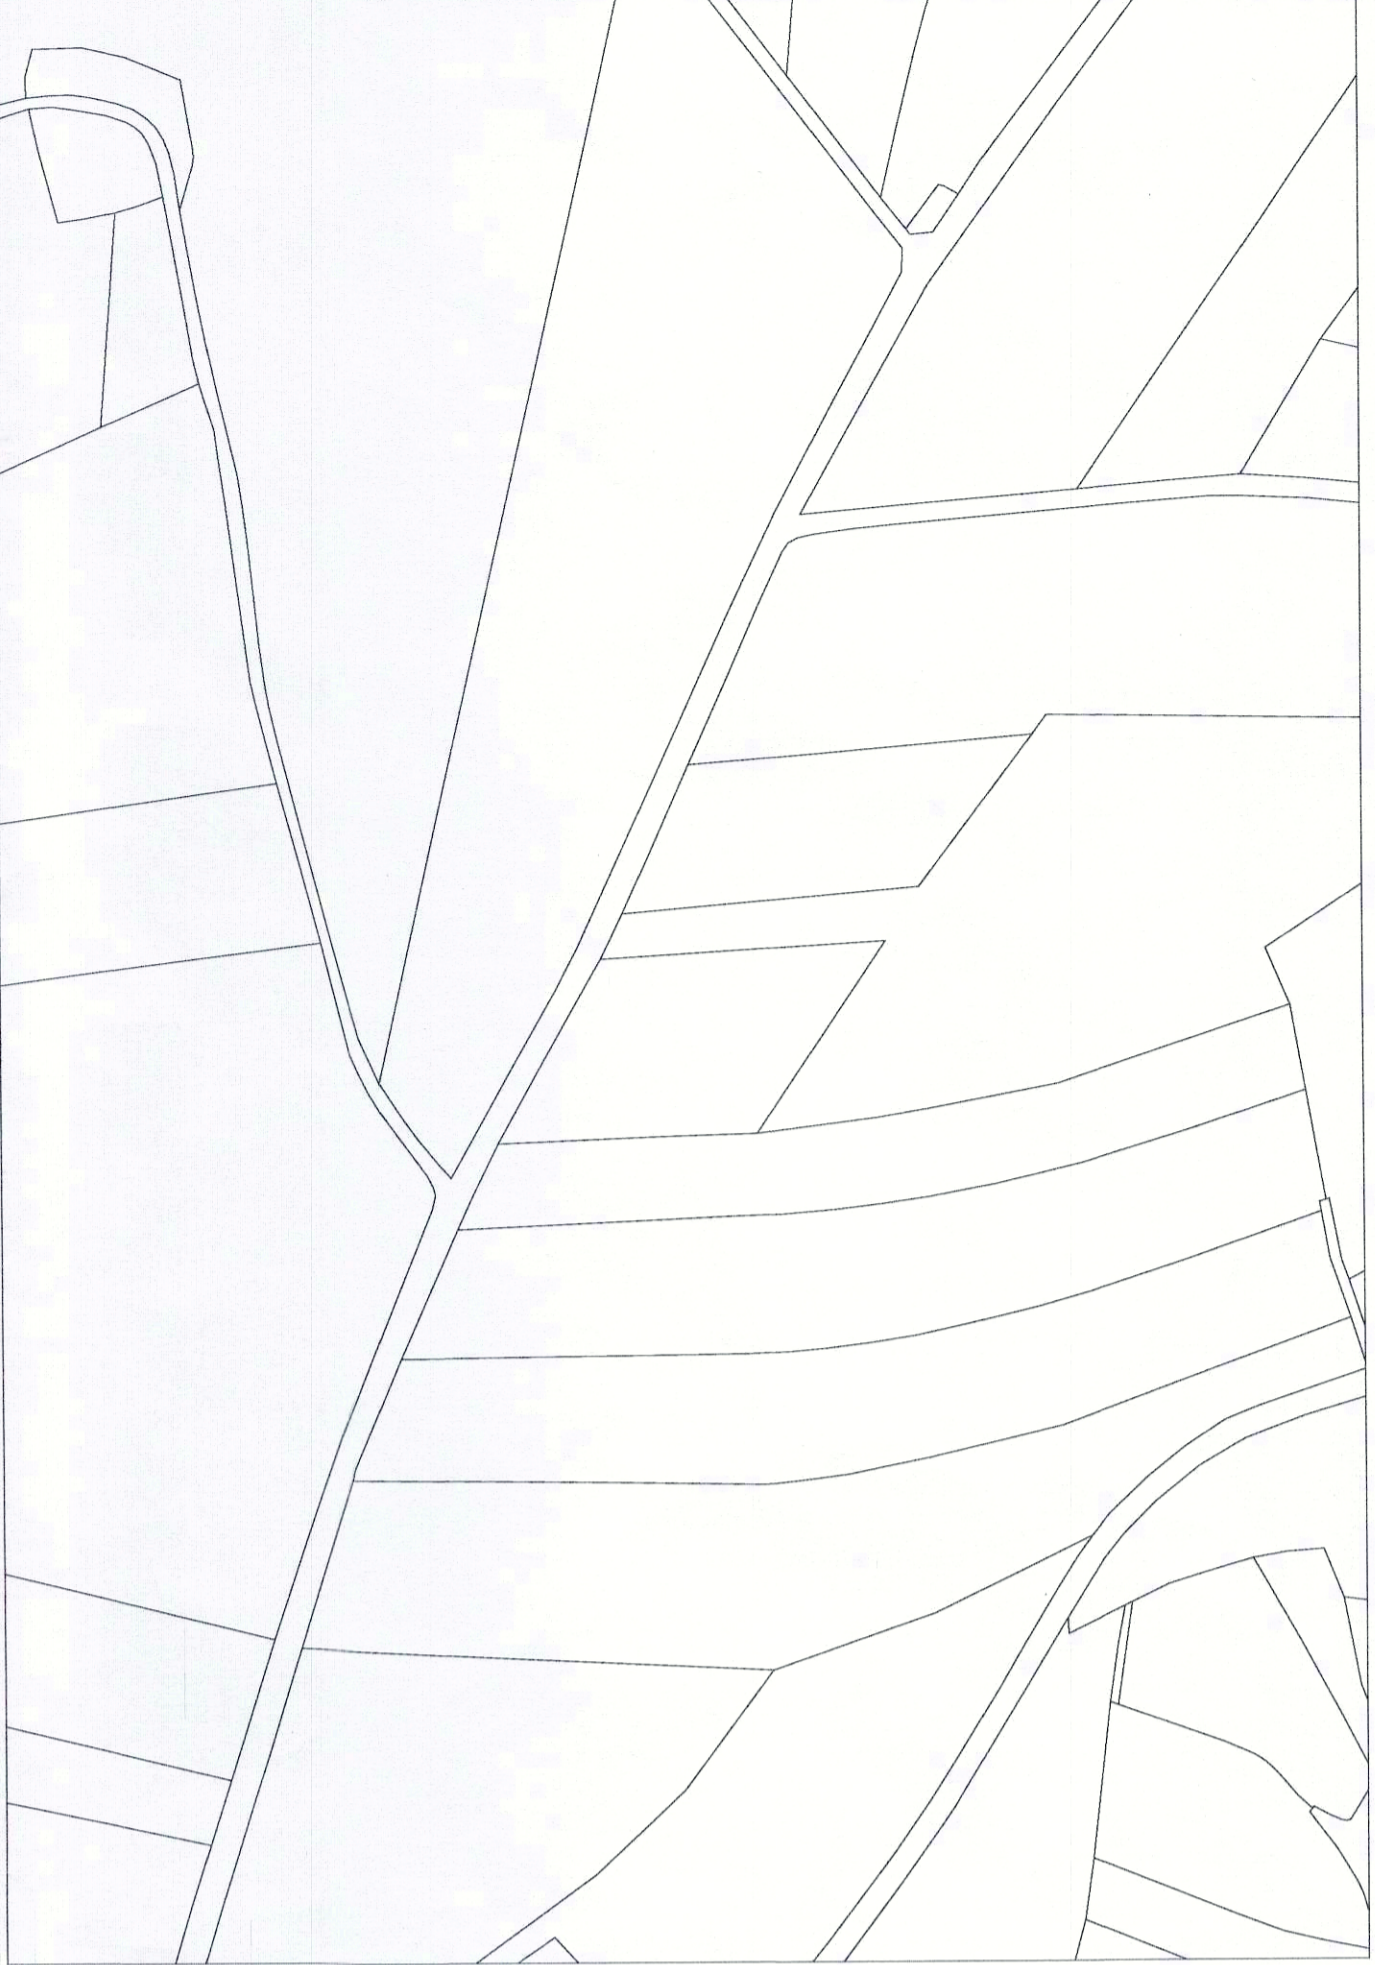

Map of the region with a red box indicating the project location.

Reference: 19376/1116C  
Le présent document appartient à ma décision  
d'approbation du: 26/05/2023  
La Ministre de l'Intérieur  
Taina Bollerding

MAÎTRE DE L'OUVRAGE :			
Administration Communale d'Eil 27, Hauptstrooss L-8530 Eil			
PROJET :			
PAP "Quartier existant" Modification Ponctuelle PAP QE Modifié-Version coordonnée			
ECHELLE :	DESSINE :	CONTROLE :	DATE :
1 / 2500	-	-	JANVIER 2023



PROJET D'AMENAGEMENT PARTICULIER "QUARTIER EXISTANT"

  
papaya  
urbanistes et  
architectes paysagistes  
12, avenue du Rock'n'Roll  
L-4361 Esch-sur-Alzette  
T. +352 20 17 14  
info@papaya.lu

OBJET :  
PLAN DE DELIMITATION  
ROODT  
MODIFICATION PONCTUELLE PAPOE

A