



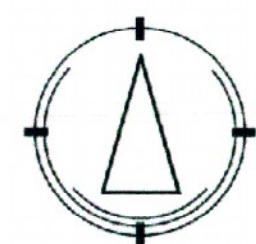

Vue en plan
Ech. 1/500

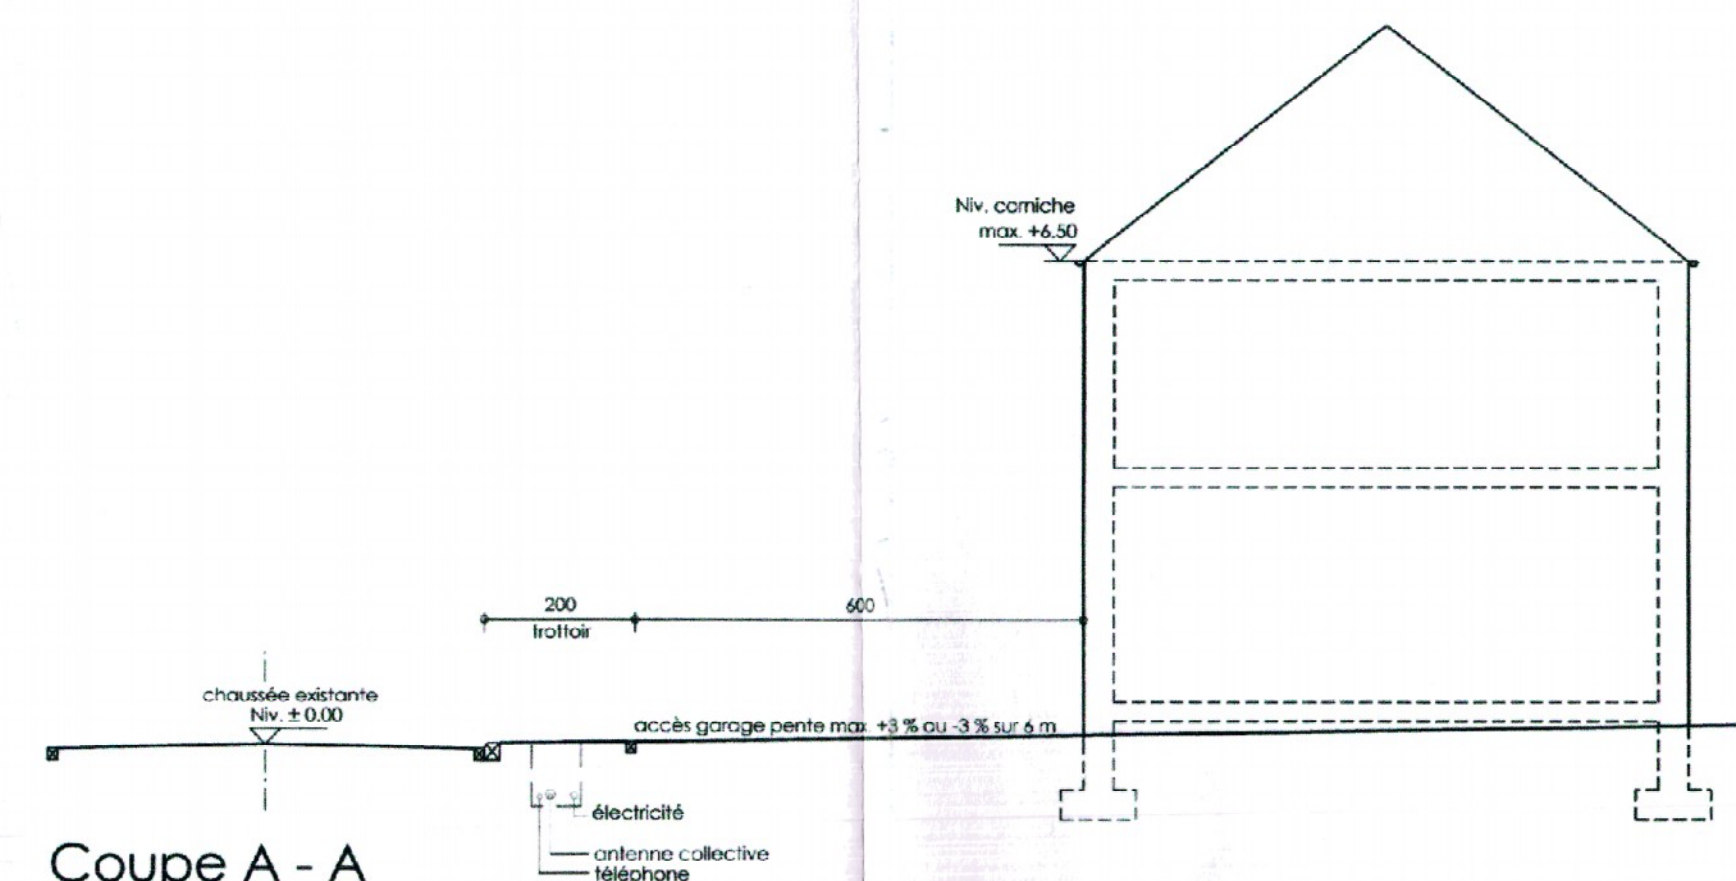

Coupe A - A
Ech. 1/100



La pente d'accès au garage est de max. 5 % en direction ascendante et de max. 12 % en direction descendante par rapport à la chaussée. Si la pente est supérieure à 8 %, il faut tenir compte des rayons de raccordement: rayon concave de 20 m et rayon convexe de 15 m.

Règlement des bâtisses:
Dans le silence du présent projet de morcellement, le règlement communal sur les bâtisses est d'application. Pour de plus amples détails, il y a lieu de se référer au règlement en question.

Les surfaces exactes seront déterminées par un mesurage cadastral.

Réf. : N° 123456789
Le présent document fait partie de l'avis
de la Commission d'Aménagement, émis
dans sa séance du 20 septembre 2001.

BUREAU D'ETUDES
E. RAUSCH s.à.r.l.
Ingénieurs - conseils
1, rue Kinnikshaff
L - 8838 WAHL

[Signature]
g 10-01

Le présent document fait l'objet
de ma décision du 11.11.02
référence 13366-57
Le Ministre de l'Intérieur
[Signature]
Michel WOLTER



Extrait de la carte topographique n° TC 6
Ech. 1/20 000
Dressée par l'INSTITUT GEOGRAPHIQUE NATIONAL (IGN France)
avec la collaboration de l'ADMINISTRATION DU CADASTRE et de
LA TOPOGRAPHIE du Grand-Duché de Luxembourg, à partir de la
Base de Données Topographique et Cartographique.
Levés photogrammétriques d'après une prise de vue aérienne de 1999.

REV.	DATE	DESCRIPTION
<p>P. N. S. s.à r.l. 95, route de Longwy L-8080 Bertrange</p>		
<p>Plan de morcellement à Burden</p>		
Date: 9.10.01	Dressé: MS	Plan n° 619-60-01
Ech. 1/100; 1/500; 1/20 000	Signature:	
<p>Bureau d'études RAUSCH s.à r.l. * Ingénieurs-Conseils 1, Rue Kinnikshaff L-8838 Wahl / Tél: 88.80.08 / Fax: 83.83.37 / E-mail: berlux @ pt.lu</p>		