

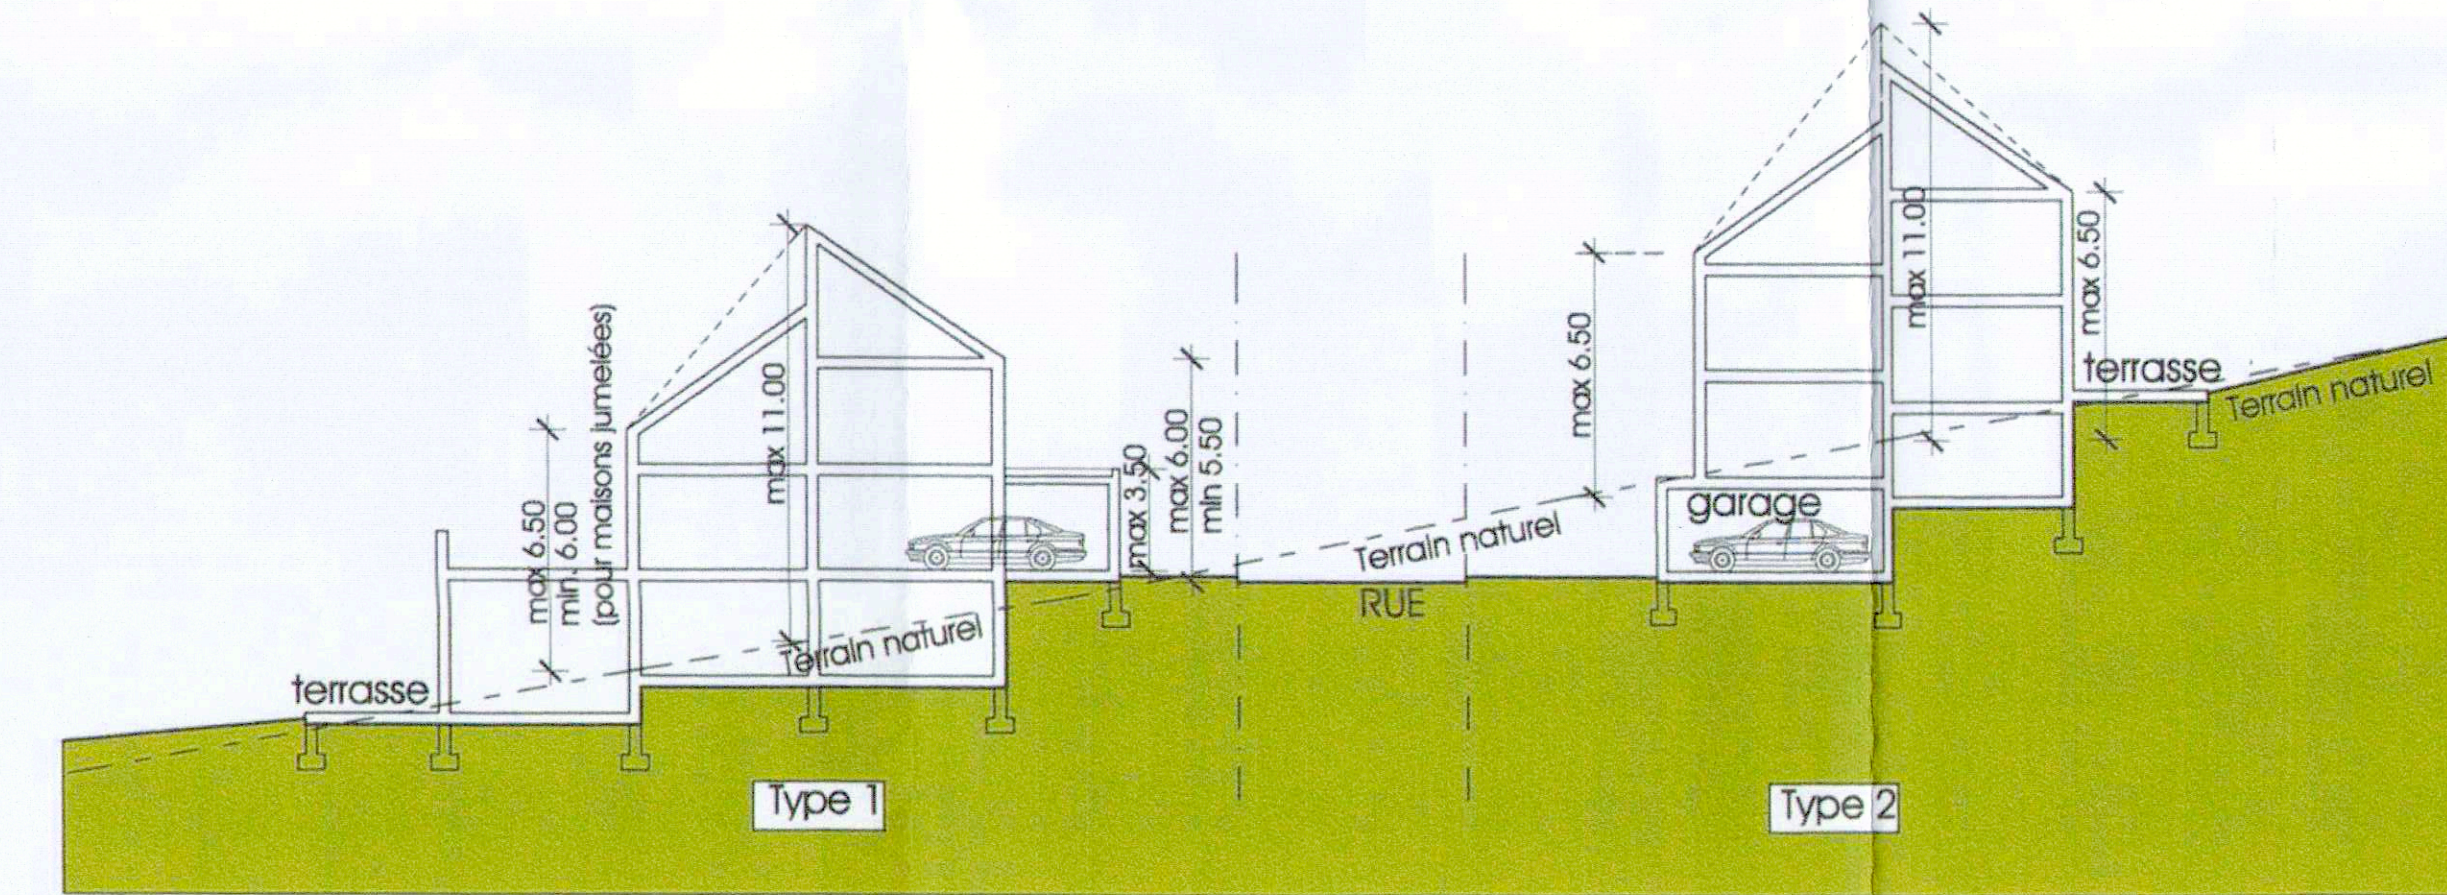


Plan d'implantation initial 1/250

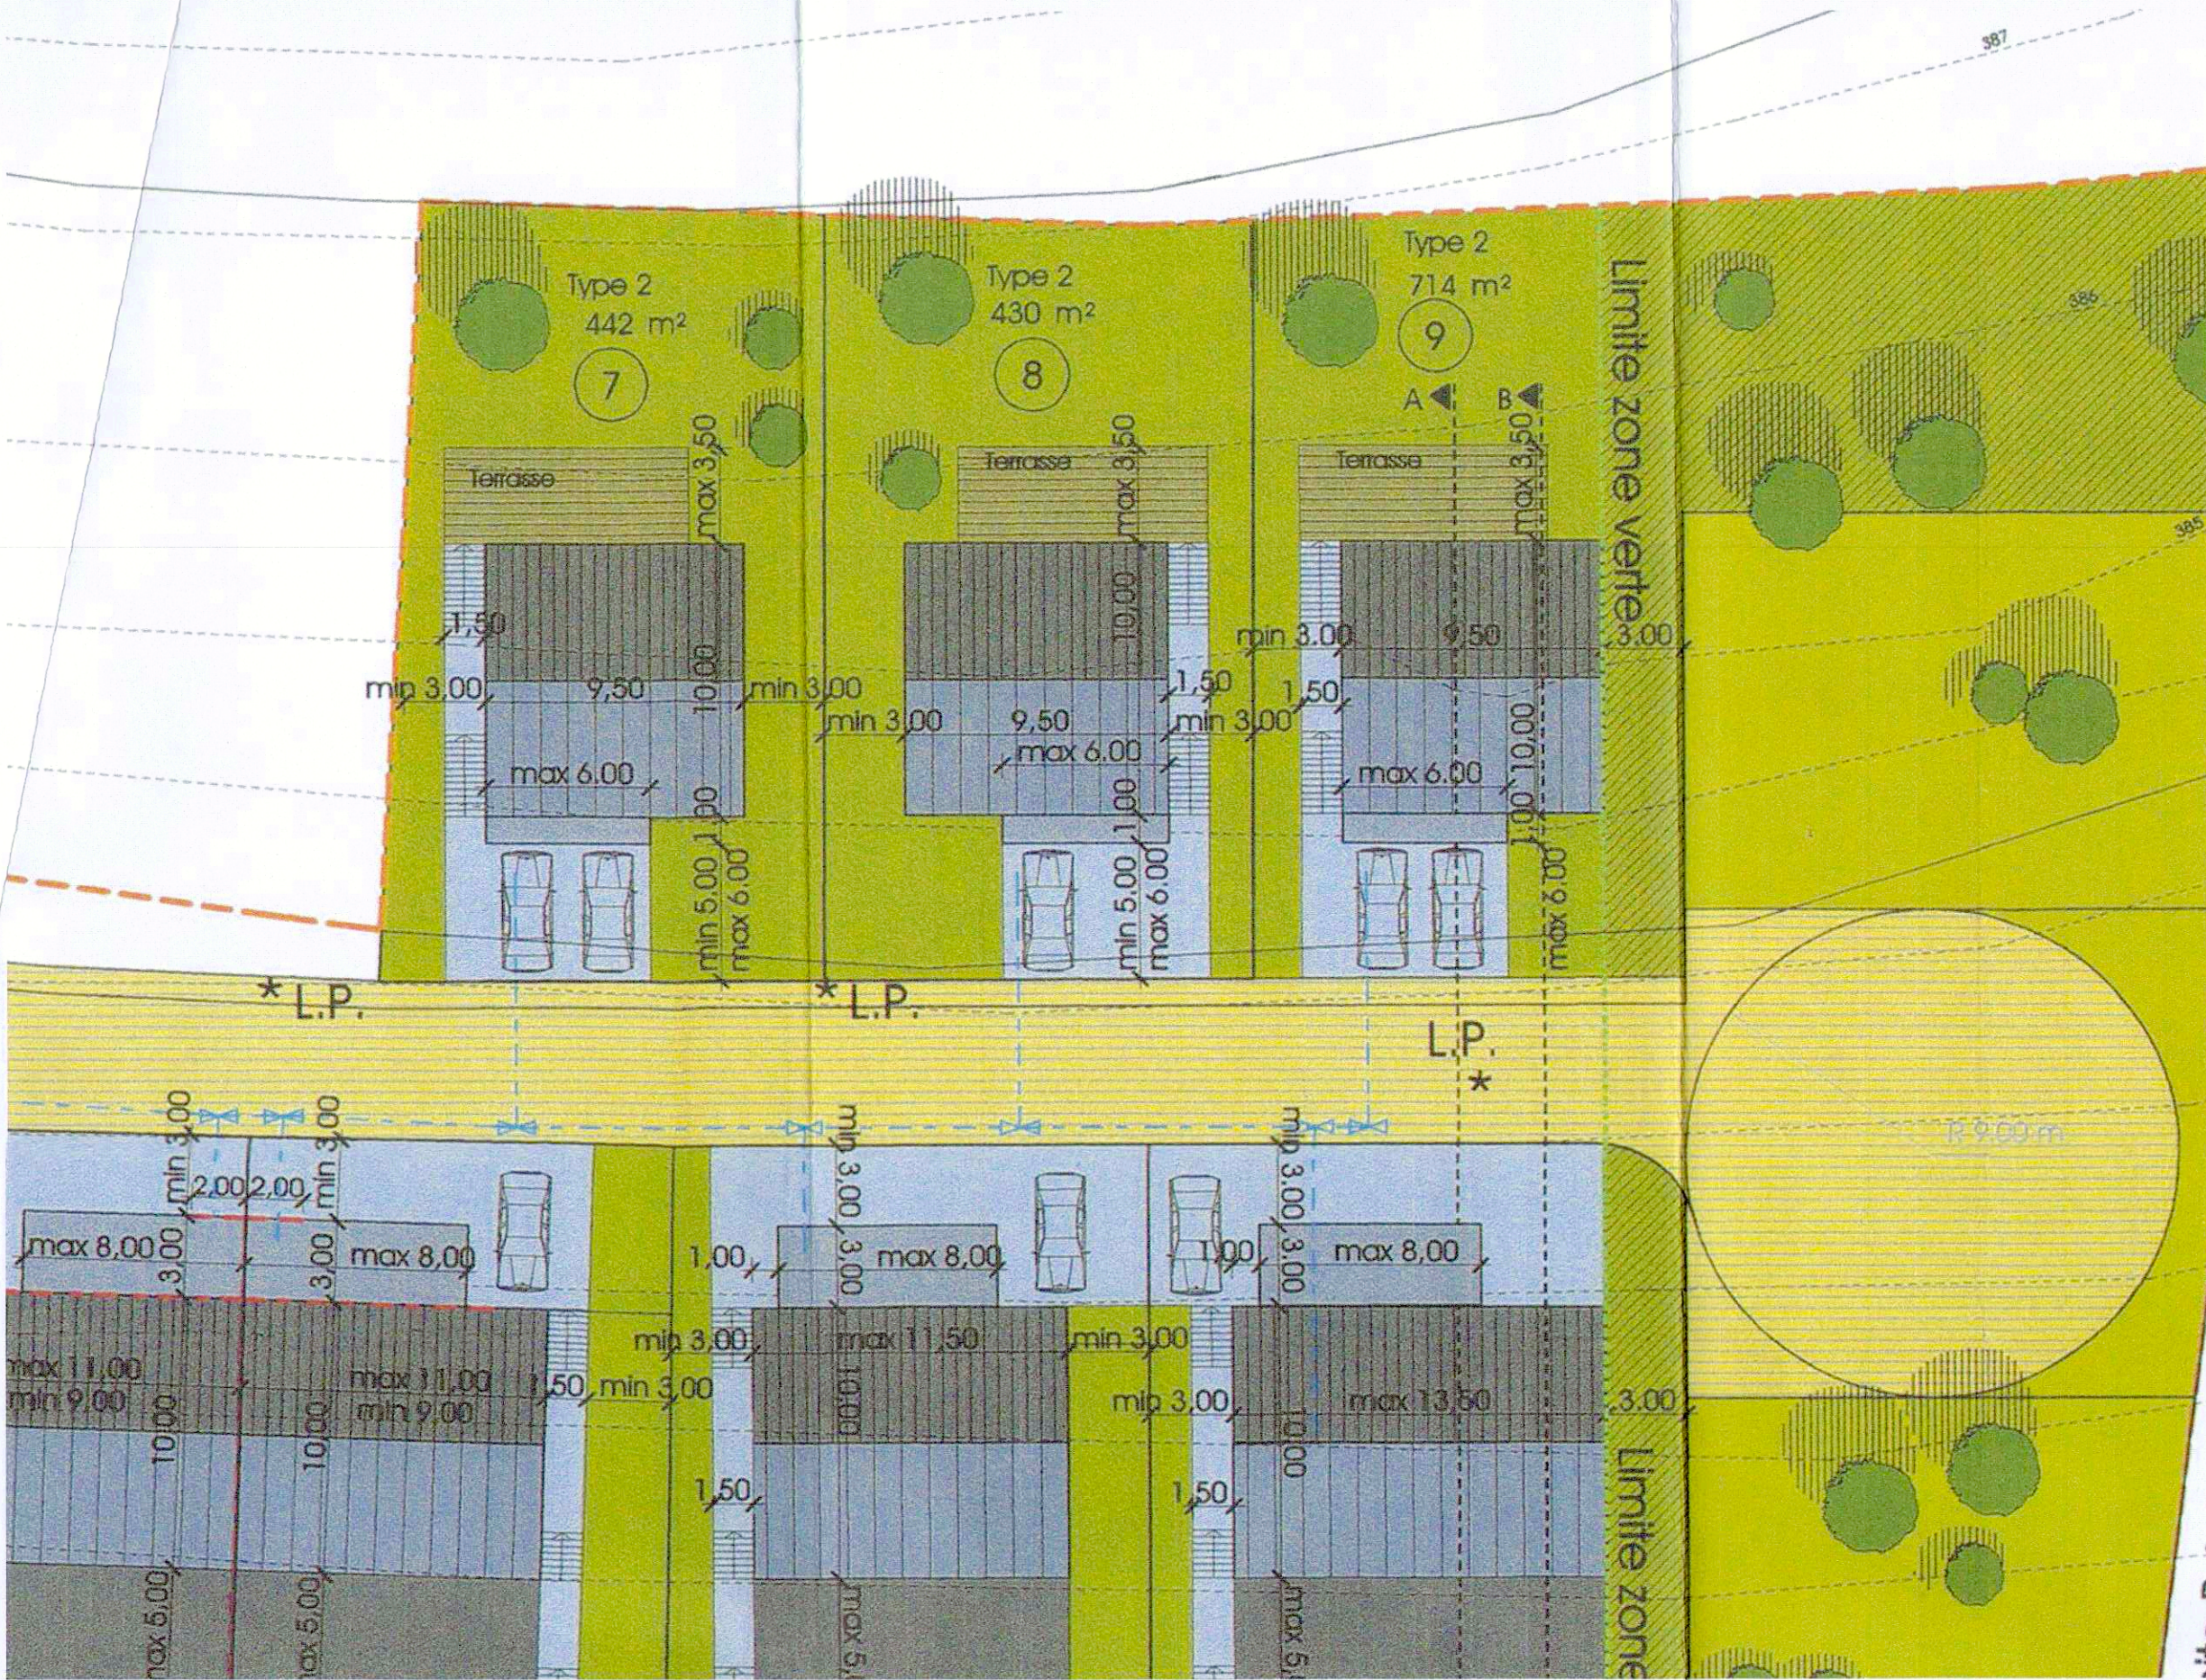


Coupés schématiques AA type 1 et 2 (inchangées)

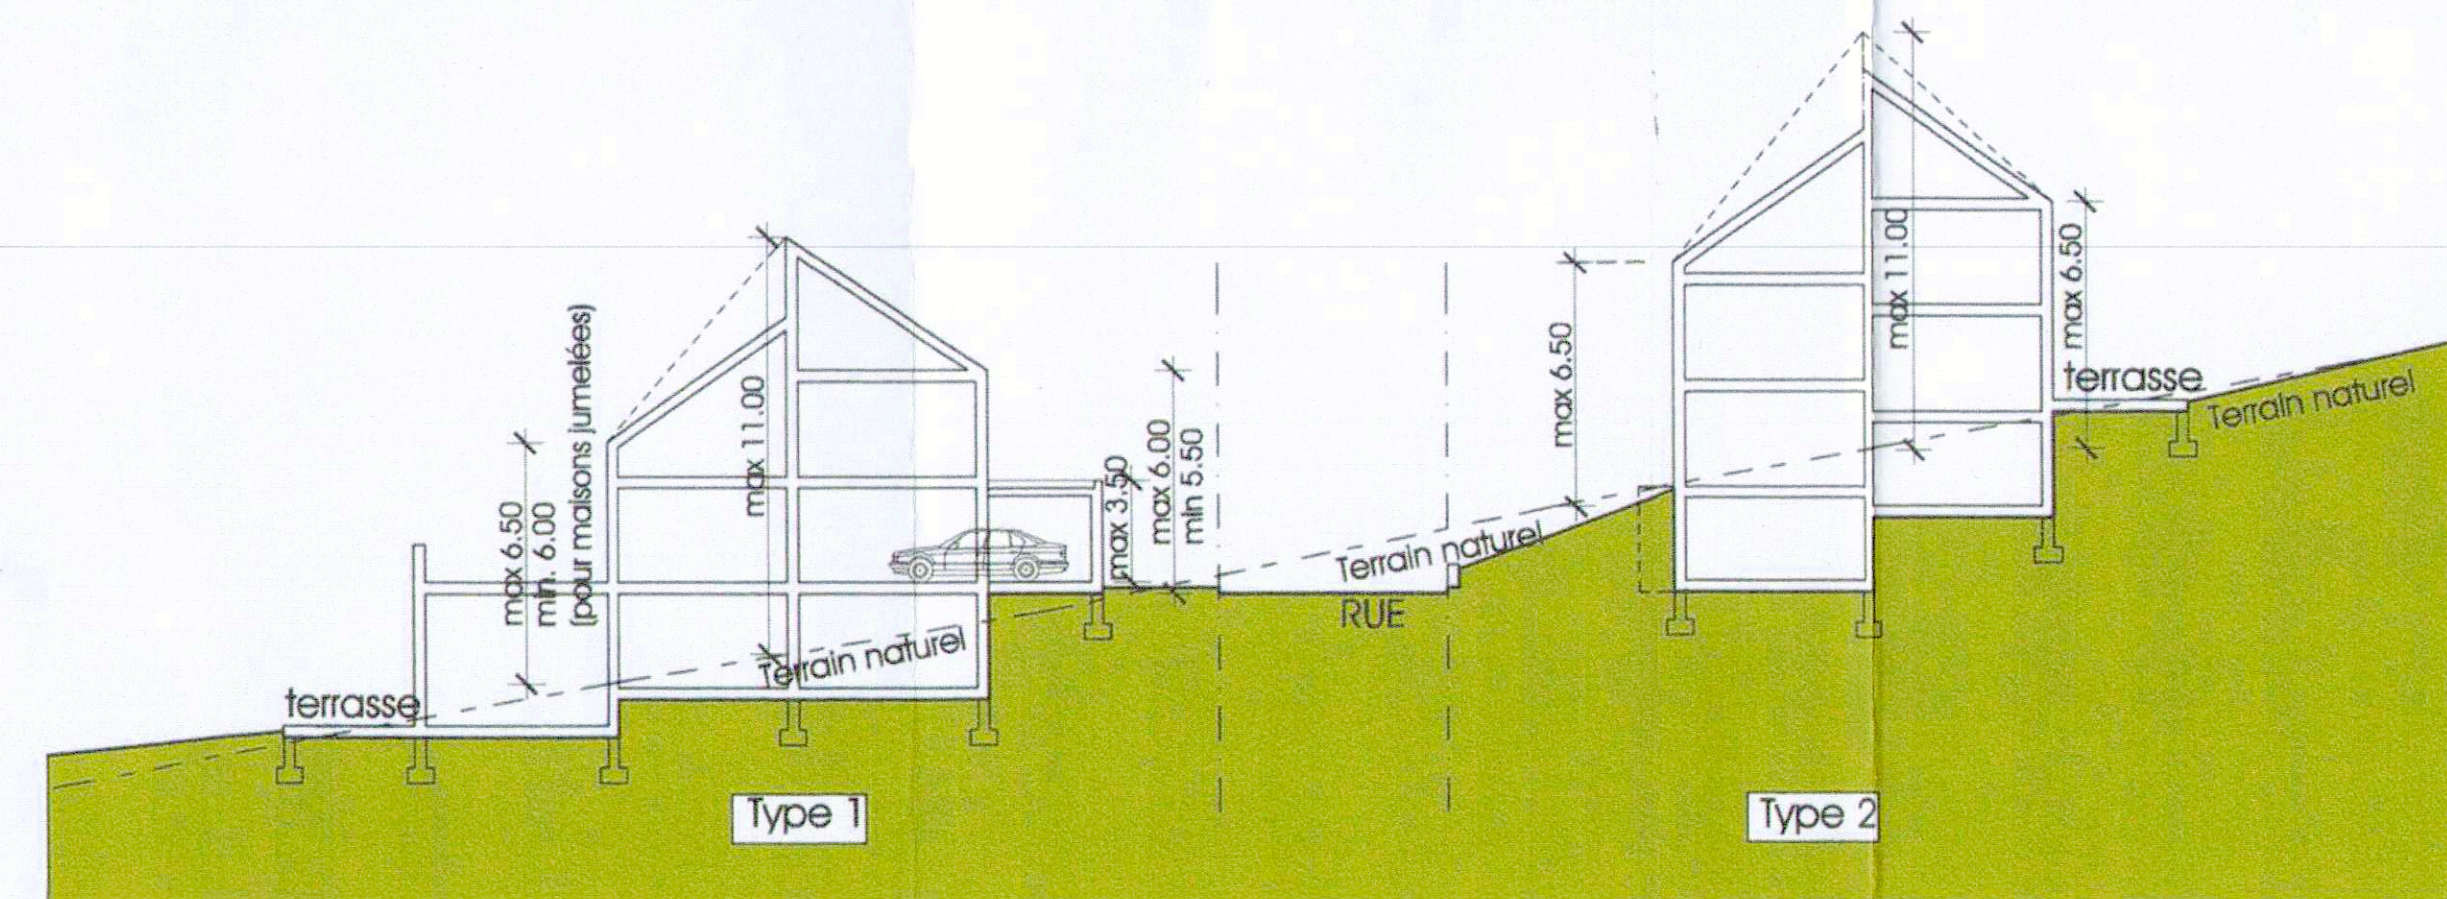

Coupés schématiques BB type 1 et 2 (inchangées)

Plan d'implantation modifié 1/250

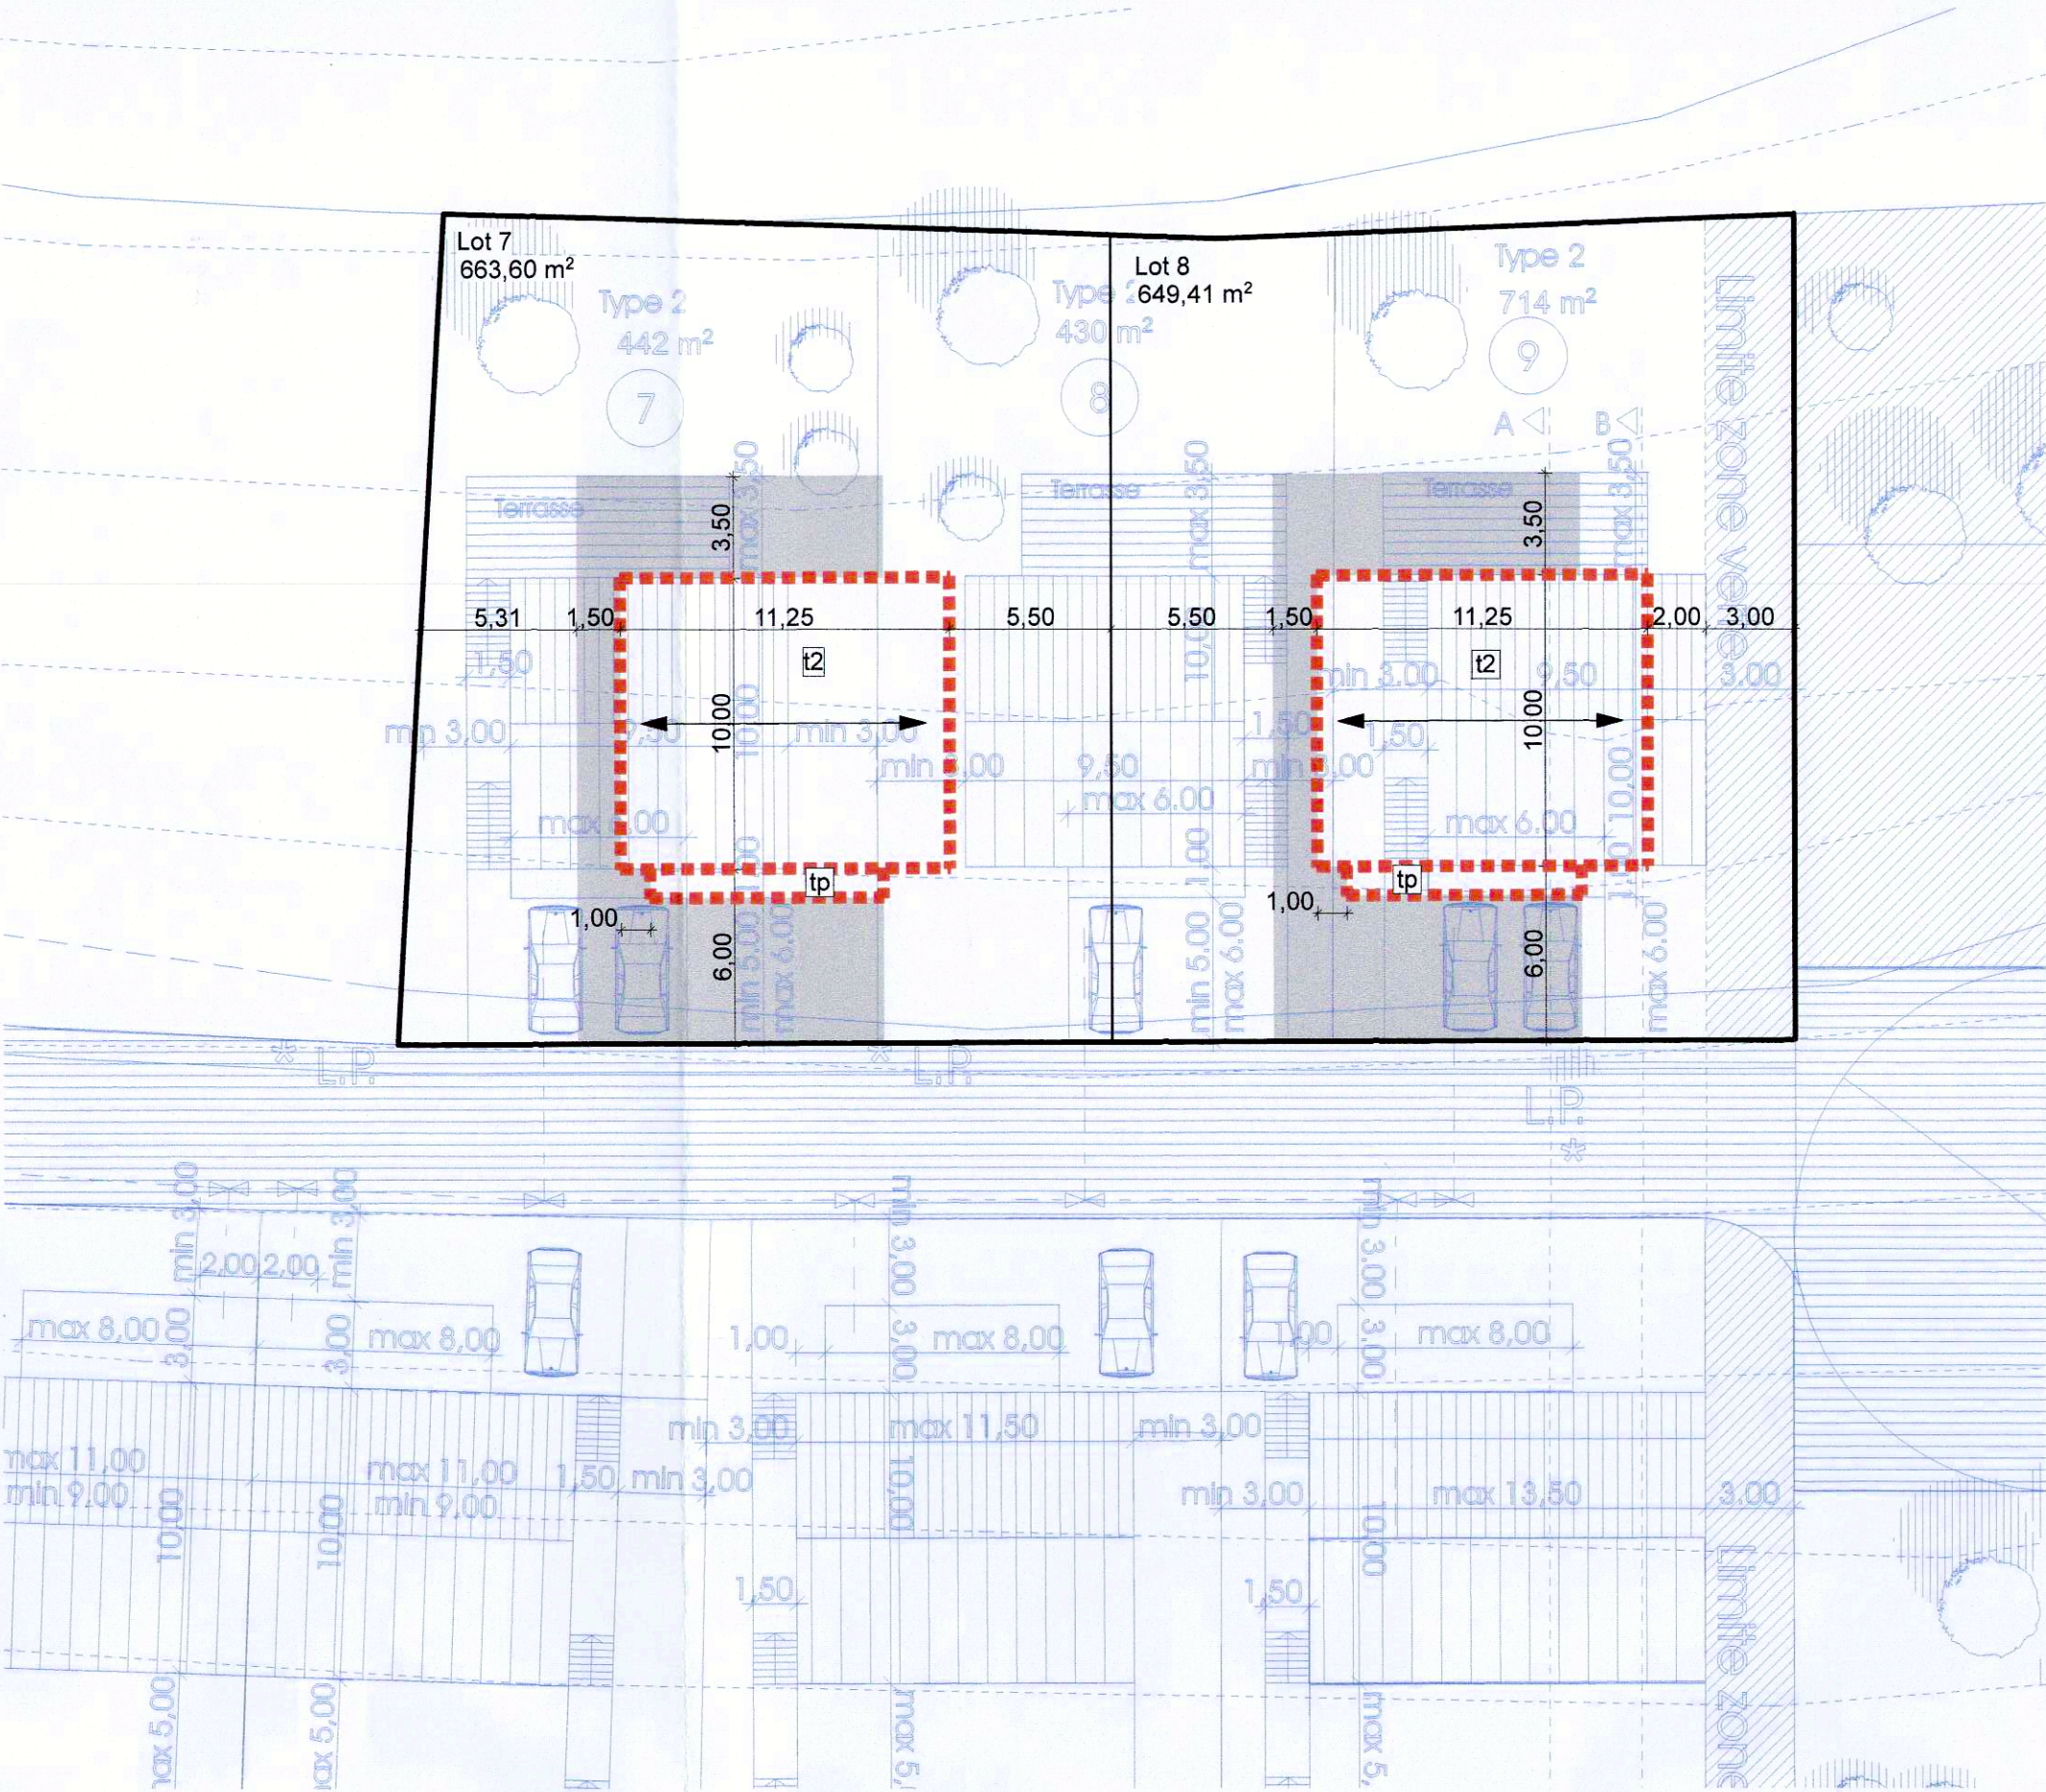

- Délimitation du PAP et des zones du PAG**
- délimitation du PAP
 - Nombre de niveaux**
I, II, III, ... nombre de niveaux pleins
 - Formes de toiture**
tp toiture plate
tx (y%-z%) toiture à x versants, degré d'inclinaison
Orientation du faîte
 - Gabaris des immeubles (plan / coupes)**
limite de surfaces constructibles pour constructions destinées au séjour prolongé
 - Délimitation des lots / îlots**
lot projeté
 - Espaces extérieurs privés et publics**
espace extérieur pouvant être scellé

LÉGENDE

- Terrains privés
- Gabarit maison
- Gabarit garage
- Parkings / accès garage
- Gabarit maison toit plat
- Terrasse maison
- Alignement minimal obligatoire
- Servitude canalisation
- Limite P.A.G.
- Limite Zone verte
- Espaces verts publics
- Zone de stationnement public
- Zone à circulation lente max. 30km/h
- Arbres projetés
- Conduite d'eau DN 100FD
- Canalisation eaux mixtes
- Lampadaire public
- * L.P.

Date	10.04.18	N° Document	PA550 - PAP 01 -
Indice	Date	Modifications	
-	10.04.2018	PREMIERE EDITION DOCUMENT / ERSTELLUNGSDATUM DOKUMENT	
A			Erpeldange-sur-Sûre, le 14/15/2018
B			
C			
D			VU ET APPROUVÉ
E			
F			Le Collège des bourgmestre et échevins:
G			
H			
I			

CHACUNE NOUVELLE REVISION ANNULE TOUS LES PLANS PRECEDENTS. CE PLAN NE PEUT ETRE TRANSIS A UN TIERS SANS L'AUTORISATION DE L'AUTRE PARTIE CONTRACTANTE. CHAQUE DE L'EXECUTION EST TENUE DE CONTROLLER TOUS LES COTES AINSI QUE LES TRAVAUX ET DE SIGNALER SANS DELAI TOUTE DIFFERENCE A L'ARCHITECTE. IL EST STRICTEMENT INTERDIT DE REALISER UN DESSIN NON COPIE EN VUE DE L'EXECUTION SANS CONSULTER LE BUREAU D'ARCHITECTURE. LE NON RESPECT DE CE NOTA ENGAGE ET ENTRAINA L'ENTIERE ET SEULE RESPONSABILITE DE L'EXECUTION.

Architecte	iPlan by marc gubbini architectes		
Maître d'ouvrage	AC Erpeldange-sur-Sûre		
Projet	Modification ponctuelle du PAP "Rue Jean-Pierre Gaspard"		
Document	PAP partie graphique		
Destiné par:	XX	Signature Maître d'Ouvrage	Signature Architecte
Contrôlé par:			
Echelle	1:250		
Date	10.04.18	N° Document	PA550 - PAP 01 -