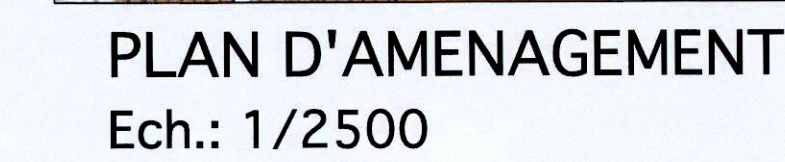
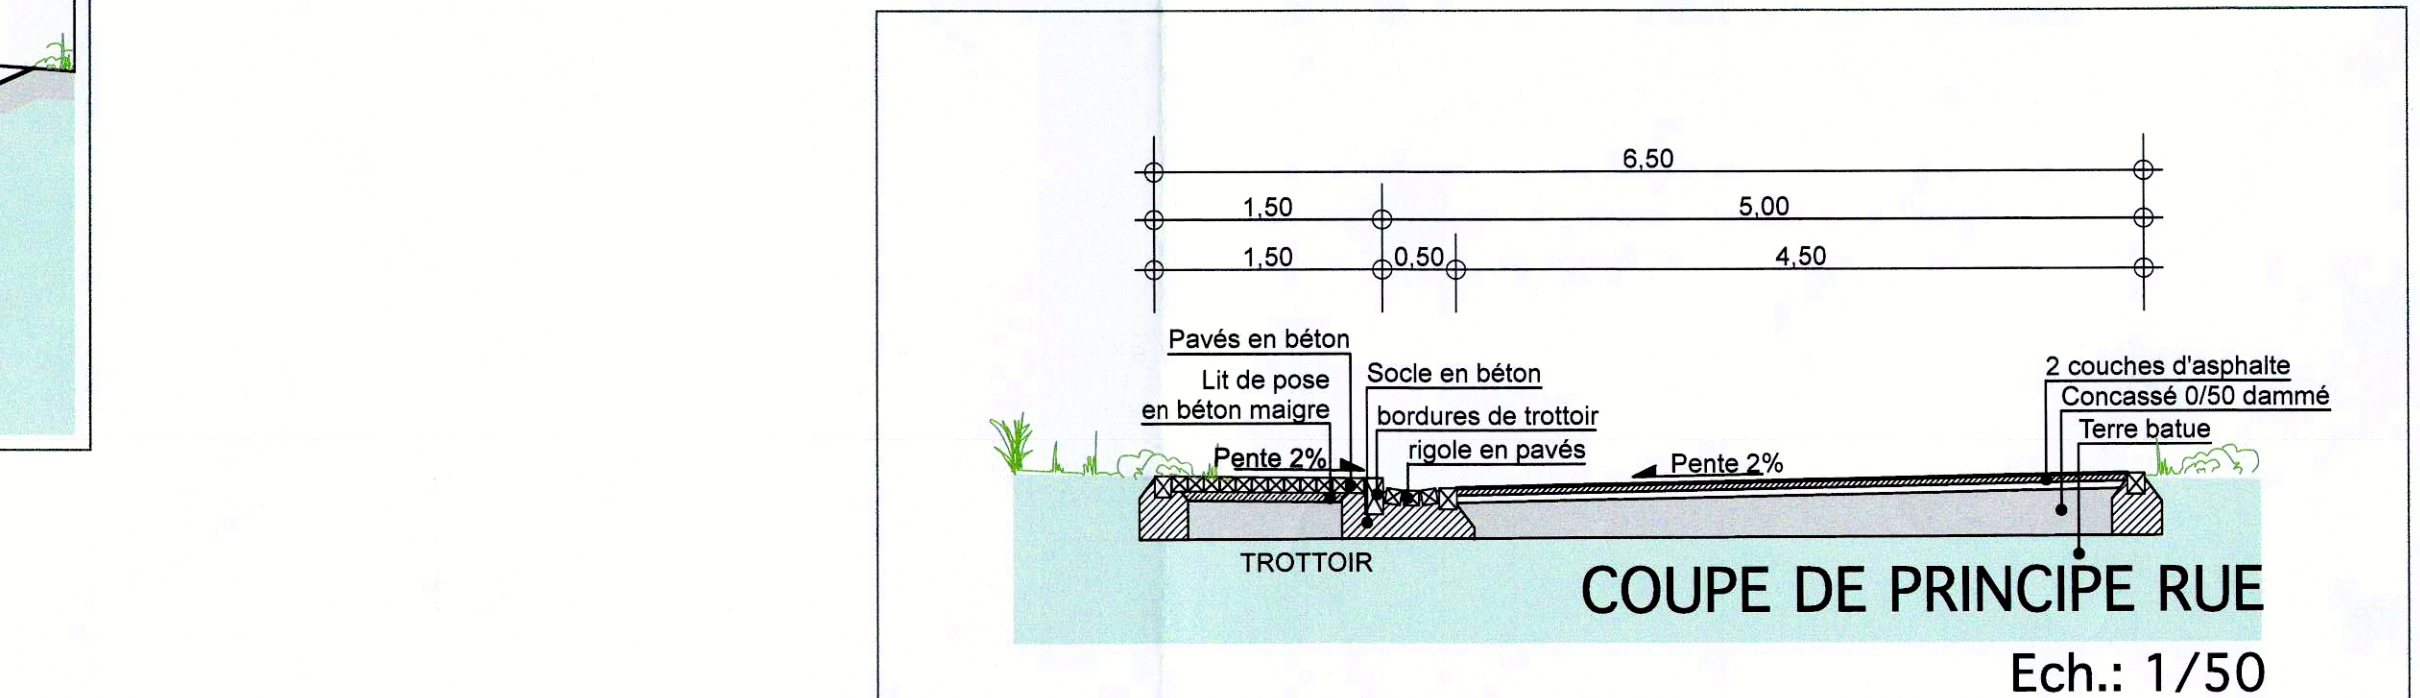


COUPE D-D DE PRINCIPE BASSIN À CIEL OUVERT Ech.: 1/50

PHOTO 2

PLAN N°	L 0702	INDICE
---------	---------------	--------