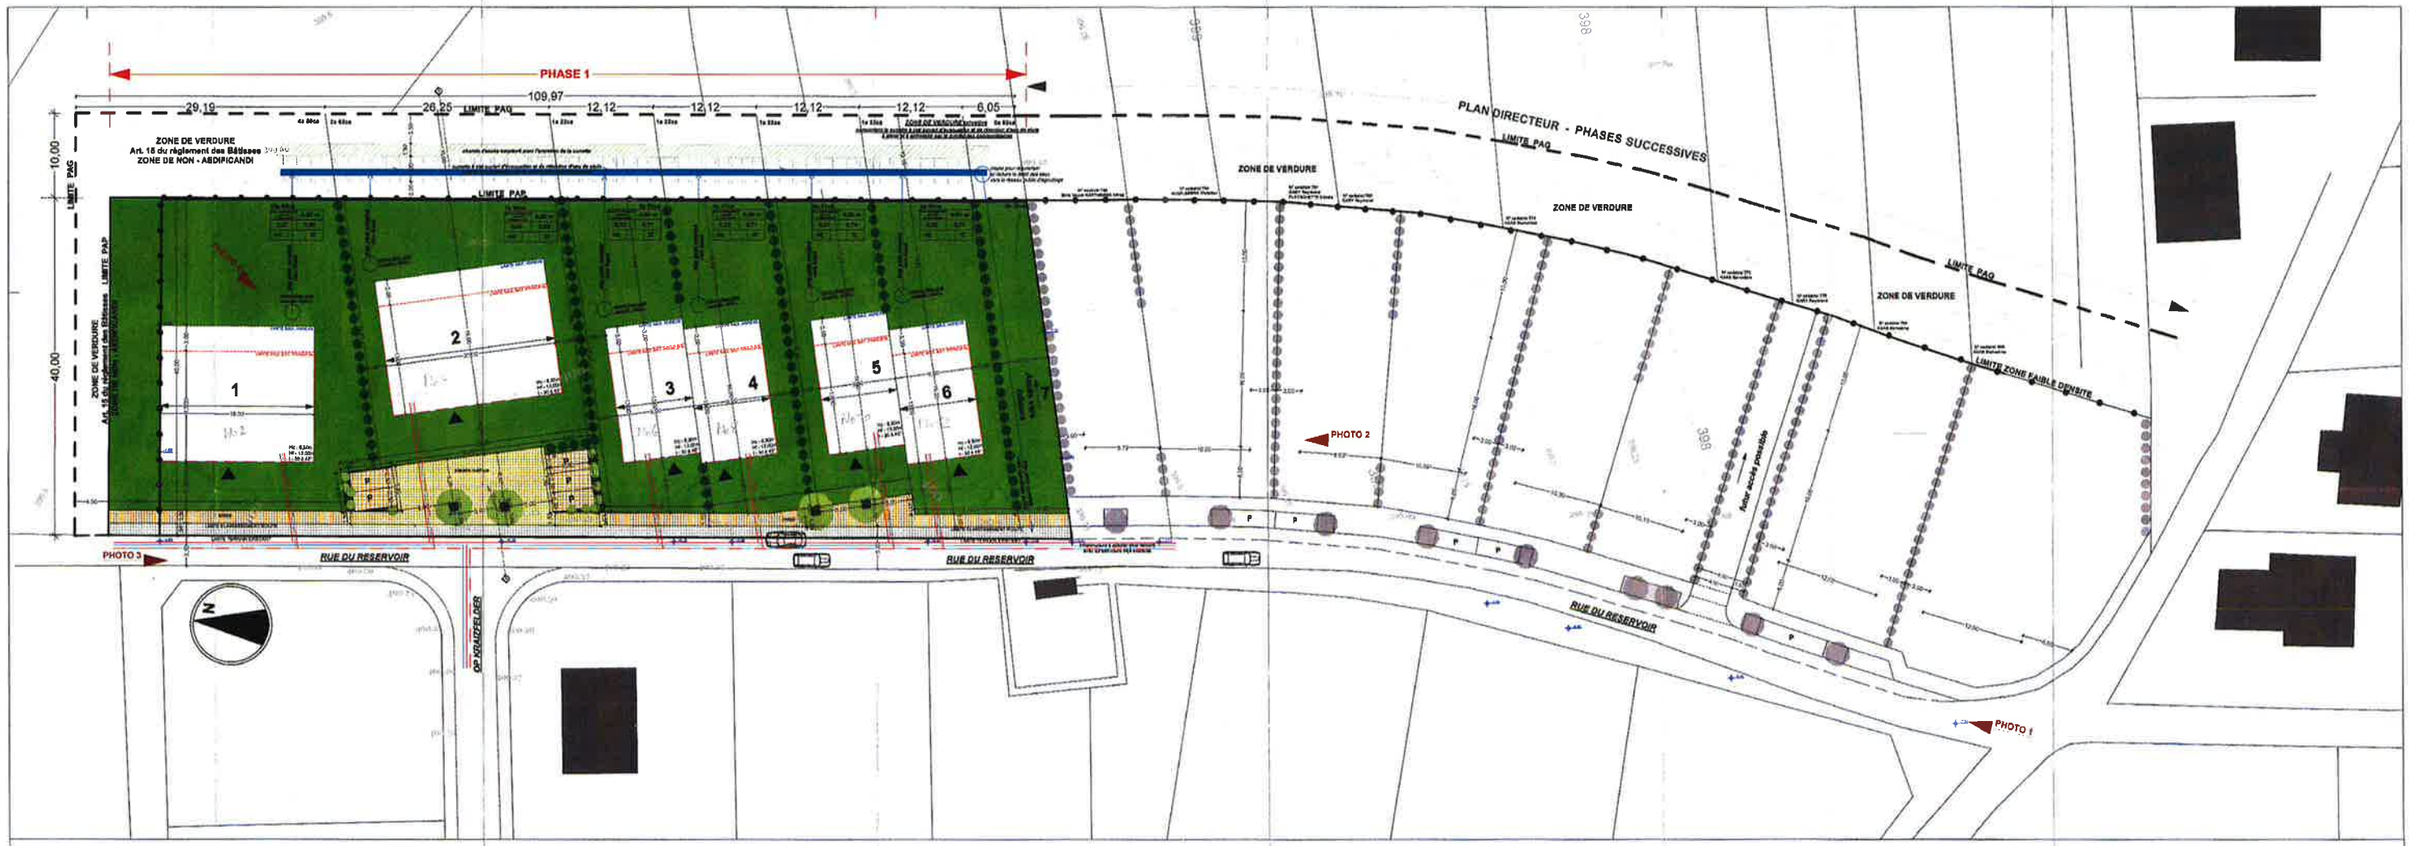

PLAN D' IMPLANTATION Ech. 1 / 250

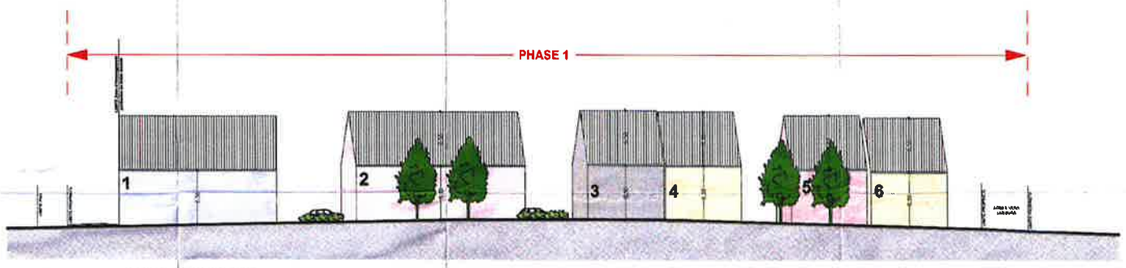

PROFIL RUE Facades avant Ech. 1 / 250

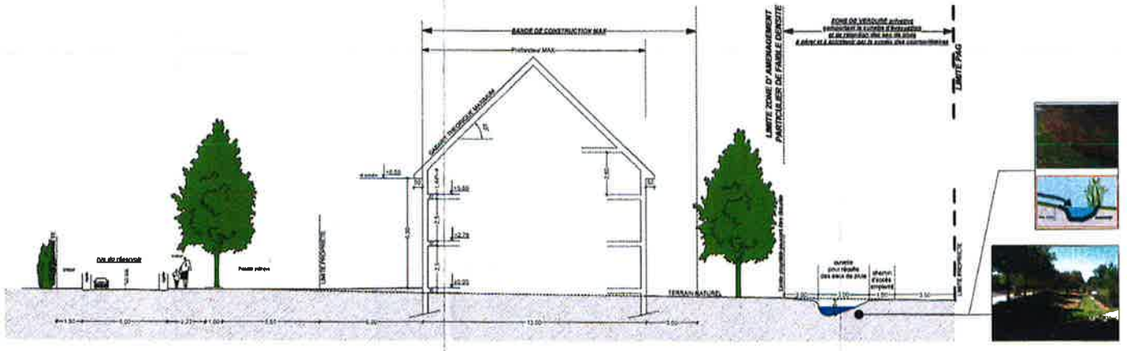

COUPE DE PRINCIPE Aa

VUE AERIENNE DU SITE

VUE 1

VUE 2

VUE 3

VUE 4

TABLEAU RECAPITULATIF :

LOTS	NATURE	SUPERFICIE	%	COS	CMU
1	Maison isolée	10 a 83 ca	24 %	0,27	0,60
2	Maison isolée	7 a 88 ca	19 %	0,40	0,89
3	Maison jumelée	4 a 80 ca	10 %	0,32	0,71
4	Maison jumelée	4 a 47 ca	10 %	0,32	0,71
5	Maison jumelée	4 a 31 ca	10 %	0,33	0,74
6	Maison jumelée	4 a 50 ca	10 %	0,32	0,71
7	Accès pâturages	2 a 20 ca	5 %		
	TOTAL LOTS	38 a 50 ca	88 %	0,33	0,71
	Surface publique à céder à la commune	5 a 42 ca	12 %		
	TOTAL PAP	44 a 92 ca	100 %		

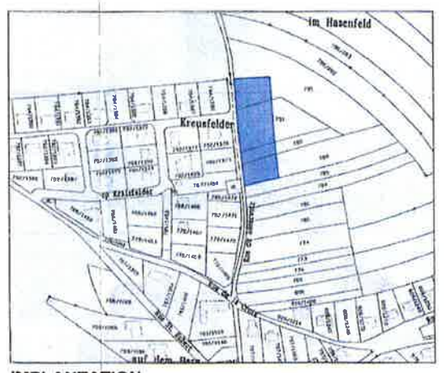

IMPLANTATION

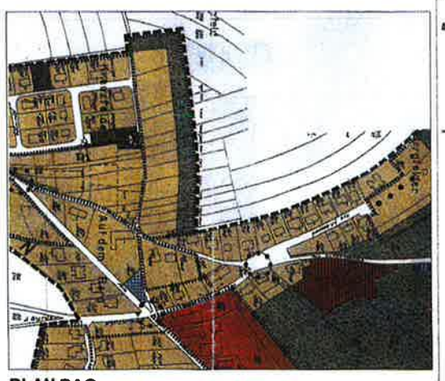

PLAN PAG