


LEGENDE	
-----	PERIMETRE DU LOTISSEMENT
—	CANALISATION EXISTANTE
- - - - -	CONDUITE D'EAU EXISTANTE

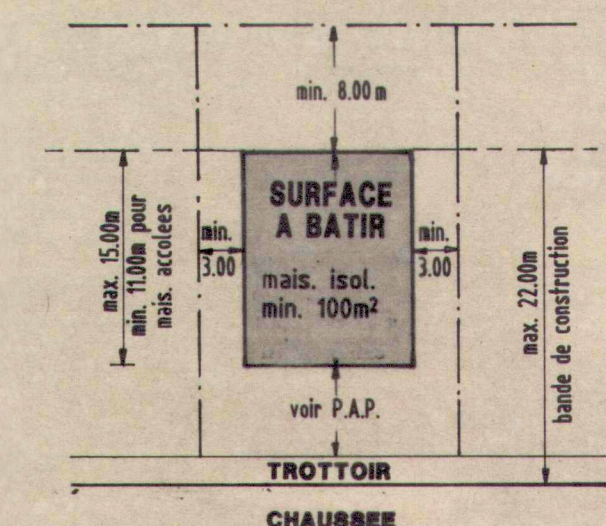

## PARCELLE-TYPE

ZONE A CARACT RURAL

Le présent plan fait l'objet de l'avis défavorable de la Commission d'Aménagement,

séance du 2 août 1996

Réf.: N° 11815

Ch. Lontel P. Delh.

### REMARQUE:

LES SURFACES DES PARCELLES SONT DONNEES A TITRE INDICATIF. ELLES NE SERONT DEFINITIVES QU' APRES ABORNEMENT OFFICIEL PAR LE CADASTRE.

R. Delh. J. Lontel

Le présent document fait l'objet de ma décision du 18.9.97 référence M215 Le Ministre de l'Intérieur

b	BB	16.04.96	SUIVANT ENTREVUE AVEC P.et CH.	MODIFICATION
a	BB	24.11.95	MISE A JOUR	
INDICE	DESSINE	DATE		

M. OUVRAGE: M. GRIES	Dessiné par: BB Date: 09.11.95	Signature: B
PROJET: LOTISSEMENT "RUE DES ROMAINS" A NIEDERDONVEN	Contrôlé par: JF Date: 09.11.95	Signature: JF
OBJET: PLAN D'AMENAGEMENT	Responsable: JK Date: 09.11.95	Signature: JK

**best**  
INGENIEURS-CONSEILS

Bureau d'Etudes et de Services Techniques  
2, rue des Sapins L-2513 Senningerberg  
Tél.: 34 90 90 Fax: 34 94 33

Echelle: 1/500

N° DU PLAN: 95126-01b

TOUTES LES MESURES SONT A VERIFIER SUR PLACE PAR L'ENTREPRENEUR