


ENTREE LOTISSEMENT

1029-34
Ech: 1/500
29/09/00

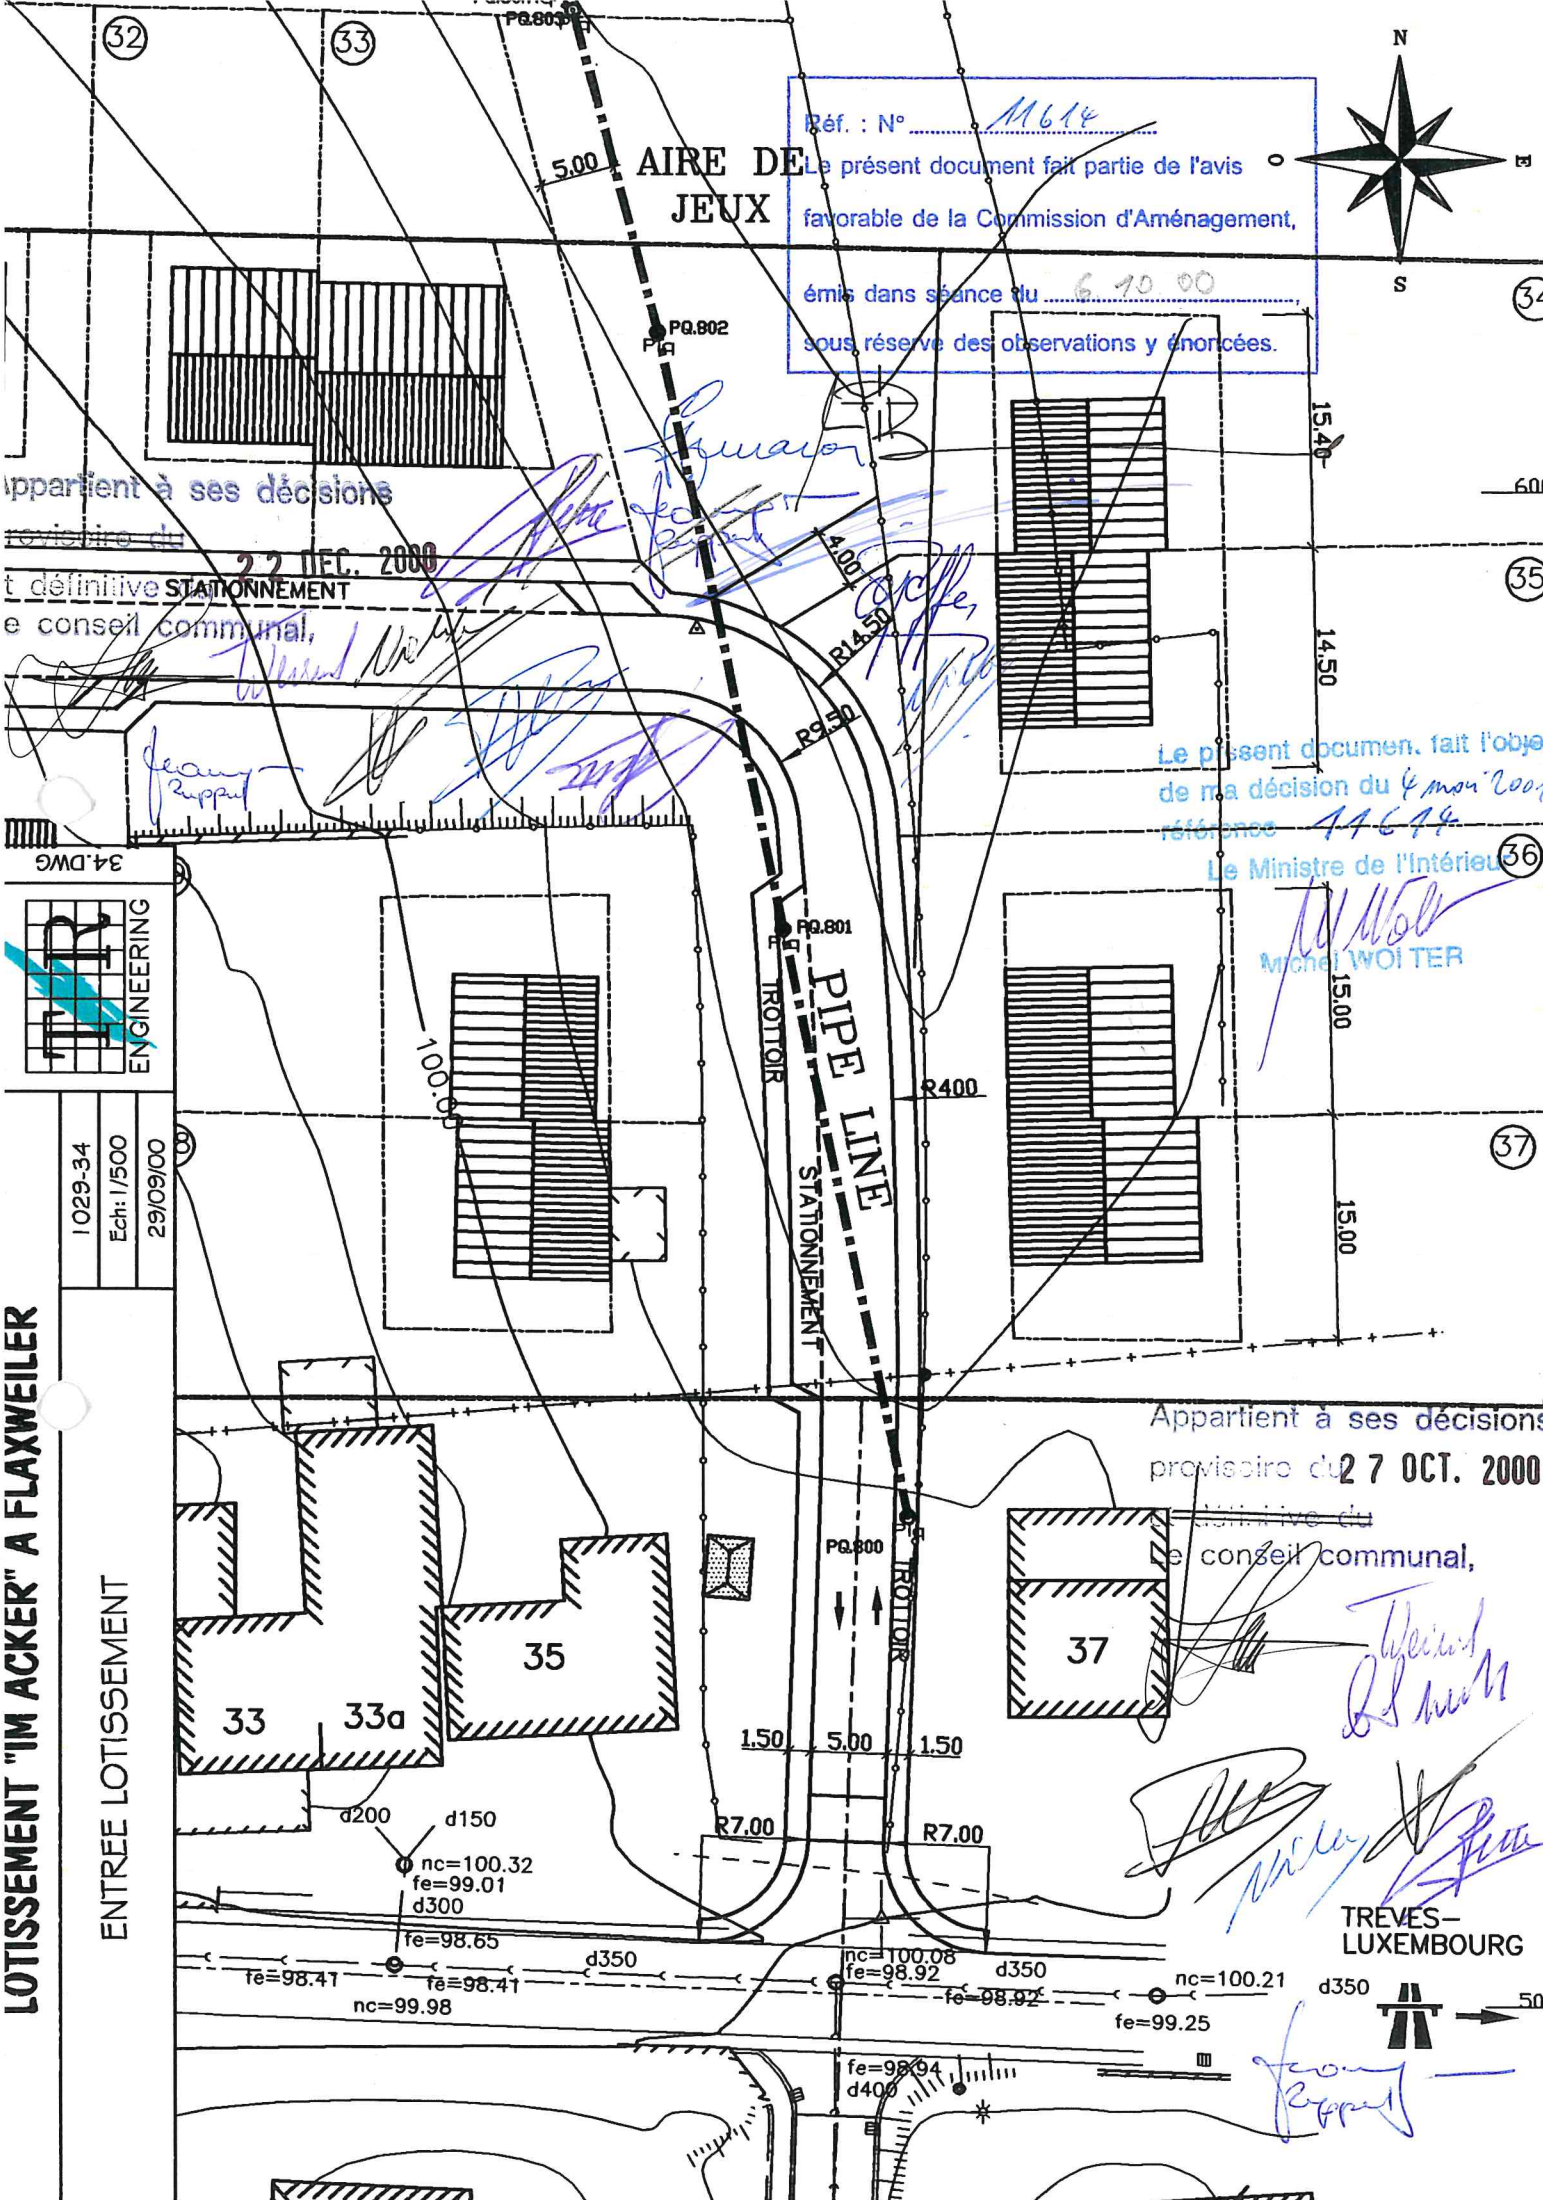

34.DWG




LAIRE DE JEUX

Réf. : N° 11614

Le présent document fait partie de l'avis favorable de la Commission d'Aménagement,

émis dans séance du 6.10.00 sous réserve des observations y énoncées.

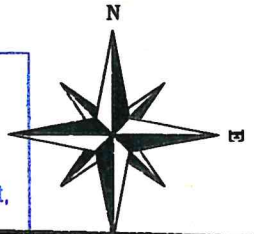

Appartient à ses décisions

provisoire du 27 OCT. 2000

t définitive

le conseil communal,

Le présent document, fait l'objet de ma décision du 4 mon 2001 référence 11614.

Le Ministre de l'Intérieur

Michel WOITTE

Appartient à ses décisions provisoire du 27 OCT. 2000

t définitive du le conseil communal,

TREVES-LUXEMBOURG

