


LOT 1		4,095 ares	
-	122,8	-	368,7
248	1-mj	-	1-u
t2(30%-45%)	hc-6,5m	-	II+1C

LOT 3		3,75 ares	
-	112,5	-	337,5
257	1-mj	-	1-u
t2(30%-45%)	hc-6,5m	-	II+1C

LOT 2		4,10 ares	
-	123	-	369
285	1-mj	-	1-u
t2(30%-45%)	hc-6,5m	-	II+1C

LOT 4		4,30 ares	
-	129	-	387
267	1-mj	-	1-u
t2(30%-45%)	hc-6,5m	-	II+1C

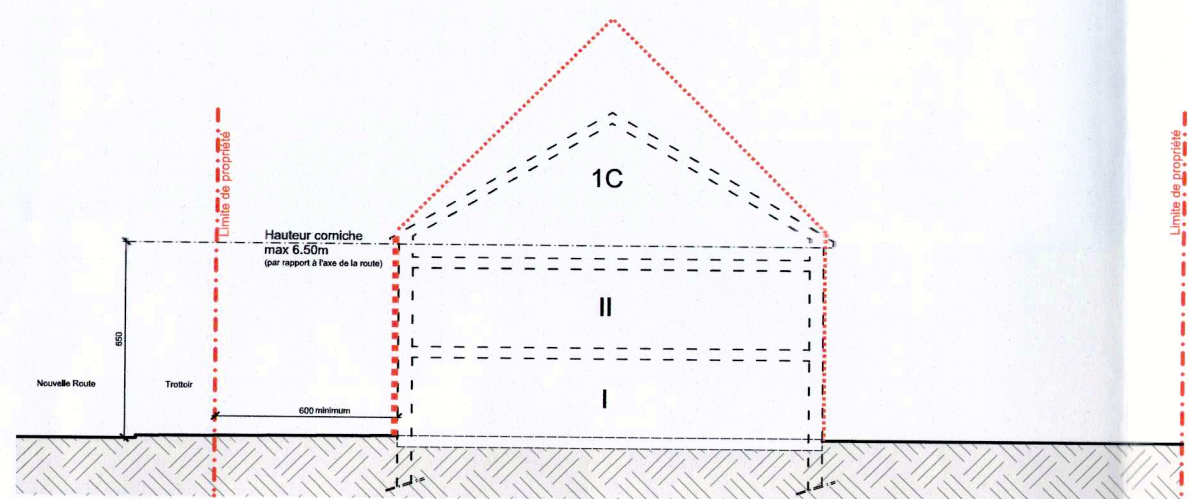


Coupe type



Axonométrie



Implantation

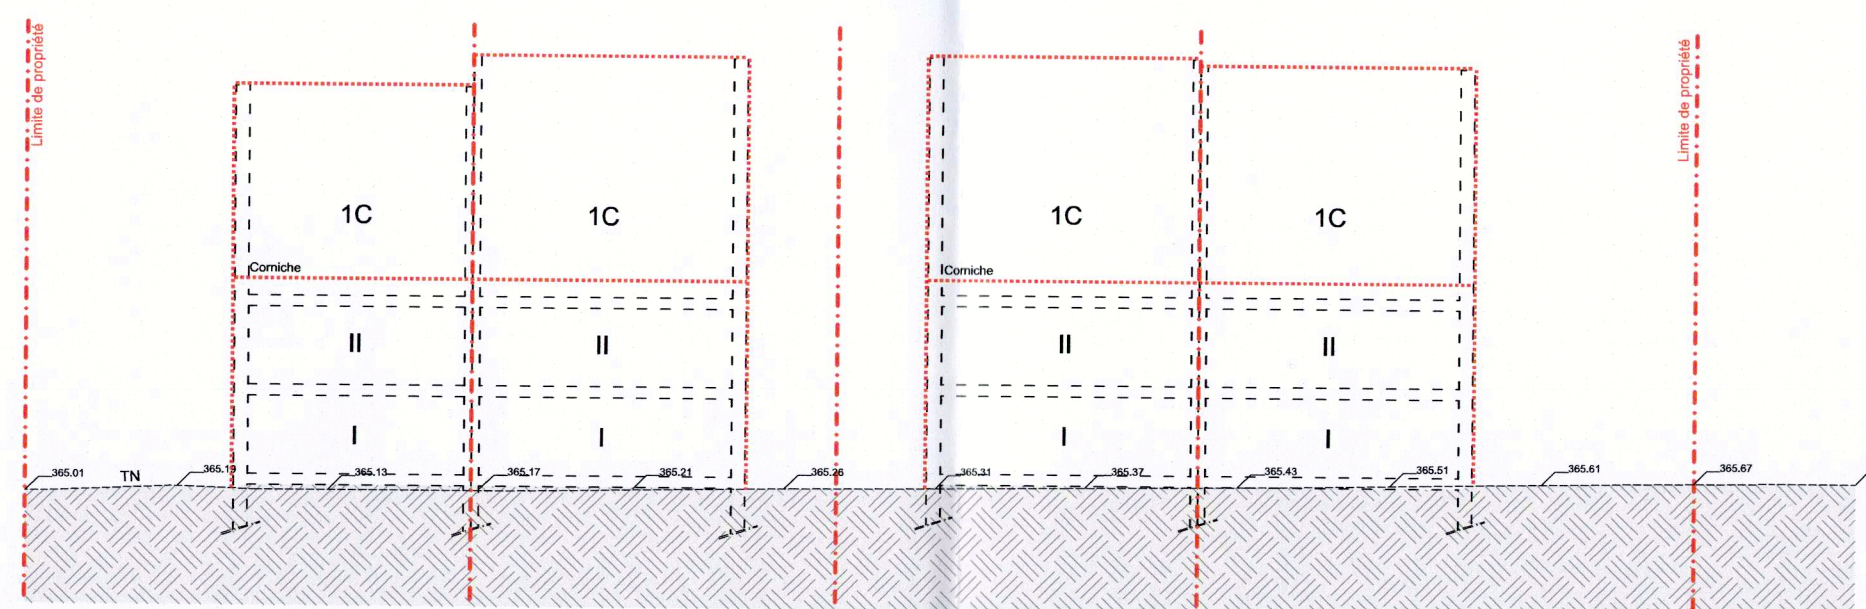

Coupe transversale

## Légende:

LOT/LOT		surface du lot / de l'ilot (ares)	
surface d'emprise au sol (m <sup>2</sup> )	min. max.	min. max.	surface constructible brute (m <sup>2</sup> )
surface de scellement au sol (m <sup>2</sup> )	min. max.	min. max.	type et nombre de logements
type de toiture	min. max.	min. max.	nombre de niveaux
type, disposition et nombre des constructions	hauteur des constructions (m)		

## Délimitation du PAP et des zones du PAG

	délimitation du PAP
	délimitation des différentes zones du PAG

## Courbes de niveau

	terrain existant
	terrain remodelé

## Nombre de niveaux

LI,III,...	nombre de niveaux pleins
+1,2,...R	nombre d'étages en retrait
+1,2,...C	nombre de niveaux sous combles
+1,2,...S	nombre de niveaux en sous sol

## Hauteur des constructions

hc-x	hauteur à la corniche de x mètres
ha-x	hauteur à l'acrotère de x mètres
hf-x	hauteur au faîte de x mètres

## Types, dispositions et nombre des constructions

x-mi	x maisons isolées
x-mj	x maisons jumelées
x-mb	x maisons en bande

## Types et nombres de logements

x-u	x logements de type unifamilial
x-b	x logements de type bifamilial
x-c	x logements de type collectif

## Formes de toiture

tp	toiture plate
bx(y%-z%)	toiture à x versants, degré d'inclinaison
	orientation du faîtage

## Gabarit des immeubles (plan / coupes)

	alignement obligatoire pour constructions destinées au séjour prolongé
	limites de surfaces constructibles pour constructions destinées au séjour prolongé
	alignement obligatoire pour dépendances
	limites de surfaces constructibles pour dépendances
	limites de surfaces constructibles pour constructions souterraines
	limites de surfaces constructibles pour avant-corps

## Délimitation des lots / îlots

	lot projeté
	lot projeté
	terrains cédés au domaine public communal

## Degré de mixité des fonctions

	pourcentage minimal en surface construite brute dédié au logement par construction
	pourcentage minimal et maximal en surface construite brute de logement par construction
	pourcentage obligatoire en surface construite brute de logement par construction

## Espaces extérieurs privés et publics

	espace vert privé
	espace vert public
	aire de jeux ouverte au public
	espace extérieur pouvant être scellé
	voie de circulation motorisée
	espace pouvant être dédié au stationnement
	chemin piéton / piste cyclable / zone piétonne
	voie de circulation de type zone résidentielle ou zone de rencontre

## Plantations et murets

	arbre à moyenne ou haute tige projeté / arbre à moyenne ou haute tige à conserver
	haie projetée / haie à conserver
	muret projeté / muret à conserver

## Servitudes

	servitude de type urbanistique
	servitude écologique
	servitude de passage
	élément bâti ou naturel à sauvegarder

## Infrastructures techniques


	retenion à ciel ouvert pour eaux pluviales
	canalisation pour eaux pluviales
	canalisation pour eaux usées
	fossé ouvert pour eaux pluviales

## Surface PAP :21a66ca

### Construction de quatre maisons jumelées

Parcelle 575/1053 561/1545

Dahlem

	MAÎTRE DE L'OUVRAGE PRL sàrl BP 91 L-4401 Belvaux	ARCHITECTE MARIANI Tiziana Rue G.-D. Charlotte, 28 L-4430 Belvaux / Tél: 26 59 41 61
	PAP du lieu-dit "Um Weier"	
Date: 28.02.2018 Echelle: 1/250	Modification A: 30 05 2018 B ..... C .....	Plan, coupe et axonométrie

2.001 A