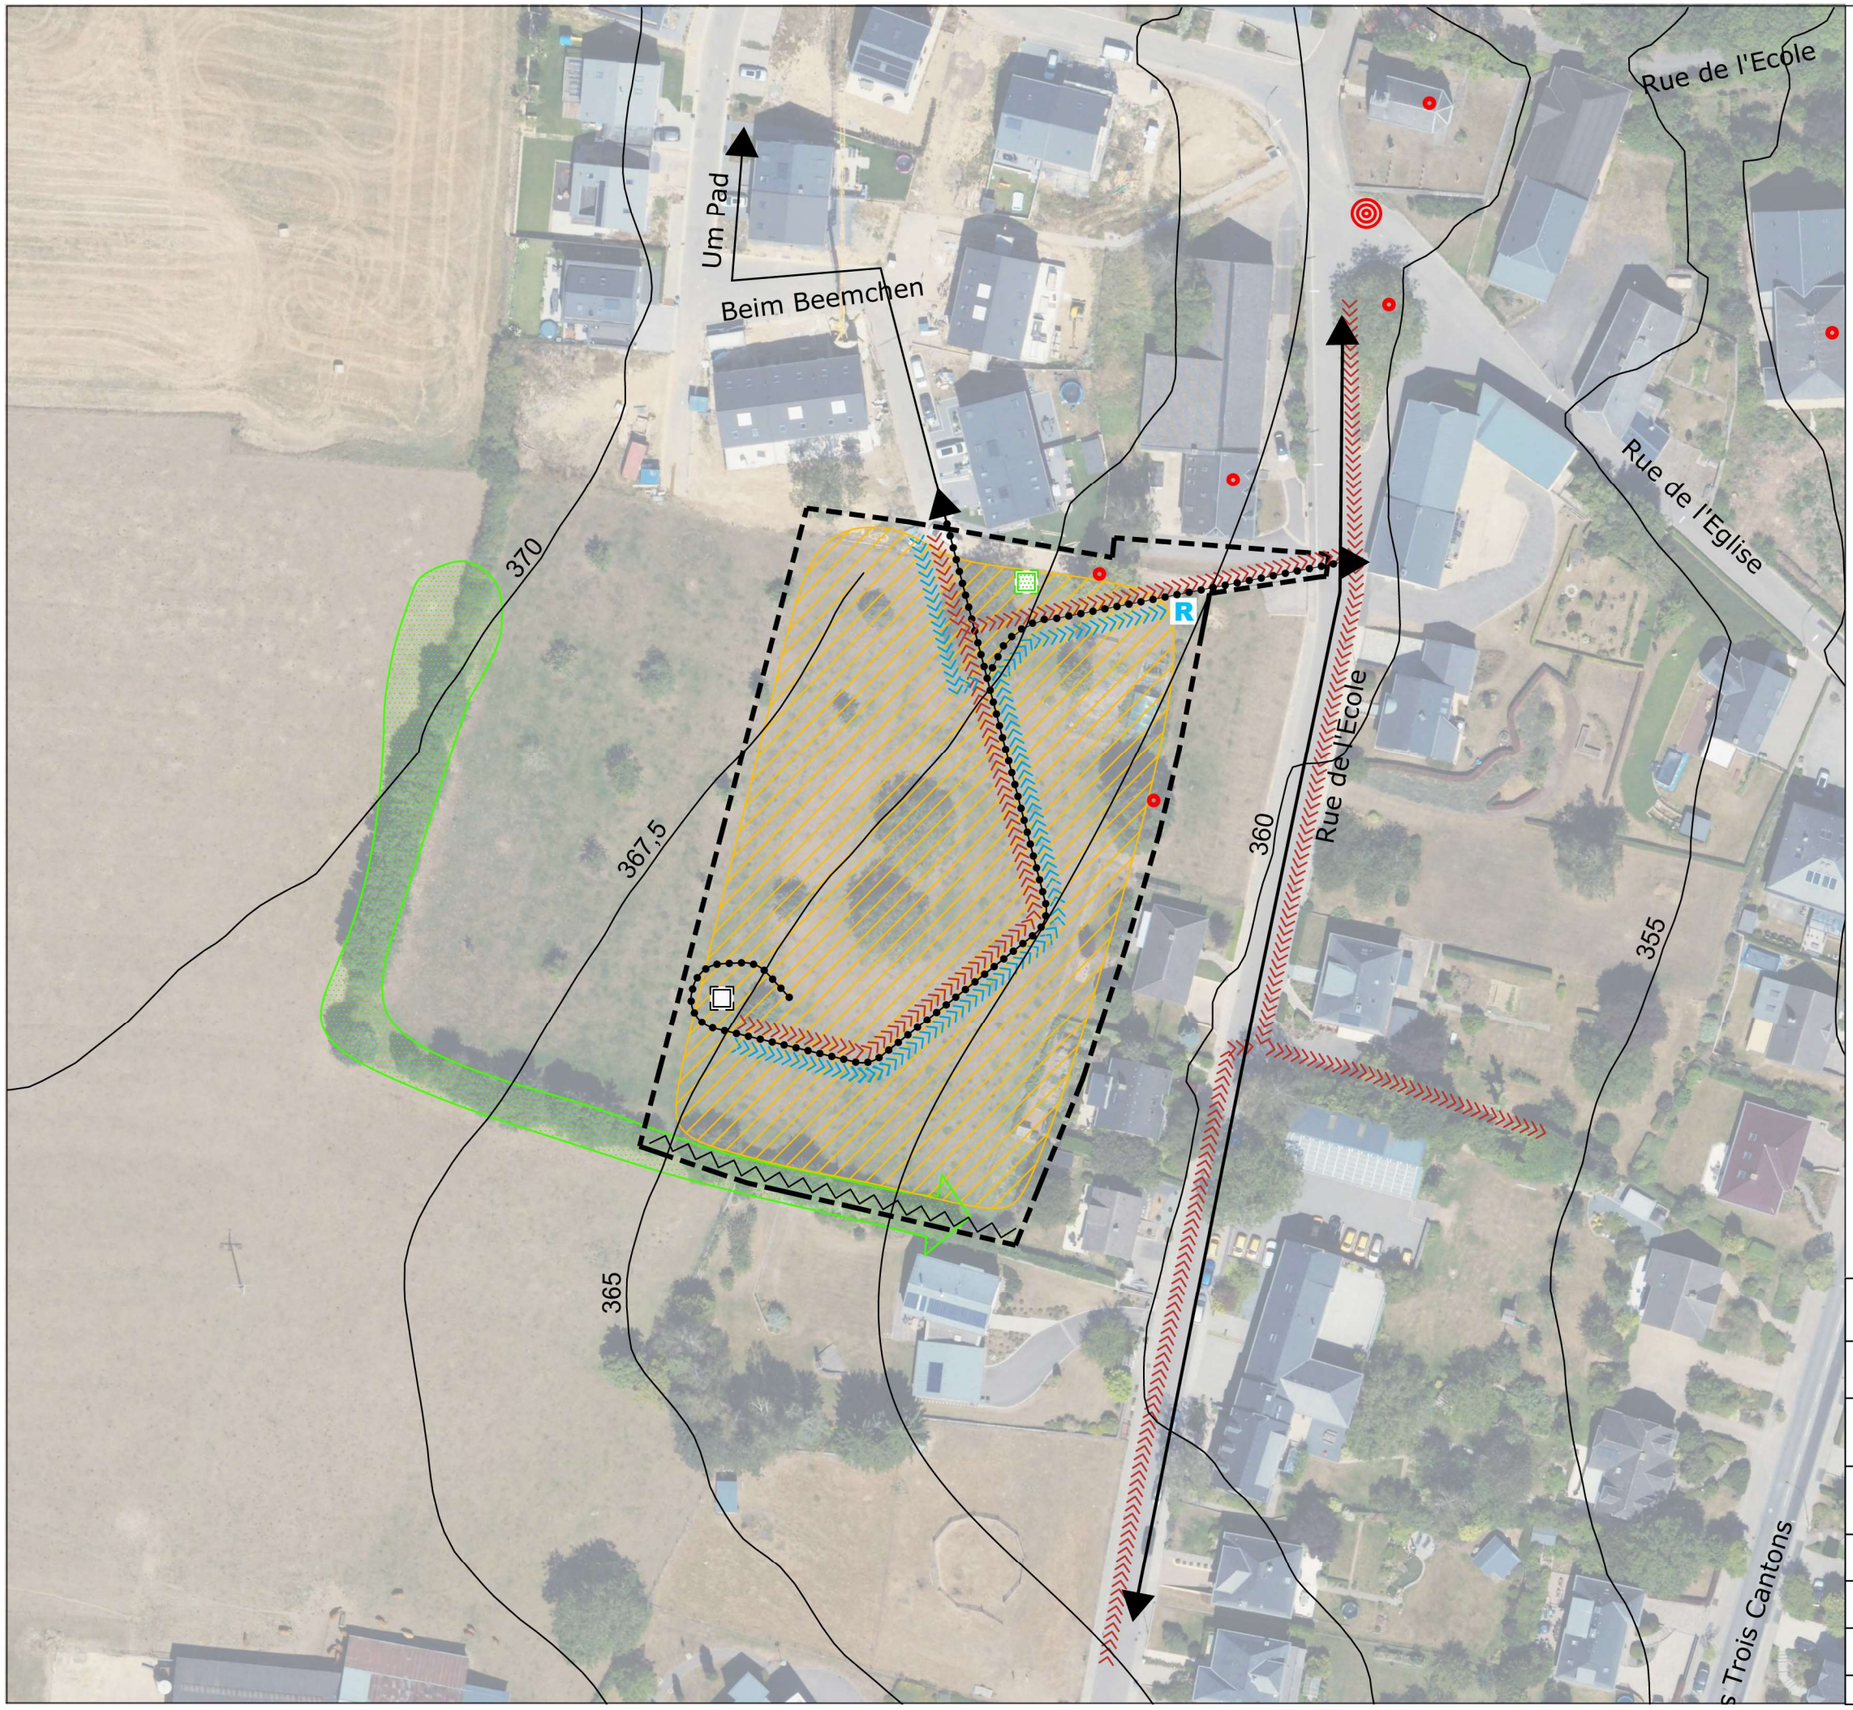

Légende type du schéma directeur (loi 2017)

délimitation du schéma directeur

courbes de niveaux du terrain existant

Concept de développement urbain

Programmation urbaine / Répartition sommaire des densités

logement

commerce / services

artisanat / industrie

équipements publics / loisir / sport

faible | moyenne | forte densité

Espace public

espace minéral cerné / ouvert

espace vert cerné / ouvert

Centralité

Eléments identitaires à préserver

Mesures d'intégration spécifiques

Séquences visuelles

axe visuel

seuil / entrée de quartier, de ville, de village

Concept de mobilité et concept d'infrastructures techniques

Connexions

réseau routier (interquartier, intraquartier, de desserte locale)

mobilité douce (interquartier, intraquartier)

zone résidentielle / zone de rencontre

Aire de stationnement

P Pp parking public / privé

B **Transport en commun** (arrêt d'autobus)

Infrastructures techniques

axe principal pour l'écoulement et la rétention des eaux pluviales

axe principal du canal pour eaux usées

Concept paysager et écologique

coulée verte

biotopes à préserver

Eléments complémentaires

Cours d'eau (BD-L-TC)

R Bassin de rétention à ciel ouvert

ORTHOPHOTOS - ORIGINE CADASTRE: DROITS RÉSERVÉS À L'ÉTAT DU GRAND DUCHÉ DE LUXEMBOURG (2020)
< COPIE ET REPRODUCTION INTERDITES >

BD-L-TC - ORIGINE CADASTRE: DROITS RÉSERVÉS À L'ÉTAT DU GRAND DUCHÉ DE LUXEMBOURG (2015)
< COPIE ET REPRODUCTION INTERDITES >

MAÎTRE DE L'OUVRAGE :

COMMUNE DE GARNICH

OBJET :

ÉTUDE PRÉPARATOIRE
RÉVISION DU PLAN D'AMÉNAGEMENT GÉNÉRAL DE GARNICH

LOCALITE DAHLEM
DAH-05 "PILLEN"
Schéma directeur

Analyse globale de la situation existante
Partie graphique

andrea weier atelier d'urbanisme et d'architecture du paysage
ATELIER D'URBANISME ET D'ARCHITECTURE DU PAYSAGE
10, Am Beiebierg L-6973 RAMELDANGE

efor.ersa ingénieurs-conseils
INGÉNIEURS - CONSEILS
7, Rue Renert L - 2422 LUXEMBOURG

sc
INGÉNIEURS - CONSEILS
8, rue des Girondins L - 1626 LUXEMBOURG

N

PLAN N° :
PG-EP-SD_
DAH-05

DATE: 22-06-2021 | DESSINÉ: JB | CONTRÔLÉ: AW | Echelle: 1/1000