

Zone HAB-1					
DL	min	10	CUS	max	0,60
	max	20			
COS	max	0,30	CSS	max	0,40

Annexe : Légende-type du schéma directeur

Délimitation du schéma directeur

Courbes de niveaux du terrain existant

Concept de développement urbain

logement

commerce / services

artisanat / industrie

équipements publics / de loisir / de sport

faible

moyenne

forte densité

espace minéral cerné / ouvert

espace vert cerné / ouvert

3. Centralité

4. Élément identitaire à préserver

5. Mesures d'intégration spécifiques

6. Séquences visuelles

axe visuel

seuil / entrée de quartier, de ville, de village

Concept de mobilité et concept d'infrastructures techniques

réseau routier (interquartier, intraquartier, de desserte locale)

mobilité douce (interquartier, intraquartier)

zone résidentielle / zone de rencontre

chemin de fer

8. Aire de stationnement

parking couvert / souterrain

parking public / privé

9. Transport en commun (arrêt d'autobus / gare et arrêt ferroviaire)

10. Infrastructures techniques


axe principal pour l'écoulement et la rétention des eaux pluviales

axe principal du canal pour eaux usées

Concept paysager et écologique

11. Coulée verte

12. Biotopes à préserver

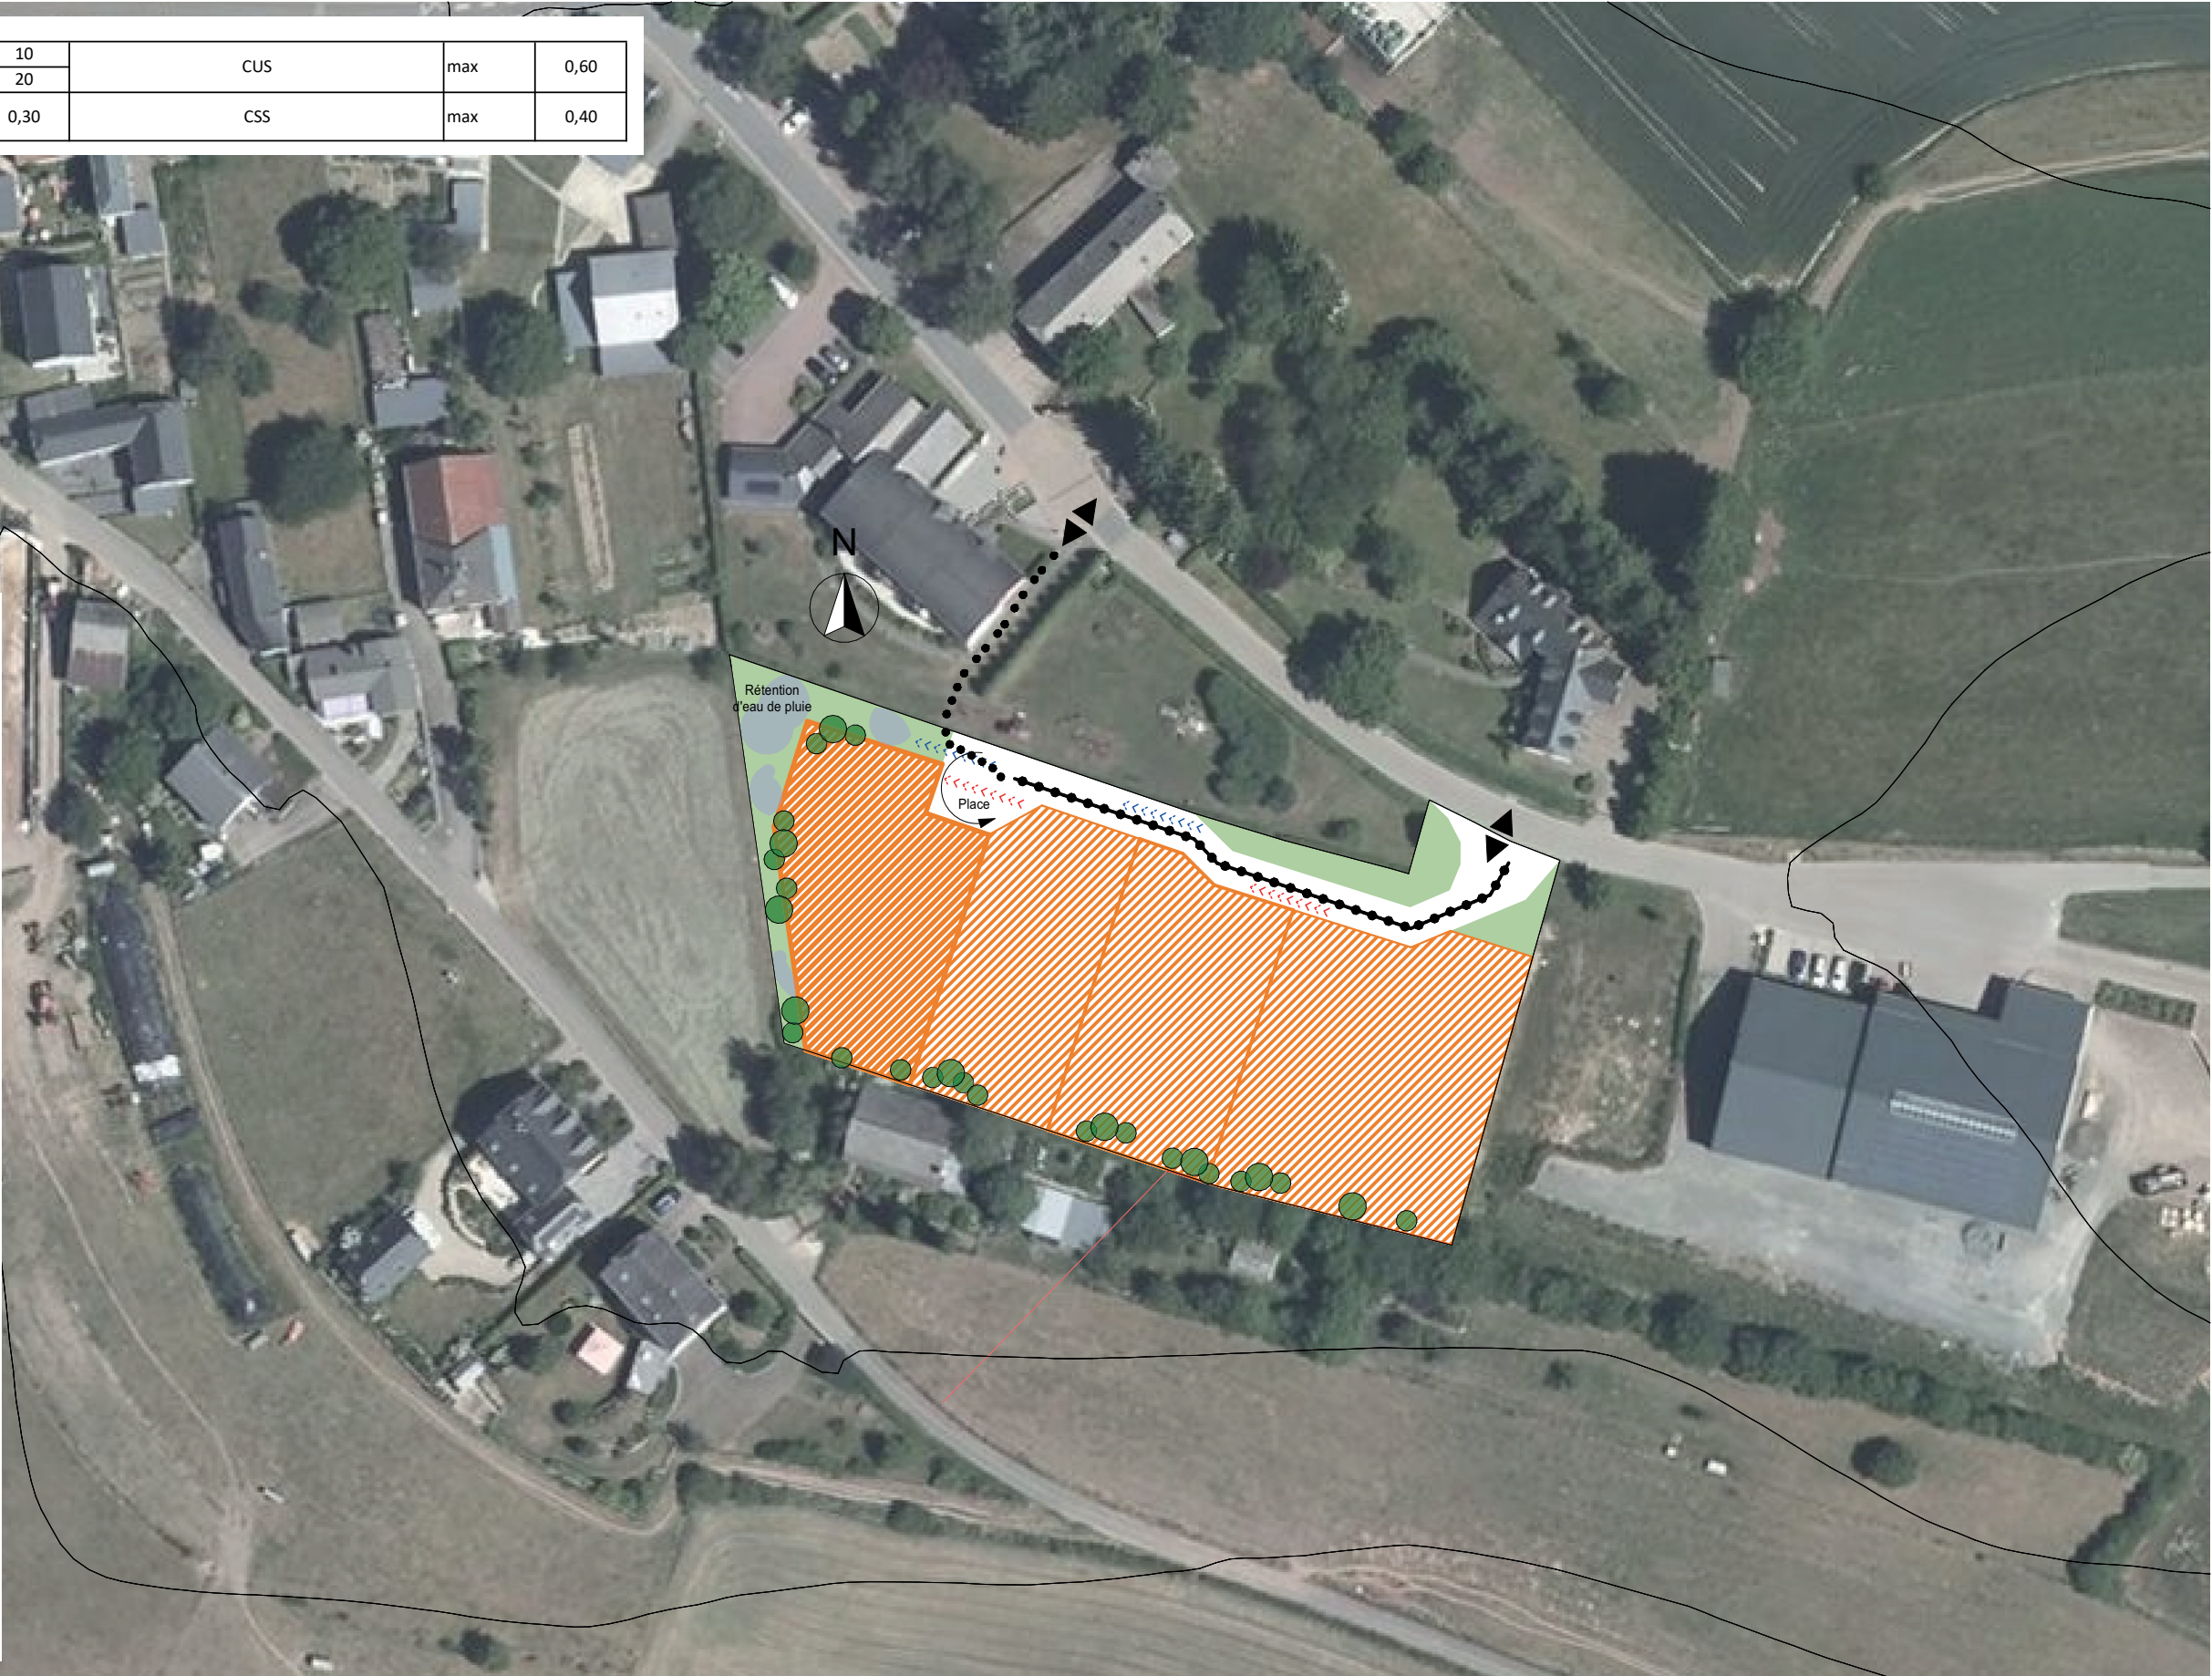



Ref. Projet: 2013.124

Schéma directeur à Goesdorf
Op der Driicht

Etude de faisabilité PAP

ARCHITECTURE HOFFMANN SÀRL
121, HAAPTSTROOSS
L - 9780 WINCRANGE
TÉL. +352 245 180-1 info @architecturehoffmann.lu

