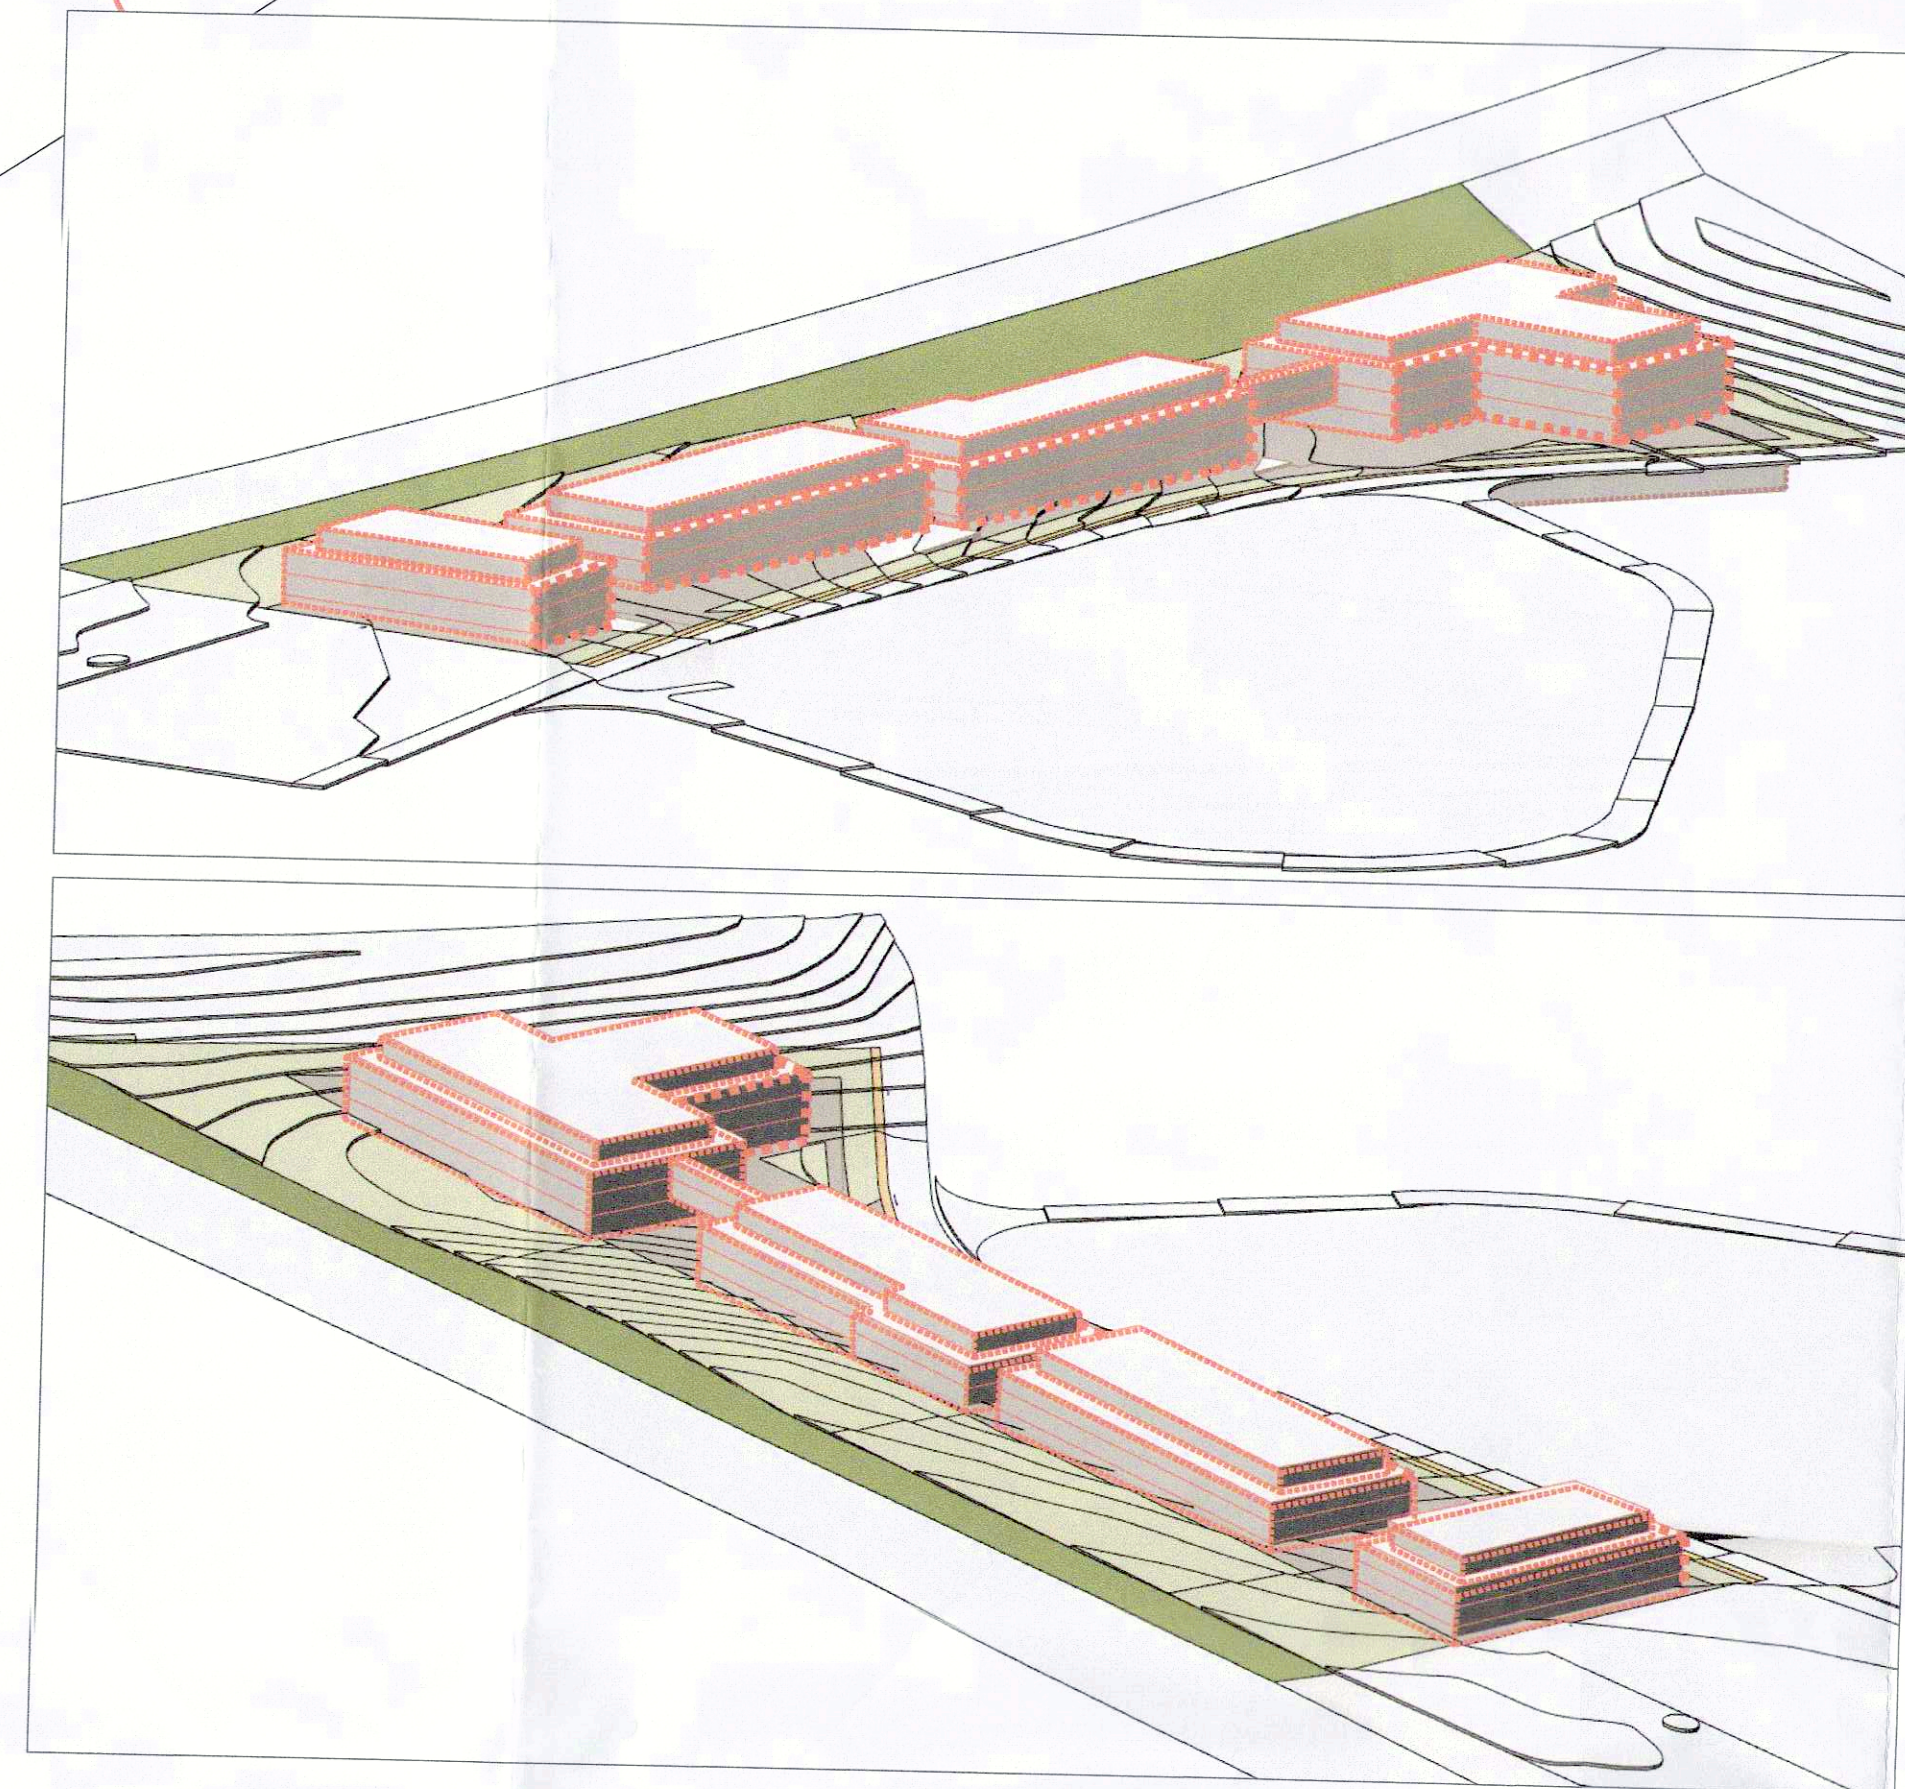


LOT 4		59a25ca	
/	1.850,85	/	6.772,13
3.278,82	onc	/	/
tp	13,50	/	III+1R+2S

LOT 5		Sale Price	
/	0	/	0
517	/	/	/
/	/	/	/

LOT 6		30a98ca (part)	
/	1.127,89	/	4.075,86
1.827,82	onc	/	/
tp	13,50	/	III+1R+3S




Représentation schématique du degré d'utilisation du sol par lot ou ilot

	LOT / ILOT				
surface d'emprise au sol (m ²)	min	max	min	max	surface du lot / de l'ilot (m ²)
surface de stationnement du sol (m ²)	min	max	min	max	surface constructible brute
type de toiture	+	max	min	max	type et nombre de logeries
type, disposition et nombre des constructions	+	max	min	max	nombre de niveaux
					hauteur des constructions (m)

Délimitation du PAP et des zones du PAG

 délimitation du PAP

 délimitation des différentes zones du PAG

Courbes de niveau

Nombre de niveaux	
I, II, III, ...	nombre de niveaux pleins
+1,2,...R	nombre d'étages en retrait
+1,2,...C	nombre de niveaux sous combles
+1,2,...S	nombre de niveaux en sous-sol

Hauteur des constructions	
ho-x	hauteur à la corniche de x mètres
ha-x	hauteur à l'acrotère de x mètres
hf-x	hauteur au faite de x mètres

 
Types, dispositions, et nombre des constructions

cc	constructions en ordre configu
onc	constructions en ordre non configu


x-rtj	x maisons jumelles
x-mb	x maisons en bande

Types et nombres de logements

x-u	x logements de type unifamilial
x-b	x logements de type bifamilial
x-c	x logements de type collectif

tp	toiture plate
tx (y%-z%)	toiture à x versants, degré d'inclinaison y à z
	orientation du faîte


Gabarit des immeubles (plan / coupes)

 alignement obligatoire pour construction

 limites de surfaces constructibles

- alignement obligatoire pour dépendances
- limites de surfaces constructibles pour dépendances
- limites de surfaces constructibles pour constructions souterraines
- limites de surfaces constructibles pour avant-corps

Délimitation des lots / îlots

 lot projeté

 terrains cédés au domaine public

Degré de mixité des fonctions

 

min x%	pourcentage minimal en surface construite brute à dédier au logement par constructeur
en y%	pourcentage minimal et maximal en surface construite brute de logement par constructeur

Evp espace vert privé

ADJ	aire de jeux ouverte au public
	espace extérieur pouvant être scellé
	voie de circulation motorisée
	espace pouvant être réaffecté au stationnement

voie de circulation de type zone résidentielle ou zone de rencontre

		arène à moyenne ou haute tige projetée / arène à moyenne ou haute tige à c...
		haie projetée / haie à conserver
		muret projeté / muret à conserver

 servitude de type urbanistique
 servitude écologique
 servitude de passage
 rétention à ciel ouvert
 canalisation pour eau
 canalisation pour eau

LEGENDE SUPPLEMENTAIRE

PRICE:	DATE:	MODIFICATIONS:
--------	-------	----------------

B
 C
 D

Référence: 181071
 Le présent document appa

F
 G
 H

MAITRE D'OUVRAGE:

BAUMEISTER-HAUS LU

PAP "Dräi Eechen"; POT

OBJET: PARTIE GRAPHIQUE

STADE:
MODIFICATION DU PAP "Drain"

E	ECHELLE:	DATE:	P
---	----------	-------	---