




Vue en plan

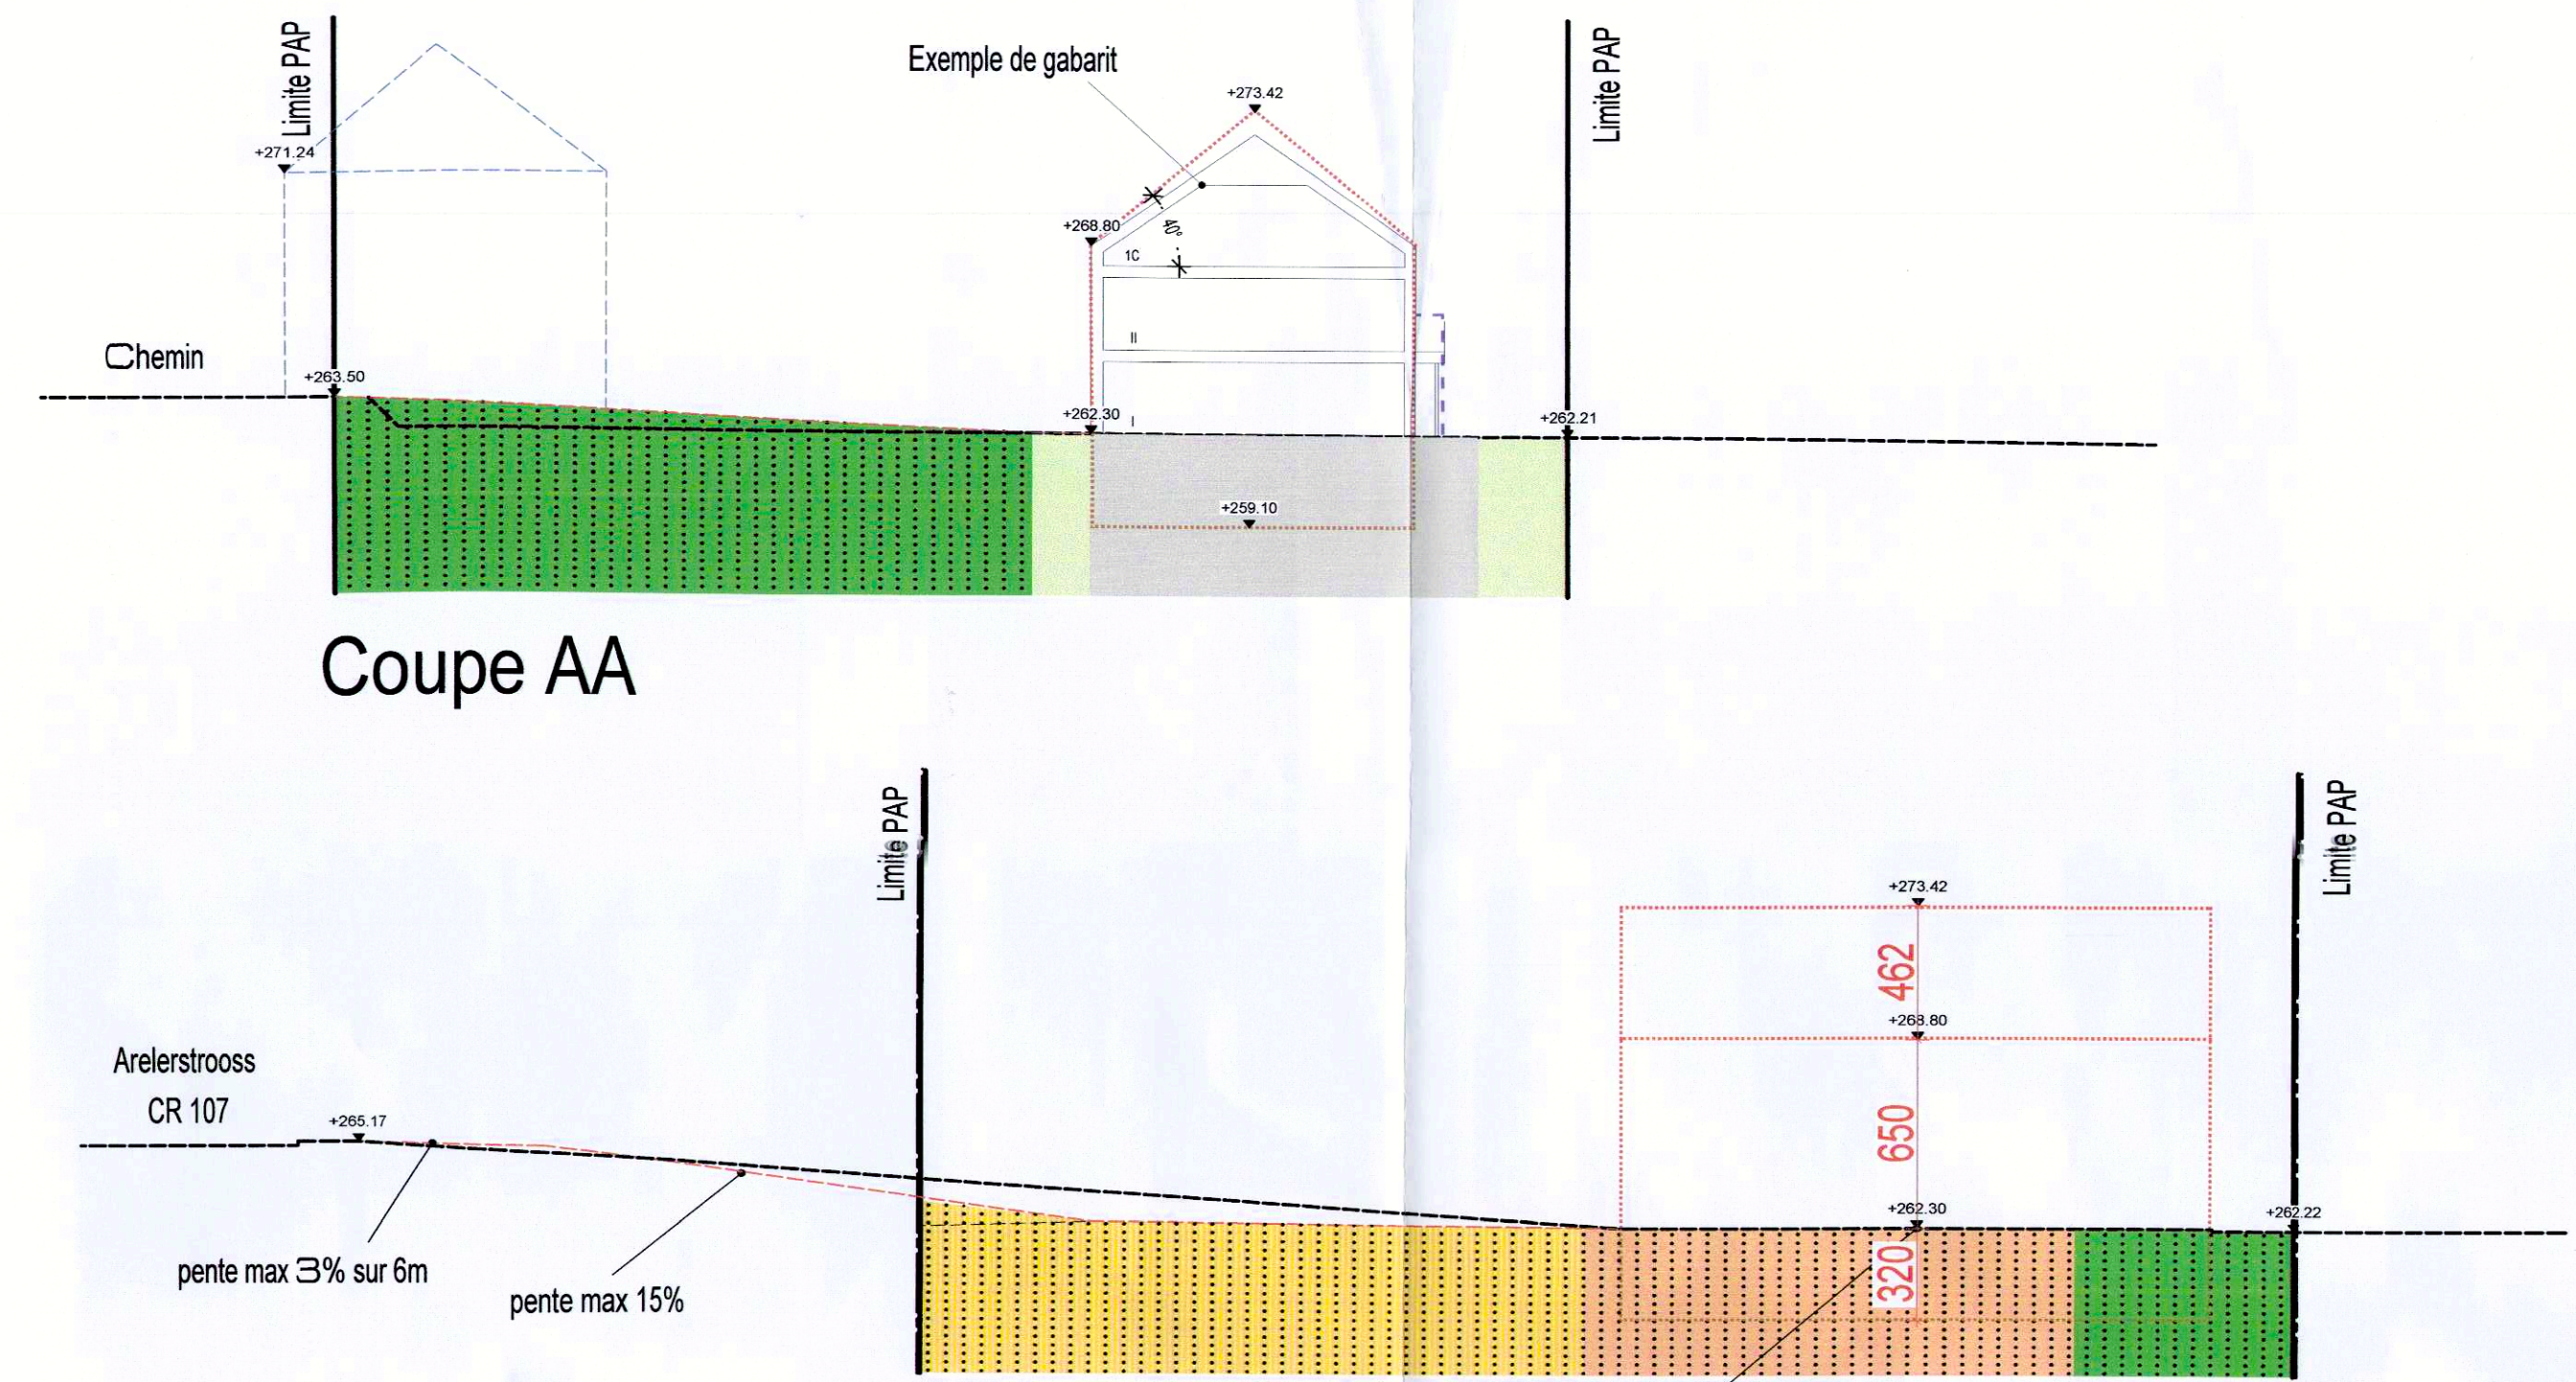

Coupe AA

Coupe BB

Légende du plan d'aménagement particulier	
Représentation schématique du degré d'utilisation du sol LOT 1 LOT 2 100 220 200 850 515 1-mi 3-c 5-c 12-40' hc 6.50 m 1-1C 1S+1C	
Délimitation du PAP et des zones du PAP Délimitation du PAP Délimitation des différentes zones du PAP	
Courbes de niveau Courbes de niveau Courbes de niveau en retrait Courbes de niveau sous trottoirs Courbes de niveau en zone d'arrêt	
Hauteur des constructions Hauteur des constructions Hauteur à la corniche de 4 mètres Hauteur à l'acrotère de 4 mètres Hauteur au faite de 4 mètres	
Types, dispositions et nombre des constructions Types, dispositions et nombre des constructions Constructions en ordre continu Constructions en ordre non continu Maisons jumelées Maisons en bande	
Types et nombre des logements Types et nombre des logements Logements de type individuel Logements de type collectif Logements de type mixte	
Formes des toitures Formes des toitures Toiture plate Toiture à versant, degré d'inclinaison Orientation du toit	
Gabarit des immeubles (plan/coupe) Gabarit des immeubles (plan/coupe) Alignement obligatoire pour constructions destinées au séjour protégé Limites de surfaces constructibles pour constructions destinées au séjour protégé Alignement obligatoire pour dépendances Limites de surfaces constructibles pour dépendances Limites de surfaces constructibles pour constructions destinées au séjour protégé Limites de surfaces constructibles pour constructions destinées au séjour protégé	
Délimitation des lots / lots Délimitation des lots / lots Lot projeté Terrains cédés au domaine public communal Non projeté	
Degré de mixité des fonctions Degré de mixité des fonctions Fonction résidentielle Fonction commerciale Fonction industrielle Fonction mixte	
Espaces extérieurs privés et publics Espaces extérieurs privés et publics Espaces extérieurs privés Espaces extérieurs publics Aires de jeux Aires de stationnement Aires de circulation piétonne Aires de circulation cyclable Aires de circulation automobile	
Plantations et murs Plantations et murs Murs en maçonnerie Murs en béton Murs en bois Murs en métal	
Contexte urbanistique Contexte urbanistique Construction existante Construction nouvelle Construction en cours	
Servitudes Servitudes Servitude de type éolienne Servitude de type acoustique Servitude de type visuelle Servitude de type olfactive	
Infrastructures techniques Infrastructures techniques Réseaux d'eau, d'égouts, de gaz Réseaux de chaleur, de froid Réseaux de télécommunication Réseaux de transport	

Vu et Approuvé
Eischen, le 06 août 2020
Le Conseil Communal

Référence: 1887/1772
Le présent document appartient à ma décision
d'approbation du: 19/08/2020
La Ministre de l'Intérieur
Taina Bollerding

CONTACT : fabian@v2a.lu ; +352 39701029		TYPE DE PLAN : Demande d'autorisation v1.5.	
INDICE : 1		DATE : 20/02/2020	
MODIFICATIONS :			
OBJET : Plan d'Aménagement Particulier - Nouveau Quartier			
PAP "IWERT DEM WEIER"			
COMMUNE de HABSCHT		GEMENG HABSCHT	
Section -SC- de Septfontaines		28 JUL. 2020	
Lieu dit Iwert dem Weier		ENTRÉE	
Rue Iwert dem Weier, Arelersstrooss			
Cadastre n- 152/3488			
SIGNATURE : M. KOLEN R. rue de Clairfontaine, 13 L-8460 EISCHEN		DEMANDEUR :	
SIGNATURE : V2 ARCHITECTURE sàrl 7, rue des Aubépines L-8448 STEINFORT Tel. 39.70.10 Fax. 39.72.42 Mail. contact@v2a.lu		ARCHITECTES :	
DATE DEMANDE PERMIS : 20/02/2020		DERNIÈRE MODIFICATION : 27/07/2020	
ECHELLE(S) : 1/250		PLAN N- : 1/1	
DESIGNATION : Plan Aménagement Particulier, Coupes, Légende			