


ANSEMBOURG



BOUR



CLAUSHOF

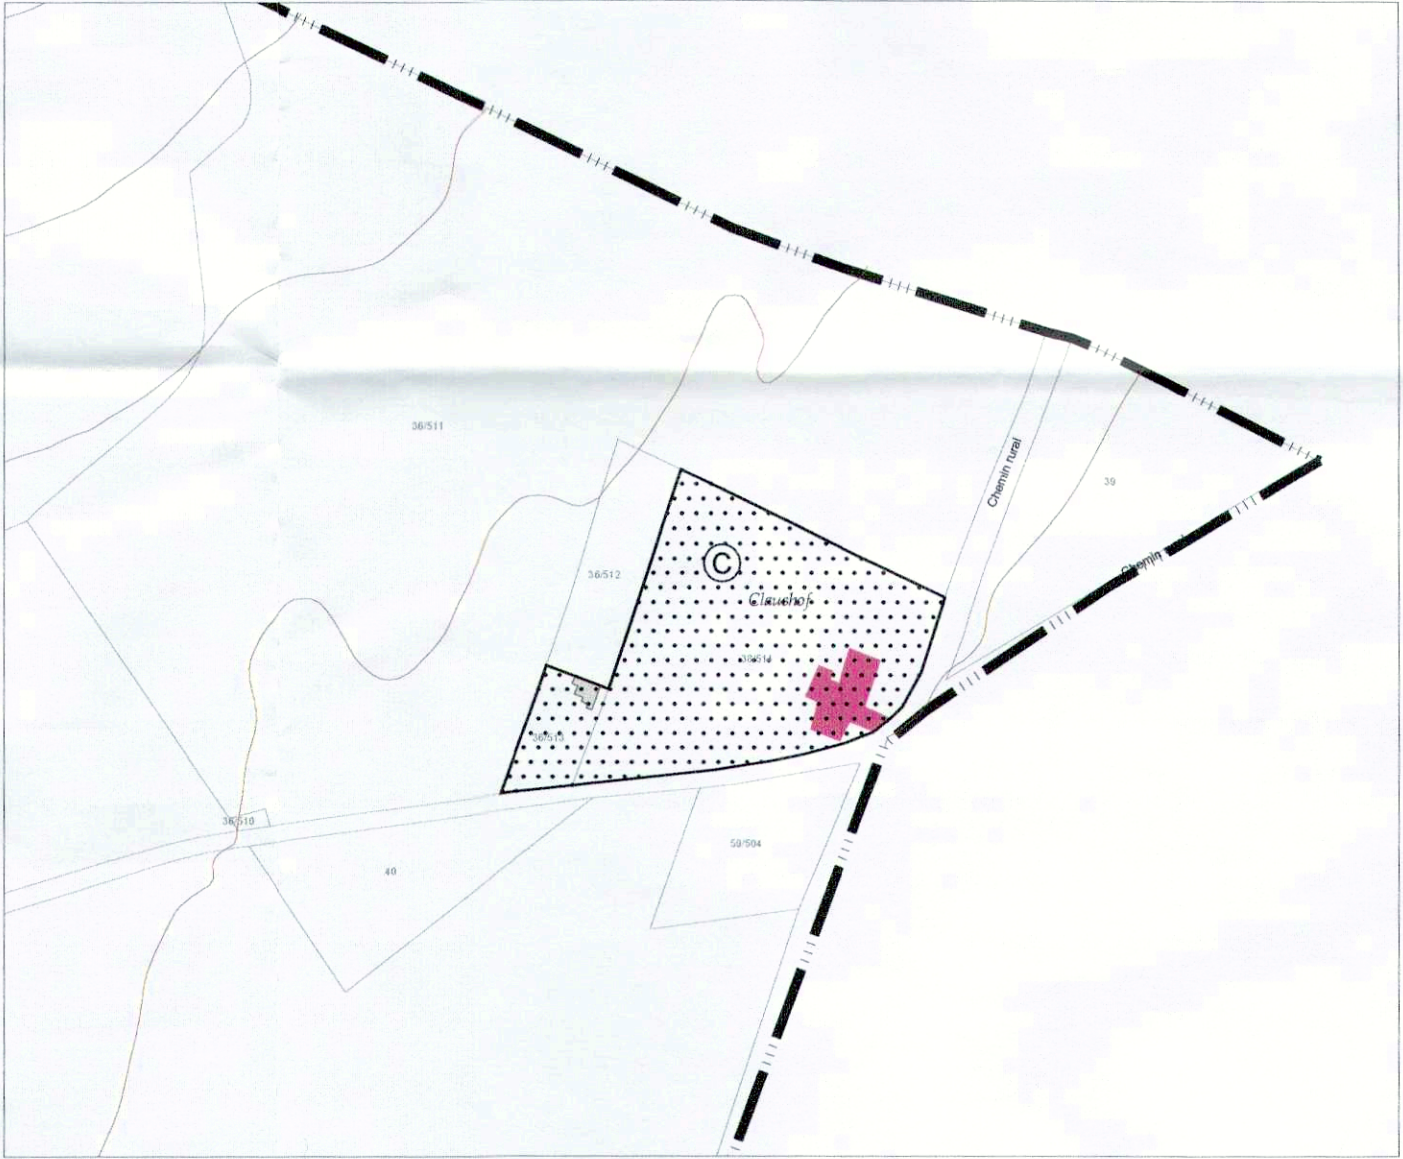

MARIENTHALERHOF



FOND DE PLAN

- Parcelle cadastrale / immeuble
- 215
- Courbe de niveau
- Limite communale
- Cours d'eau
- Quartiers existants :
  - ER PAP QE - espace résidentiel (ER)
  - EV PAP QE - espace villageois (EV)
  - E PAP QE - zone d'équipements (E)
  - R PAP QE - loisirs (R)
  - S PAP QE - zone spéciale (S)
  - 1° PAP PAP QE - PAP dûment approuvé
- Secteur et éléments protégés d'intérêt communal
  - secteur protégé de type "environnement construit"
- Patrimoine bâti
  - construction à conserver
  - petit patrimoine à conserver
  - alignement d'une construction existante à préserver
  - gabarit d'une construction existante à préserver



Référence : 14027/31C  
Le présent document appartient à ma décision  
d'approbation du 23/09/2015  
Le Ministre de l'Intérieur  
Don Kersch

Ref. : 18077/31C, 31C/002/2017	
Accord du Conseil Communal	30/06/2017
Avis de la Cellule d'évaluation	13/11/2017
Vote du Conseil Communal	21/12/2017
Vote complémentaire du Conseil Communal	
Approbation du Ministre de l'Intérieur	

PCN - ORIGINE CADASTRE. DROITS RÉSERVÉS À L'ÉTAT DU GRAND-DUCHÉ DE LUXEMBOURG (2000) - Janvier 2016  
ED - L.T.C. - ORIGINE CADASTRE. DROITS RÉSERVÉS À L'ÉTAT DU GRAND-DUCHÉ DE LUXEMBOURG (1987) - Janvier 2011

ADMINISTRATION COMMUNALE DE TUNTANGE

PLAN D'AMENAGEMENT PARTICULIER

PAP " QUARTIER EXISTANT"  
LOCALITES D'ANSEMBOURG ET BOUR

IND	DATE	DESSIN	CONTROLE	VALIDE	MODIFICATIONS
E	27/03/2018	GrFO	FxM	CxP	Rectification zone verte à Ansembourg
D	15/12/2017	GrFO	FxM	CxP	actualisation PAG
C	30/11/2017	GrFO	FxM	CxP	suppression NQ, ZAD et PAP-NQ approuvés
B	16/06/2017	GrFO	FxM	CxP	mise à jour suite remarques AC
A	20/01/2017	HxN	FxM	CxP	actualisation PAG
					ÉCHELLE
					1/2500 47-49.dwg
					N° PROJET
					E061031-49
					INDICE
					E

TR ENGINEERING  
ingénieurs-conseils

Tel.: (+352) 49 00 65 1  
e-mail: tr-engineering.lu  
86-88, rue de l'Égalité  
BP 1034  
L-1010 Luxembourg