


<b>LOT 1</b>	5.00 a	<b>LOT 2</b>	4.91 a	<b>LOT 3</b>	10.11 a	<b>LOT 4</b>	6.59 a
<b>80 194</b>	<b>160 321</b>	<b>80 185</b>	<b>160 321</b>	<b>80 340</b>	<b>160 644</b>	<b>80 221</b>	<b>160 421</b>
228 m-1	1-m-1 1-u-1	227 m-1	1-m-1 1-u-1	439 m-1	1-m-1 1-u-1	275 m-1	1-m-1 1-u-1
035-045 78.78	0 1-10-10-10	035-045 78.78	0 1-10-10-10	035-045 78.78	0 1-10-10-10	035-045 78.78	0 1-10-10-10
<b>LOT 5</b>	11.38 a	<b>LOT 6</b>	14.67 a				
<b>80 253</b>	<b>160 725</b>	<b>80 426</b>	<b>320 934</b>				
258 m-1	1-m-1 1-u-1	<b>654 1-m-1</b>	<b>1-u-1</b>				
035-045 78.78	0 1-10-10-10	035-045 78.78	0 1-10-10-10				

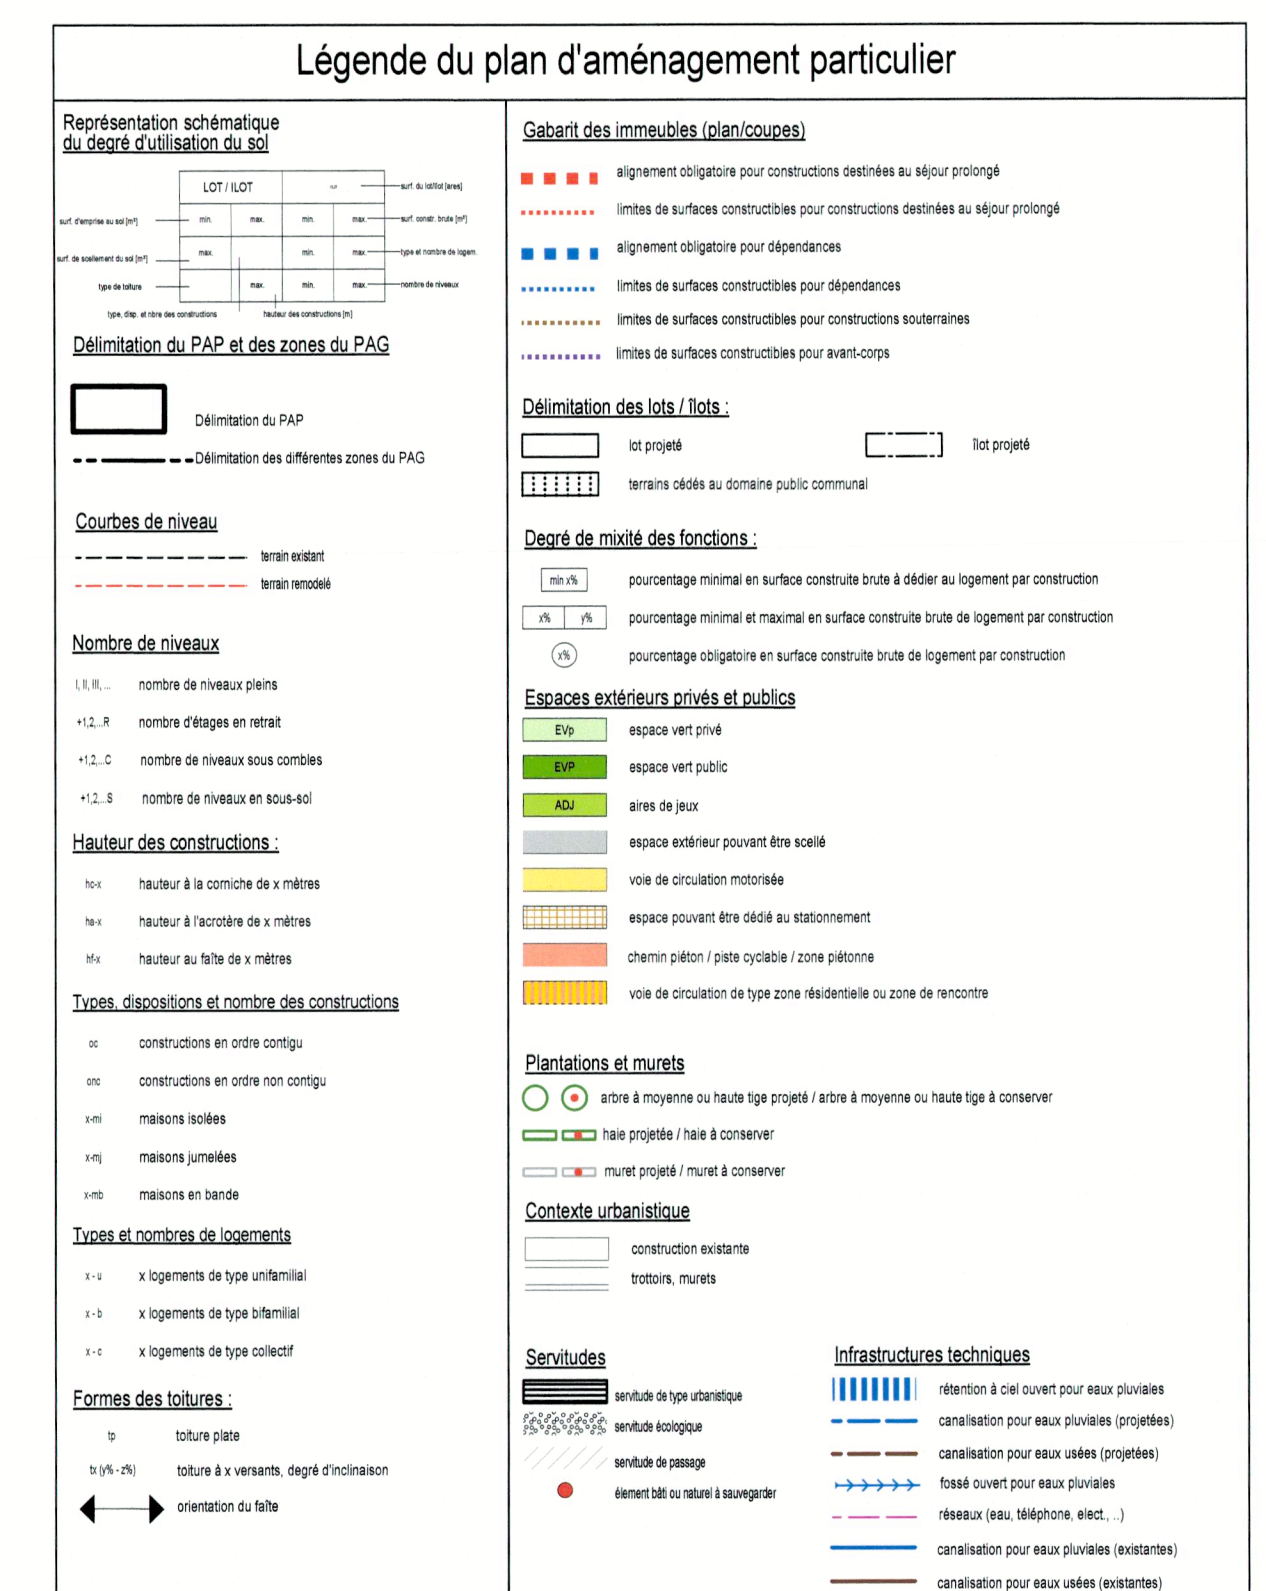

Référence: 18293/PA1/306  
Le présent document appartient à ma décision  
du: 10/11/2023  
La Ministre de l'Intérieur  
  
Talna Bollerding

TOUTES LES COSES ONT UN PÉRIÈRE RIM   ALTERNATIVE CRÉATIONS D'OBJETS SUR MESURE À VOSCHÉTTE LES DALLES, L'INNOVATION, POÛTES, VOUS ET AUTRES ÉLÉMENTS STRUCTURAUX SONT À VOSCHÉTTE POUR RÉVOUER LE MONDE.		Version coordonnée	
N° PROJET : [02369]			
v01.01.002/AUT			
tel : +33(0)477 77 77 77	jeu : 01.02.002 - AUT -	Type de plan : <input checked="" type="checkbox"/> PRE <input type="checkbox"/> PRU <input type="checkbox"/> APS <input type="checkbox"/> EXE <input type="checkbox"/> AVO <input type="checkbox"/> FAI <input checked="" type="checkbox"/> AUT	
OBJET: MOPO PAP "FALTERBAACH" ref 18293/SOC du 19/12/2018			
COMMUNE: KAERJENG			
Section:		-MD- des Moulins	
Lieu dit:		"Falterbaach"	
Rue:		rue de la Chapelle	
Cadastre n°:		760/2861 et 760/2862	
PROPRIÉTAIRE:		Signature:	
TRACOL Z.I. Rohlach L-5280 SANDWEILER			
		Signature:	
vandermeren architectes 7,r. des Aubepines / 18448 STEINFORT / Tel.: 39 70 10 26 <a href="mailto:autorisation@vandermere-narchitectes.lu">autorisation@vandermere-narchitectes.lu</a>			
Date demande perm:	Date dernière modification	Echelle(s)	Plan n°:
05/09/2023	05/07/2023	1/250	01/01
DESIGNATION : Implantation, Coupe, Légende VC			Métre ..
Auteur: DM2020	Calquets: 98/99/100/101/102/103	Impression due:	
		12-07-23	