




Coupe AA Type t2 1/500

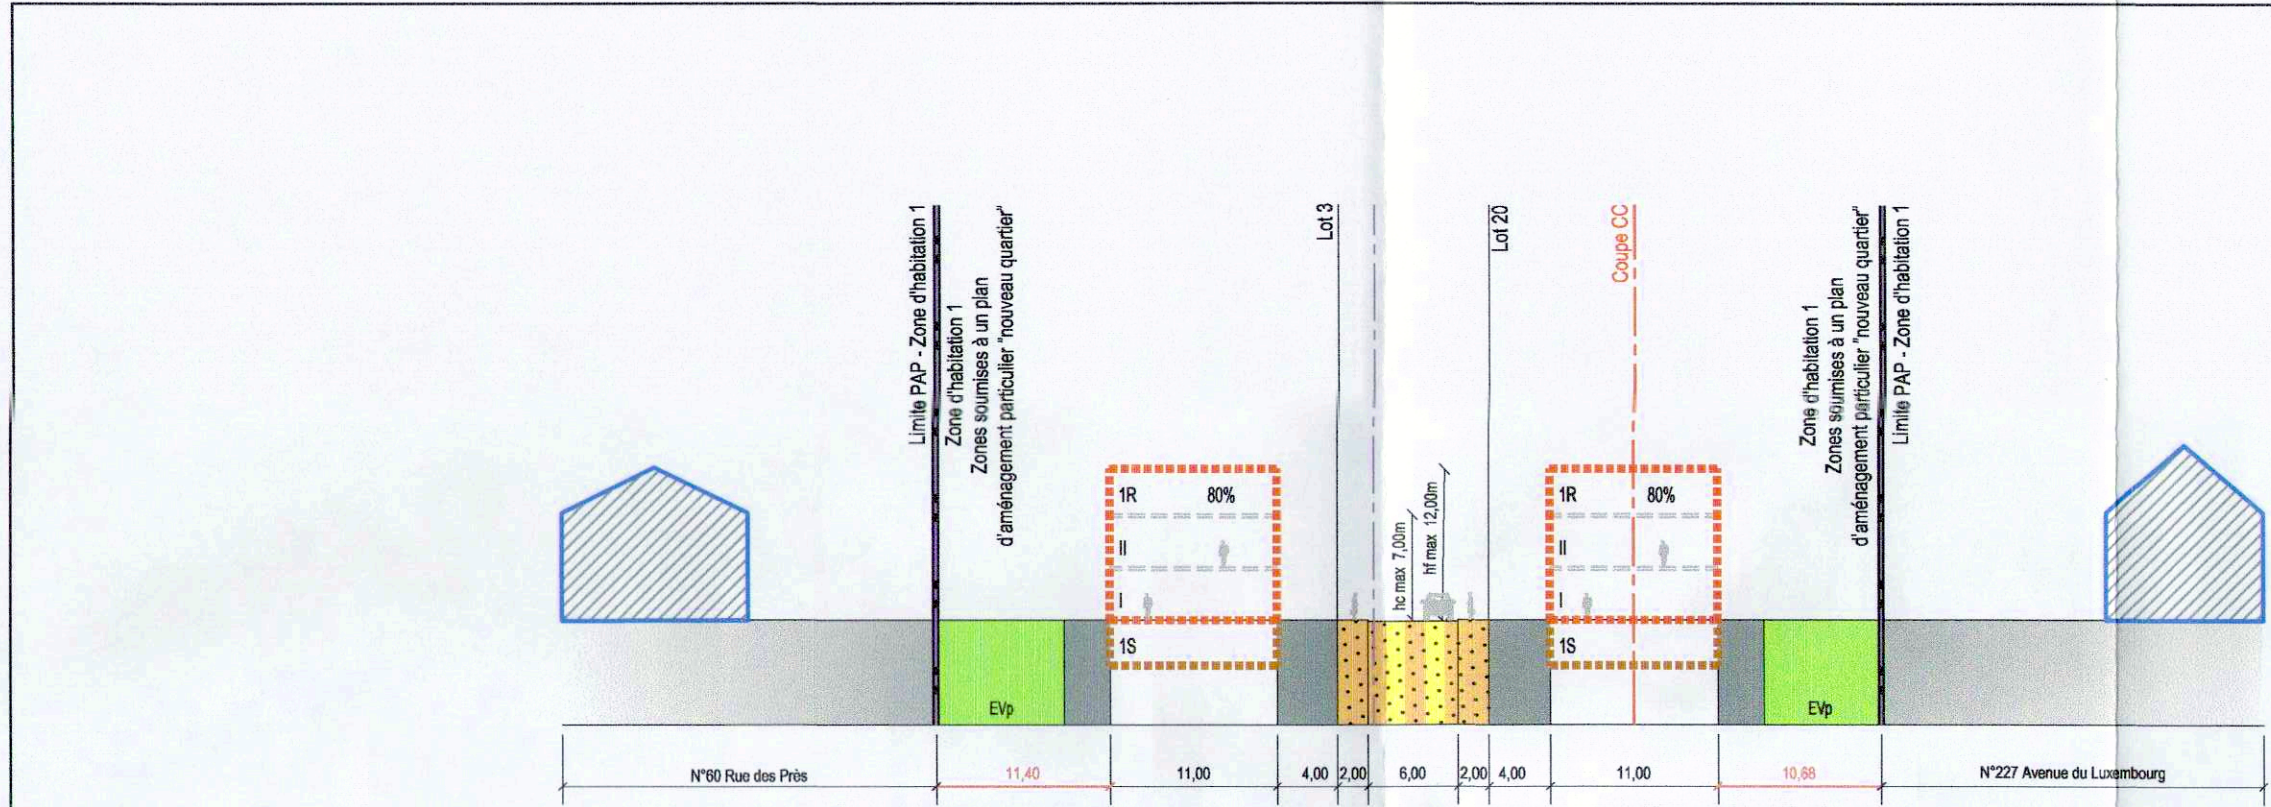

Coupe AA Type tp 1/500

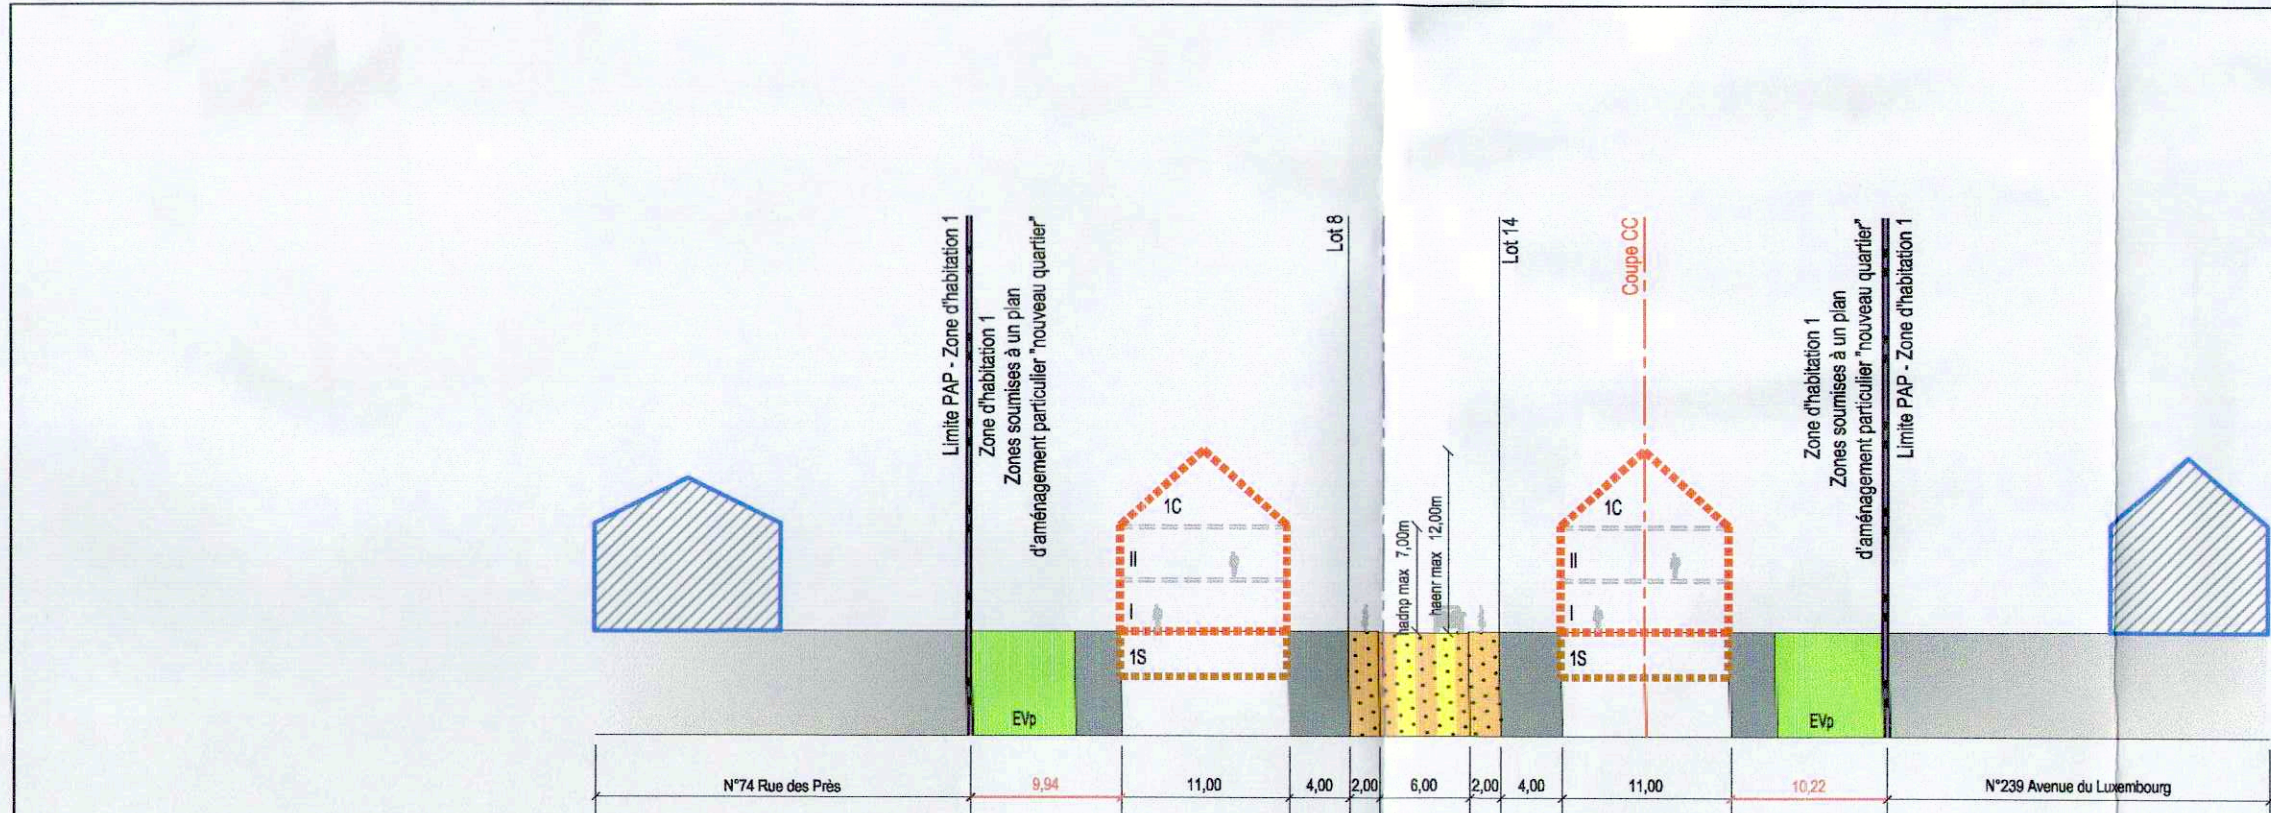

Coupe BB Type t2 1/500

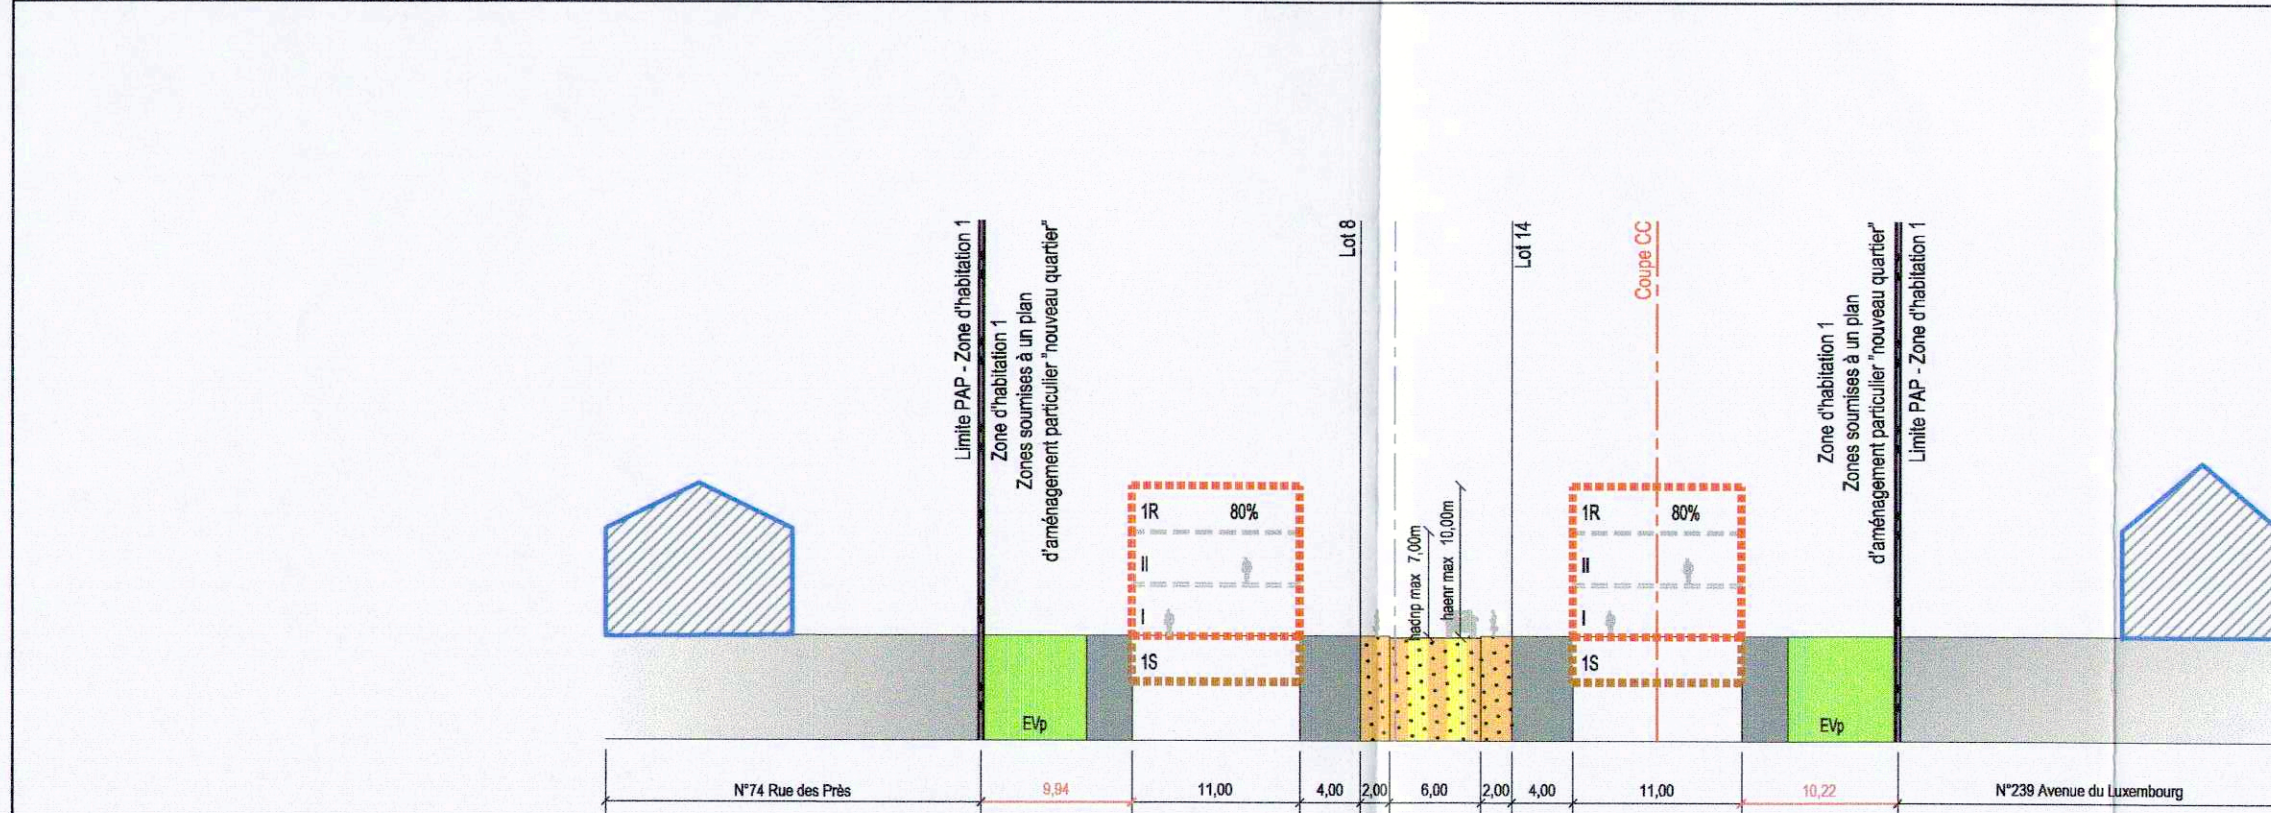

Coupe BB Type tp 1/500



Coupe CC Type t2 1/500



Projet d'Aménagement Particulier 1/500

Représentation schématique du degré d'utilisation du sol par lot ou lot

LOT 1		LOT 2		LOT 3			
4,03 ares		3,98 ares		6,60 ares			
-	140	230	332	-	199	338	560
202	1-mj	1-u	1-u	202	1-mj	1-u	1-u
2 (max 387)	tp	-	II+IC+IS	2 (max 387)	tp	-	II+IC+IS

Delimitation du PAP et des zones du PAG

Courbes de niveaux

Nombre de niveaux

Hauteur des constructions

Types, dispositions et nombre des constructions

Formes de toiture

Garbit des immeubles (plan / coupes)

Delimitation des lots / ilots

Degré de mixité des fonctions

Espaces extérieurs privés et publics

Plantations et murets

Servitudes

Infrastructures techniques

Indications spécifiques

Indicateurs

Legend

LOT 1 4,03 ares

LOT 2 3,98 ares

LOT 3 6,60 ares

LOT 4 6,36 ares

LOT 5 5,09 ares

LOT 6 4,99 ares

LOT 7 3,72 ares

LOT 8 3,66 ares

LOT 9 6,24 ares

LOT 10 6,03 ares

LOT 11 4,04 ares

LOT 12 6,31 ares

LOT 13 6,45 ares

LOT 14 3,78 ares

LOT 15 3,82 ares

LOT 16 3,86 ares

LOT 17 3,93 ares

LOT 18 3,95 ares

LOT 19 3,90 ares

LOT 20 4,87 ares

LOT 21 4,81 ares

LOT 22 3,76 ares

LOT 23 3,93 ares

LOT 24 5,53 ares

Reference: Adaptations suite remarques CE Rel18407/30C du 5/10/18 et réunion du 8/11/2018 avec ST AC

Le présent document appartient à ma décision d'approbation du : 14/11/2017

La Ministre de l'Intérieur

Adaptations suite remarques MO du 19/06/2018

Adaptations suite remarques AC du 15/01/2018

Adaptations suite remarques AC du 24/11/2017

PROJET : Nouveau Quartier "Am Leem" à Bascharage

OBJET : Projet d'aménagement particulier Partie Graphique

ECHELLE : 1/500

DATE : 14/09/2016

PICHER : R 2016/20160484U_LP_PAP_am_Leem_Bascharage/D_Plan

PLAN N° : 20160484 - LP - U001

INDICATEUR : G

LUXPLAN S.A. Ingénieurs conseils

Certifié ISO 9001

P.A.C. 8007 - BP 108 L-9303 Capellen G.D. de Luxembourg Tel: (+352) 26 99 01 Fax: (+352) 26 99 09 E-mail: luxplan@luxplan.lu

INDICATEUR : G