


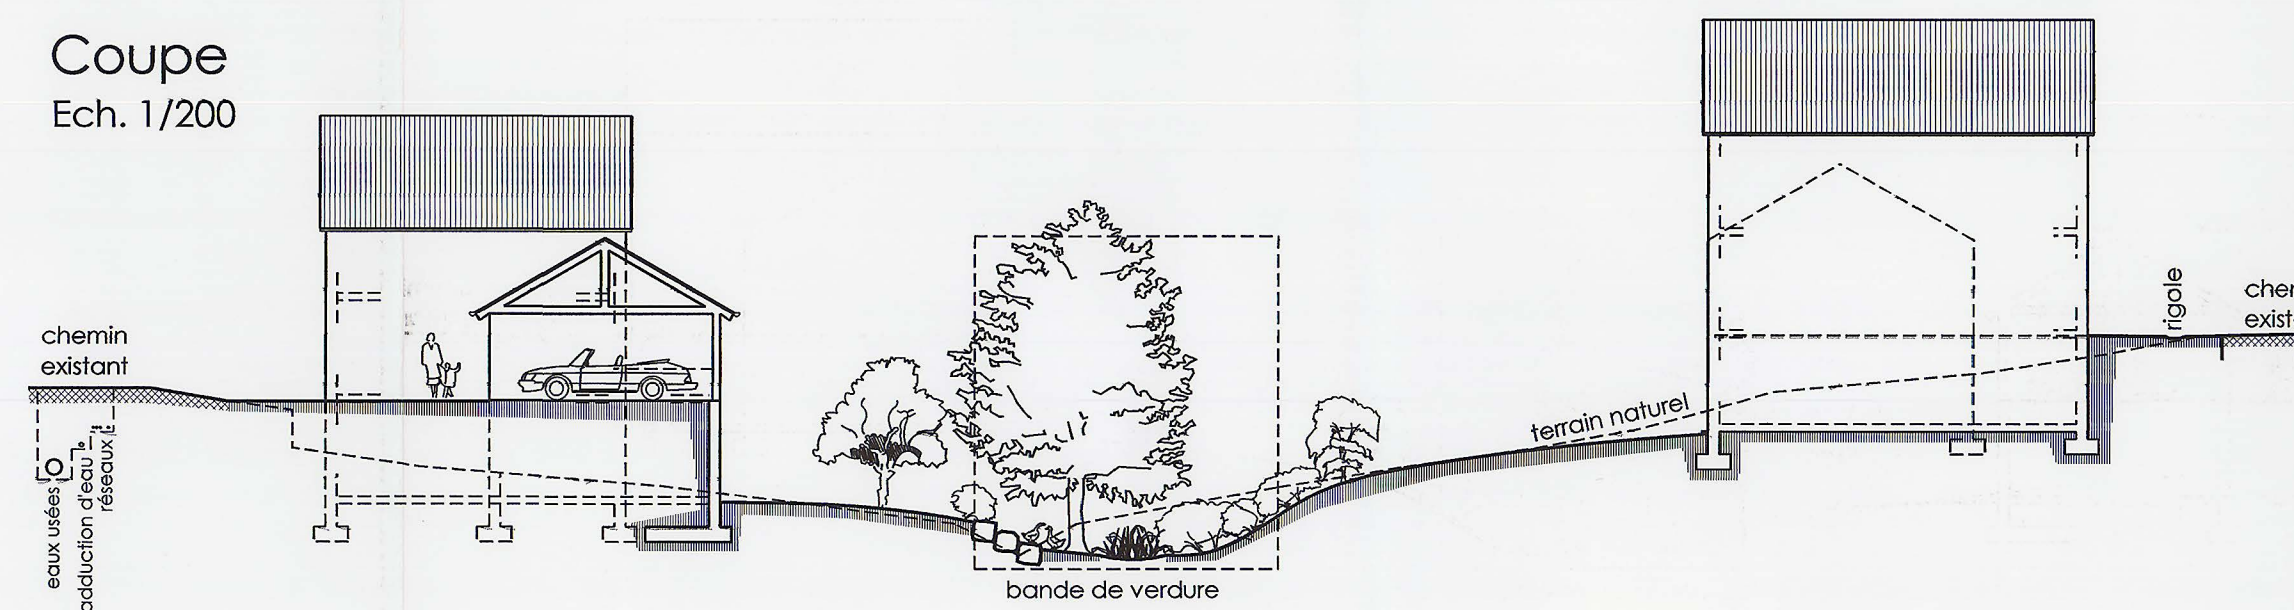


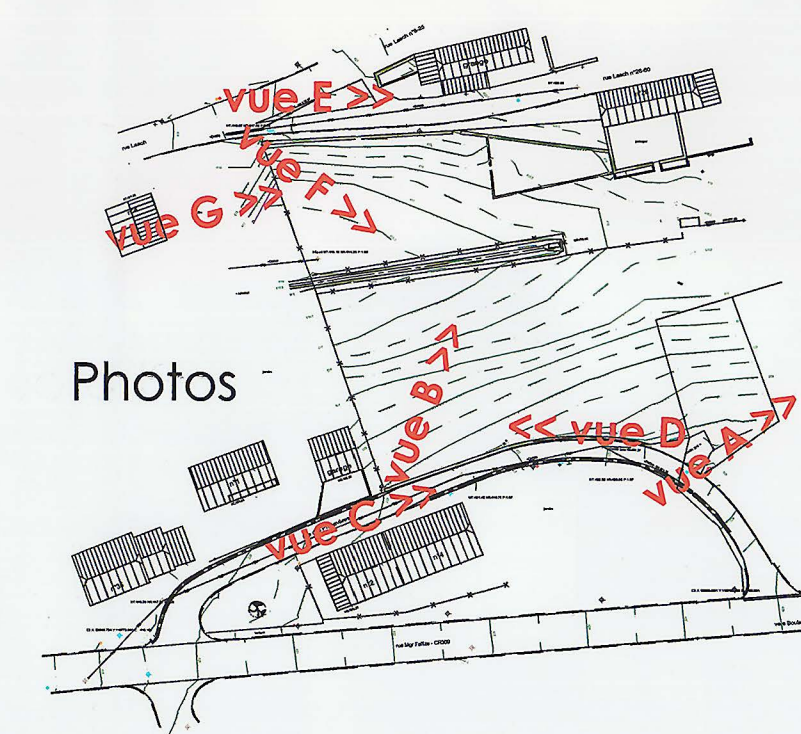

**Coupe**  
Ech. 1/200

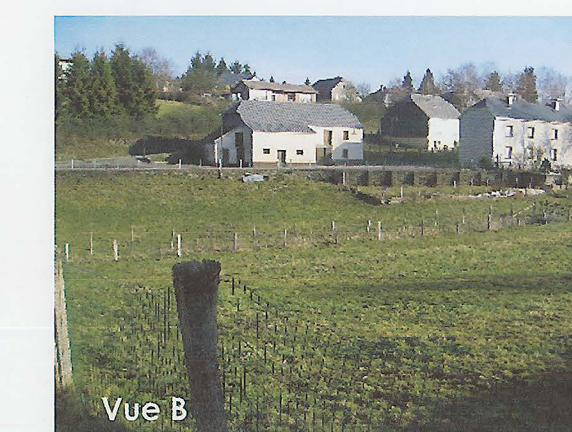


**Profil-type**  
Ech. 1/50

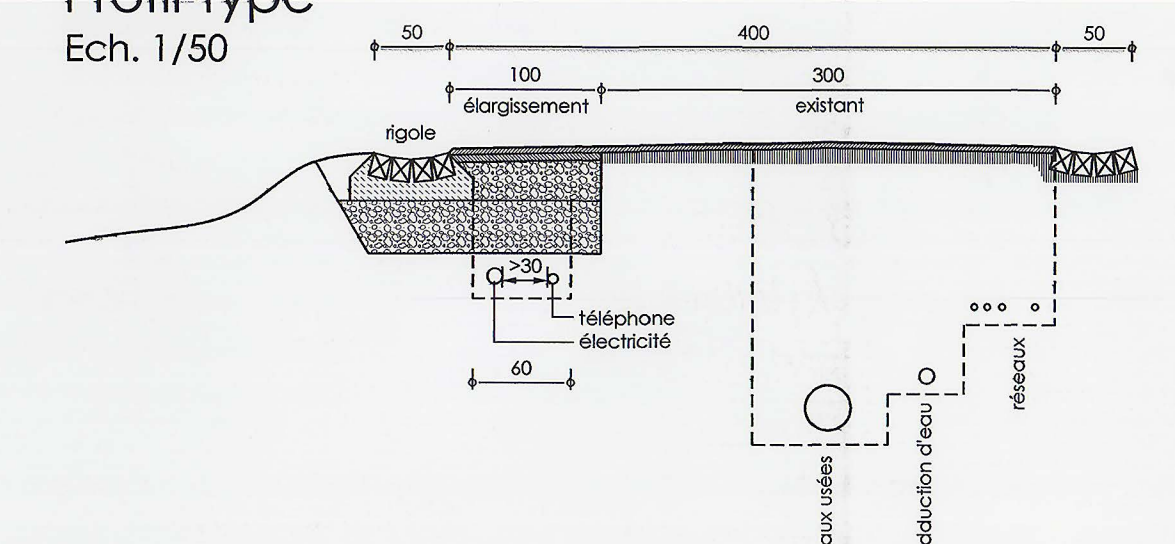

Référence: 14776-78C  
 Le présent document appartient  
 à ma décision de ce jour.  
 Luxembourg, le 3 août 2005  
 Le Ministre de l'Intérieur  
 et de l'Aménagement du Territoire,  
 Jean-Marie HALSDORF

REMARQUES:  
 Les surfaces exactes seront déterminées par un mesurage cadastral.

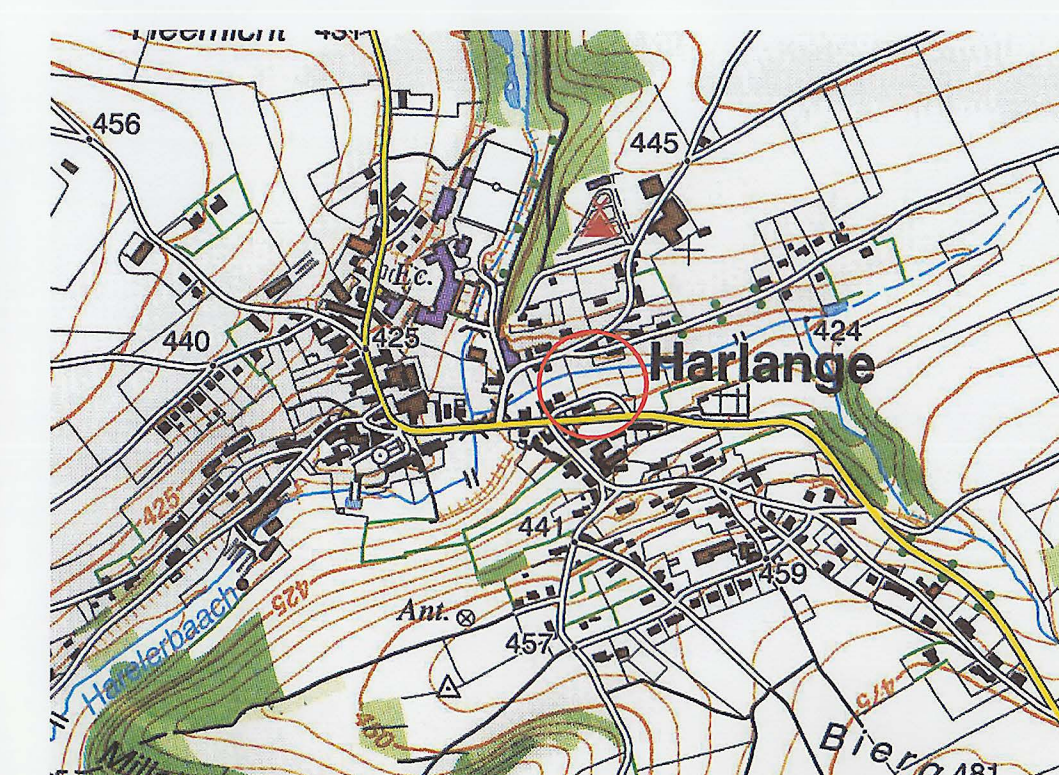

Extrait de la carte topographique n° TC 5 Ech. 1/10 000  
 © Origine : Administration du Cadastre et de la Topographie,  
 Droits réservés à l'Etat du Grand-Duché de Luxembourg (1998-2000)

REV.	DATE	DESCRIPTION
A	21.06.2005	Elargissement chaussée, réduction profondeur de construction et recul garages
M. John Huberty 22, rue de la Toison d'or L-2265 Luxembourg		
Projet d'aménagement particulier "rue des Primevères" à Harlange		
DATE:	03.08.04	DRESSE: MS
ECHELLE:	1/500; 1/200; 1:50; 1/20 000	CONTOLE: <i>MS</i>
PLAN N°:		942-60-01
FICHER:		942_PAP_G_03 + S_02
Bureau d'études * Ingénieurs-conseils s.à r.l. 1, rue Kinnikshaff L-8838 Wahl Tél: 88 80 08 Fax: 83 83 37 E-mail: berlux@pt.lu		