

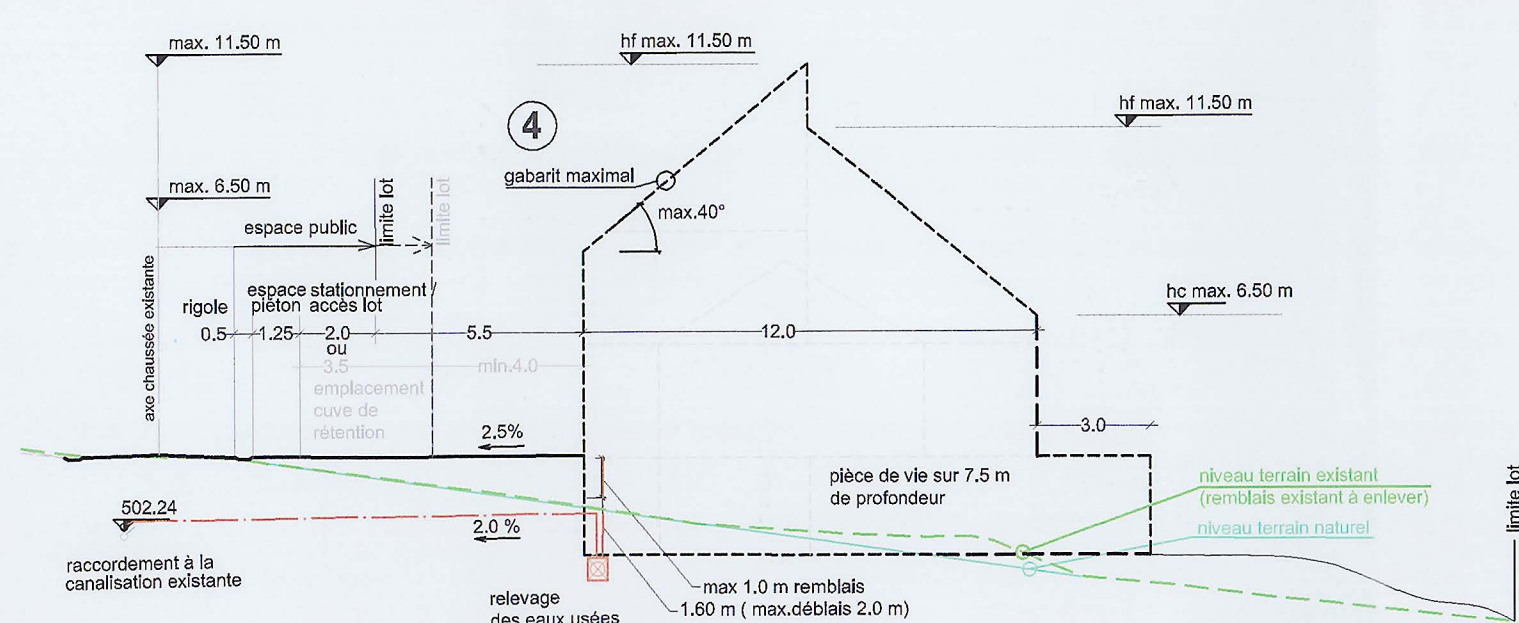
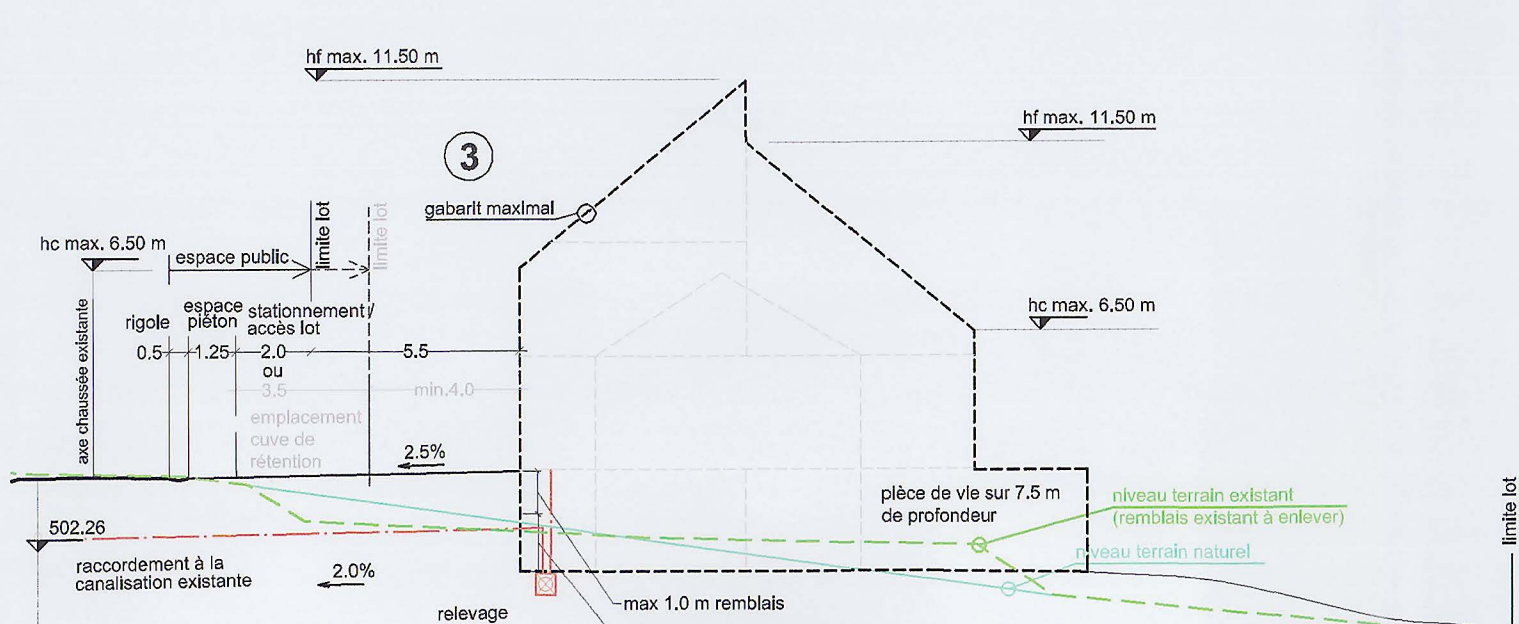



PROFILS EN TRAVERS échelle 1:200

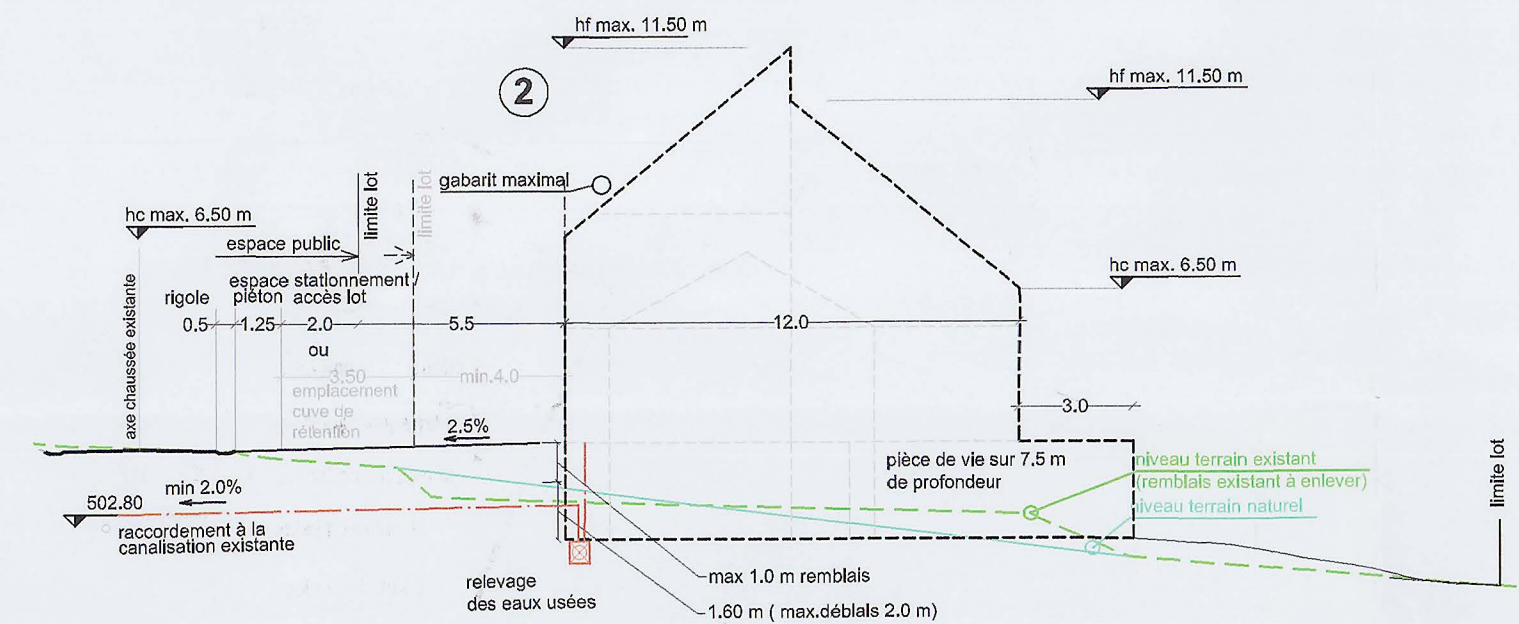

PLAN DES PRESCRIPTIONS échelle 1:500

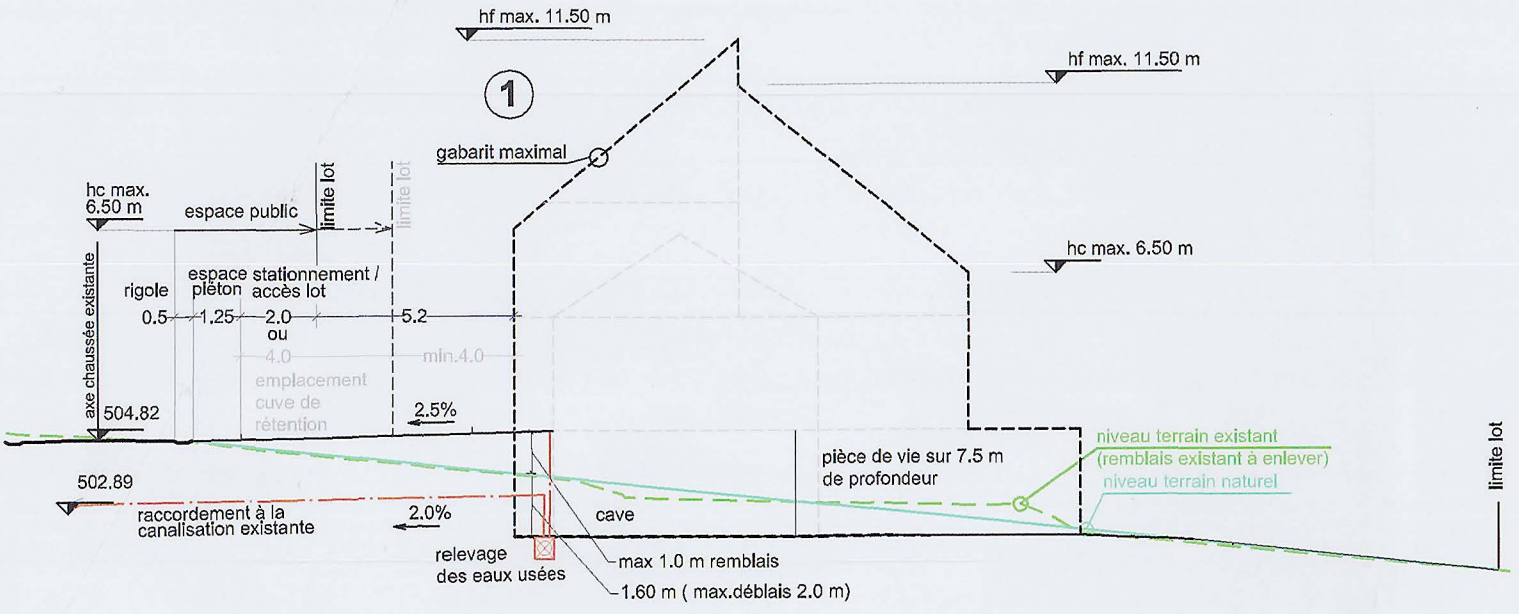

Profil en long axe chaussée - vues des façades principales échelle 1:250 / 250

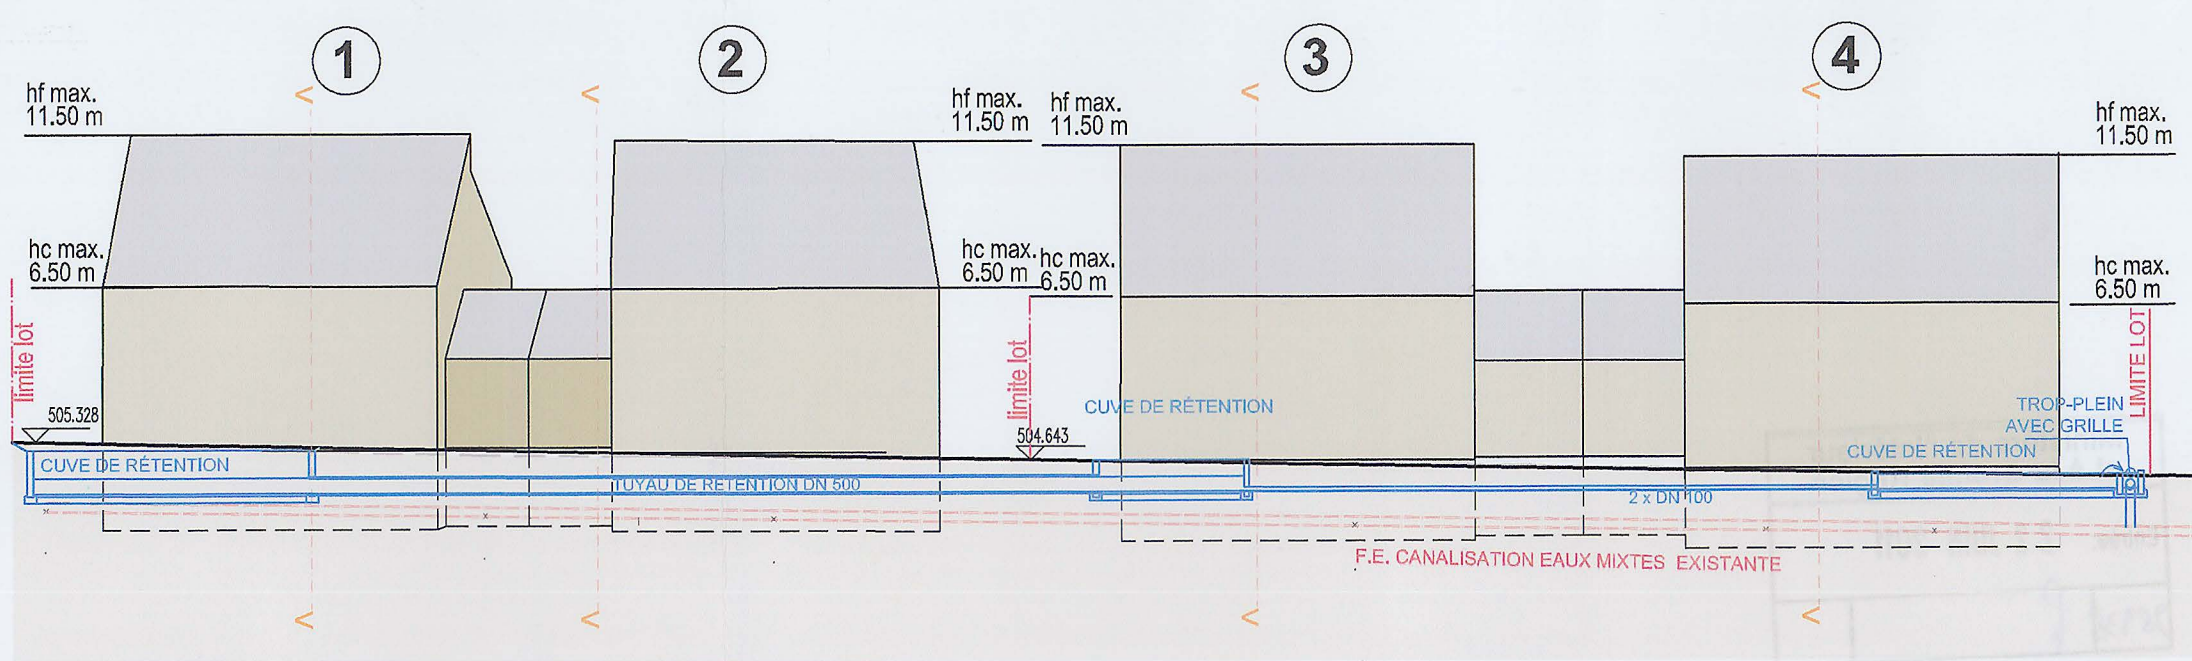


Légende:


- PAP** Délimitation du PAP (27.99 a = 100%)
- II** limite supérieure
- I - II** limite inférieure et supérieure
- II** obligatoire
- ha-x** hauteur à la corniche de 5.5 à 6.5m
- ha-x** hauteur à l'acrotère de x m
- hf-x** hauteur au faite de 11.5 m
- Types et dispositions des constructions:**
- oc constructions en ordre contigu
- onc constructions en ordre non contigu
- mi maison isolées
- mj maisons jumelées
- mb maisons en bandes
- Implantation des immeubles:**
- alignement obligatoire constructions principales
- limites maxima de surfaces constructibles pour constructions principales
- alignement obligatoire dépendances
- limites maxima de surfaces constructibles pour dépendances
- Délimitation des lots / parcelles: 4 LOTS**
- délimitation de zones différentes (Abgrenzung unterschiedlicher Nutzung)
- lots privés constructibles
- terrains cédés à la commune (2.82 a = 10.07 %)
- Degré de mixité des fonctions:**
- min x% pourcentage minimal de logements par immeuble
- x% y% pourcentage minimal et maximal de logements par immeuble
- x% pourcentage obligatoire de logements par immeuble
- Espaces verts**
- EVP espaces vert public
- EVp espaces vert privé
- ADJ aire de jeux
- plantations projetées
- plantations existantes
- arbre à conserver
- Voies de circulation**
- rues
- aires de stationnement (0.66 a = 2.35 %)
- chemins piétonniers, "pistes cyclables"
- Forme de toiture**
- Orientation du faîte
- t2 toiture à 2 versants, degré d'inclinaison 30°-40°
- tp toiture plate
- tm toiture mansardée
- éléments bâtis ou naturels à sauvegarder
- respect de conditions d'intégration déterminées

- Légende additionnelle:**
- limite du périmètre d'agglomération du PAG en vigueur
- aménagement du domaine public
- pavage
- accès privés
- extension du rez-de jardin à 15.0 m maximum
- système de rétention des eaux claires intégré dans l'espace public
- recul minimal
- dimension maximale de la construction


PLAN DES INFRASTRUCTURES échelle 1:1000

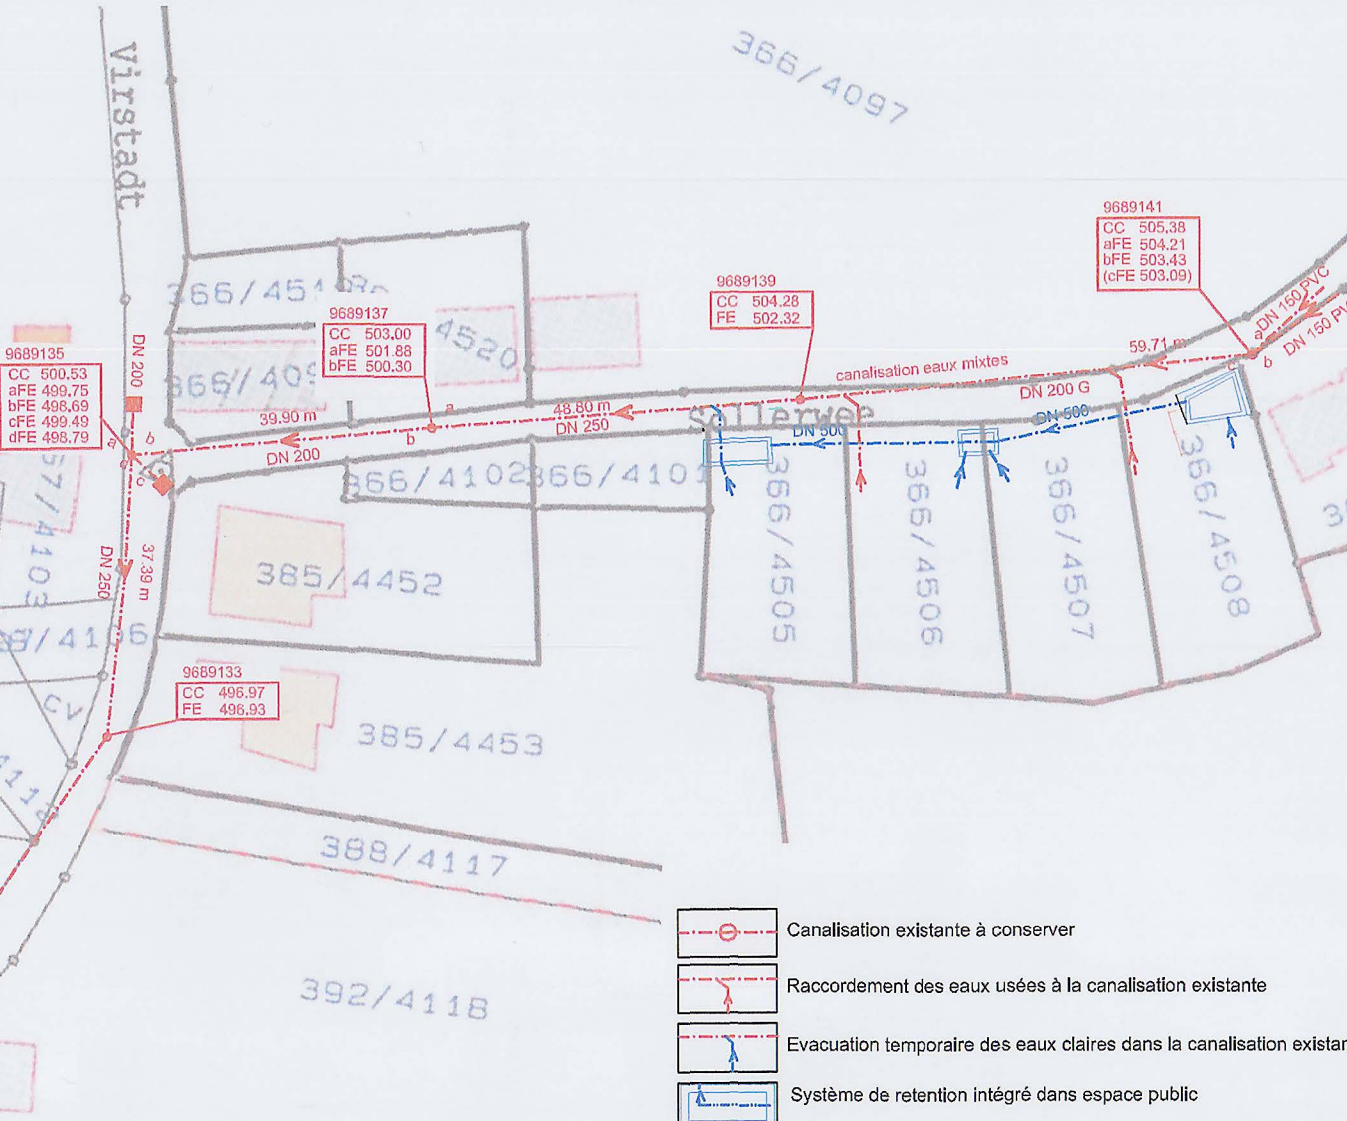

PROFIL TYPE A-A' échelle 1:75

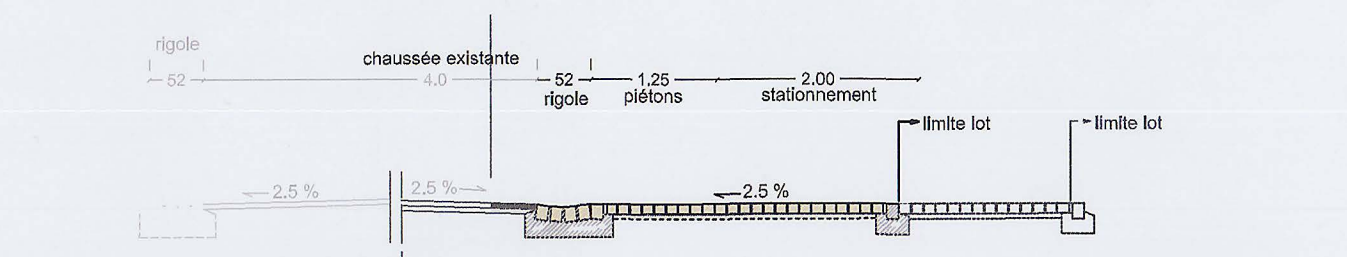

PROFIL TYPE B-B' échelle 1:75

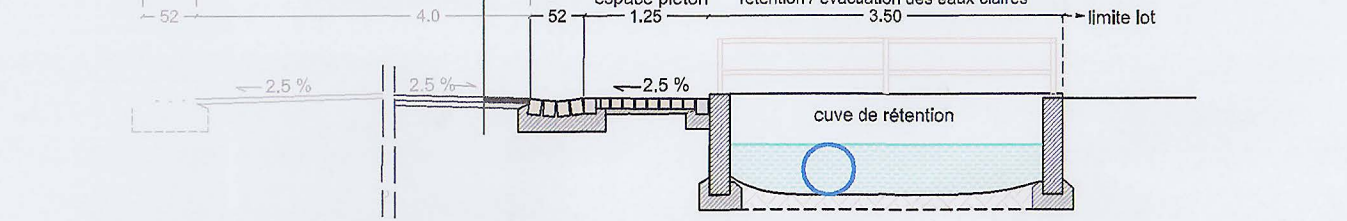

Référence: 16/111/78C
Le présent document fait l'objet de l'avis du Ministre de l'Intérieur et à la Grande Région
émis le: 07/09/11

LOT_1	
ZH	II + C
0.36	0.76
MI	I2

LOT_2	
ZH	II + C
0.35	0.74
MI	I2

LOT_3	
ZH	II + C
0.37	0.78
MI	I2

LOT_4	
ZH	II + C
0.41	0.86
MI	I2

MADAME NICOLE HANSEN	32, VIRSTADT	L-9689 TARCHAMPS
MADAME SIMONE HANSEN	28, VIRSTADT	L-9689 TARCHAMPS
MADAME MARTINE HANSEN	13, AM GRONN	L-9659 HEIDERSCHIEDERGRUND

PLAN D'AMENAGEMENT PARTICULIER
aux abords de la RUE DE SONLEZ - 'OP DER HUU SCHT'
à TARCHAMPS
Commune du LAC DE LA HAUTE - SÛRE

MODIFICATION DU P.A.P. APPROUVÉ PAR LE MINISTRE DE L'INTÉRIEUR, DE L'AMÉNAGEMENT DU TERRITOIRE ET DE LA GRANDE RÉGION
DANS SON AVIS DU 19 JANVIER 2010, NUMÉRO DE RÉFÉRENCE 16111/78C

PLAN DES INFRASTRUCTURES
- COUPES
PLAN DES PRESCRIPTIONS

Référence: 16/111/78C
Le présent document appartient à ma décision de ce jour.
Luxembourg, le 6 mai 2012
Le Ministre de l'Intérieur et à la Grande Région