



NOTA:

-La cote de référence du terrain naturel est obligatoire pour définir le hauteur corniche et le hauteur de la toiture.
-Par contre elle ne définit pas le niveau du rez-de-chaussée où du seuil d'entrée.
-Le niveau fini du garage peut-être plus haut ou plus bas que le niveau du seuil d'entrée et/ou du rez.




PAP PLAN ECHELLE: 1/250


PAP COUPE LONGITUDINALE A-A ECHELLE: 1/250

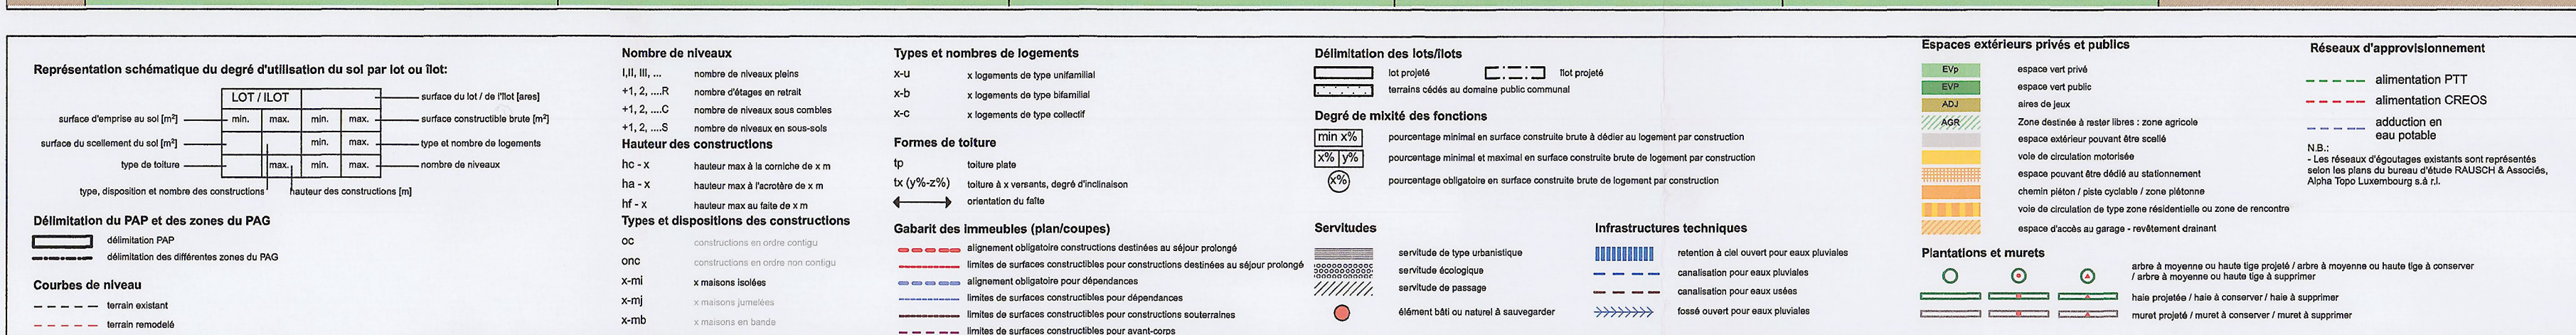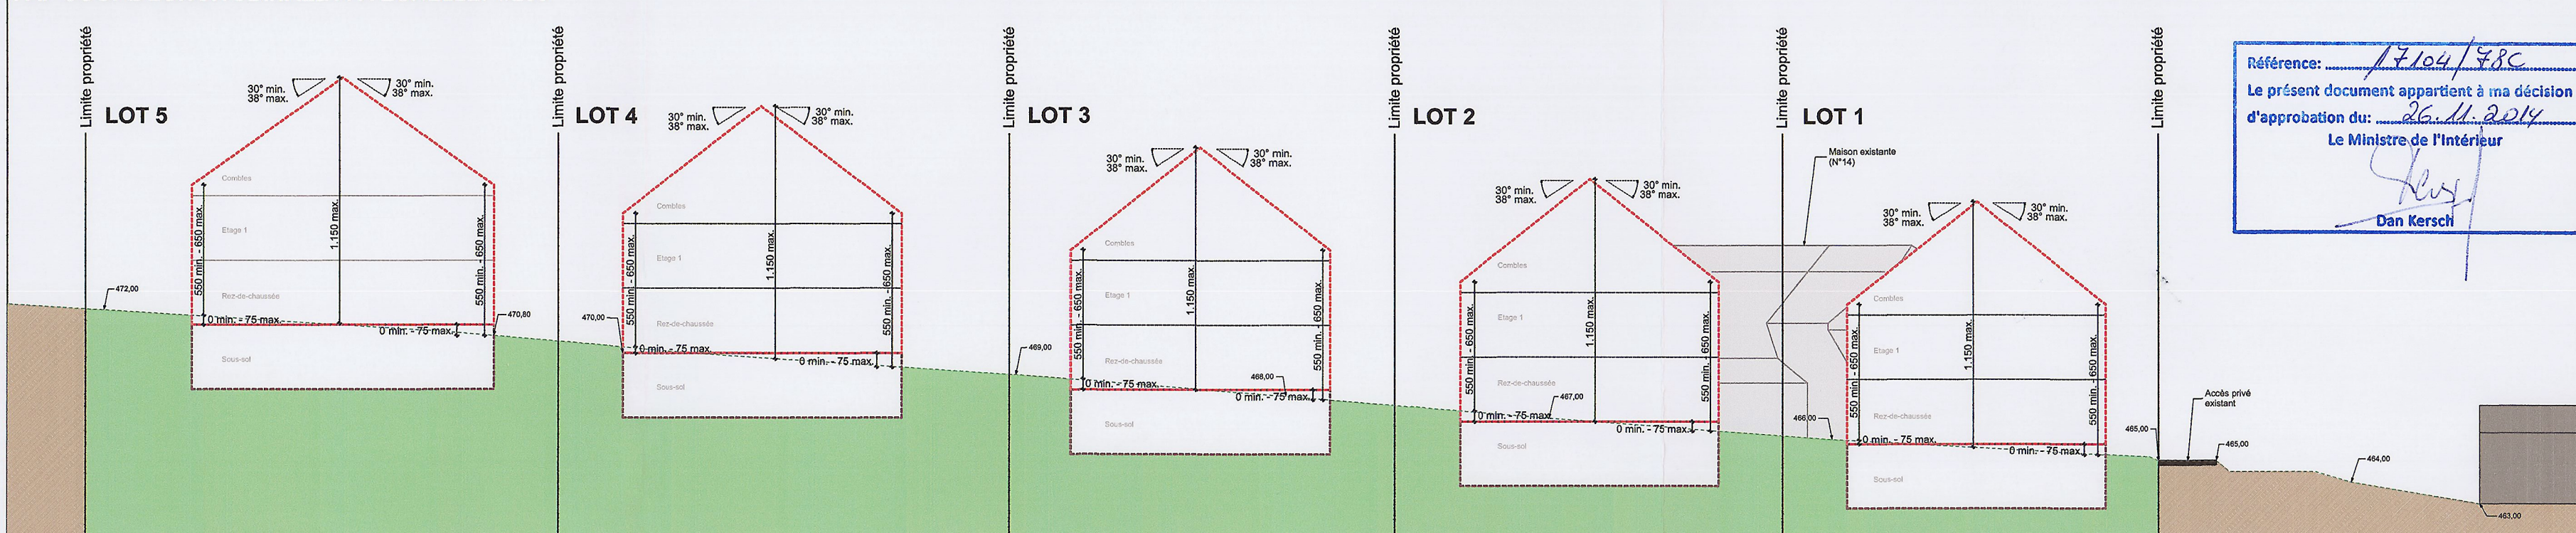

PAP COUPES TRANSVERSALES ECHELLE: 1/250

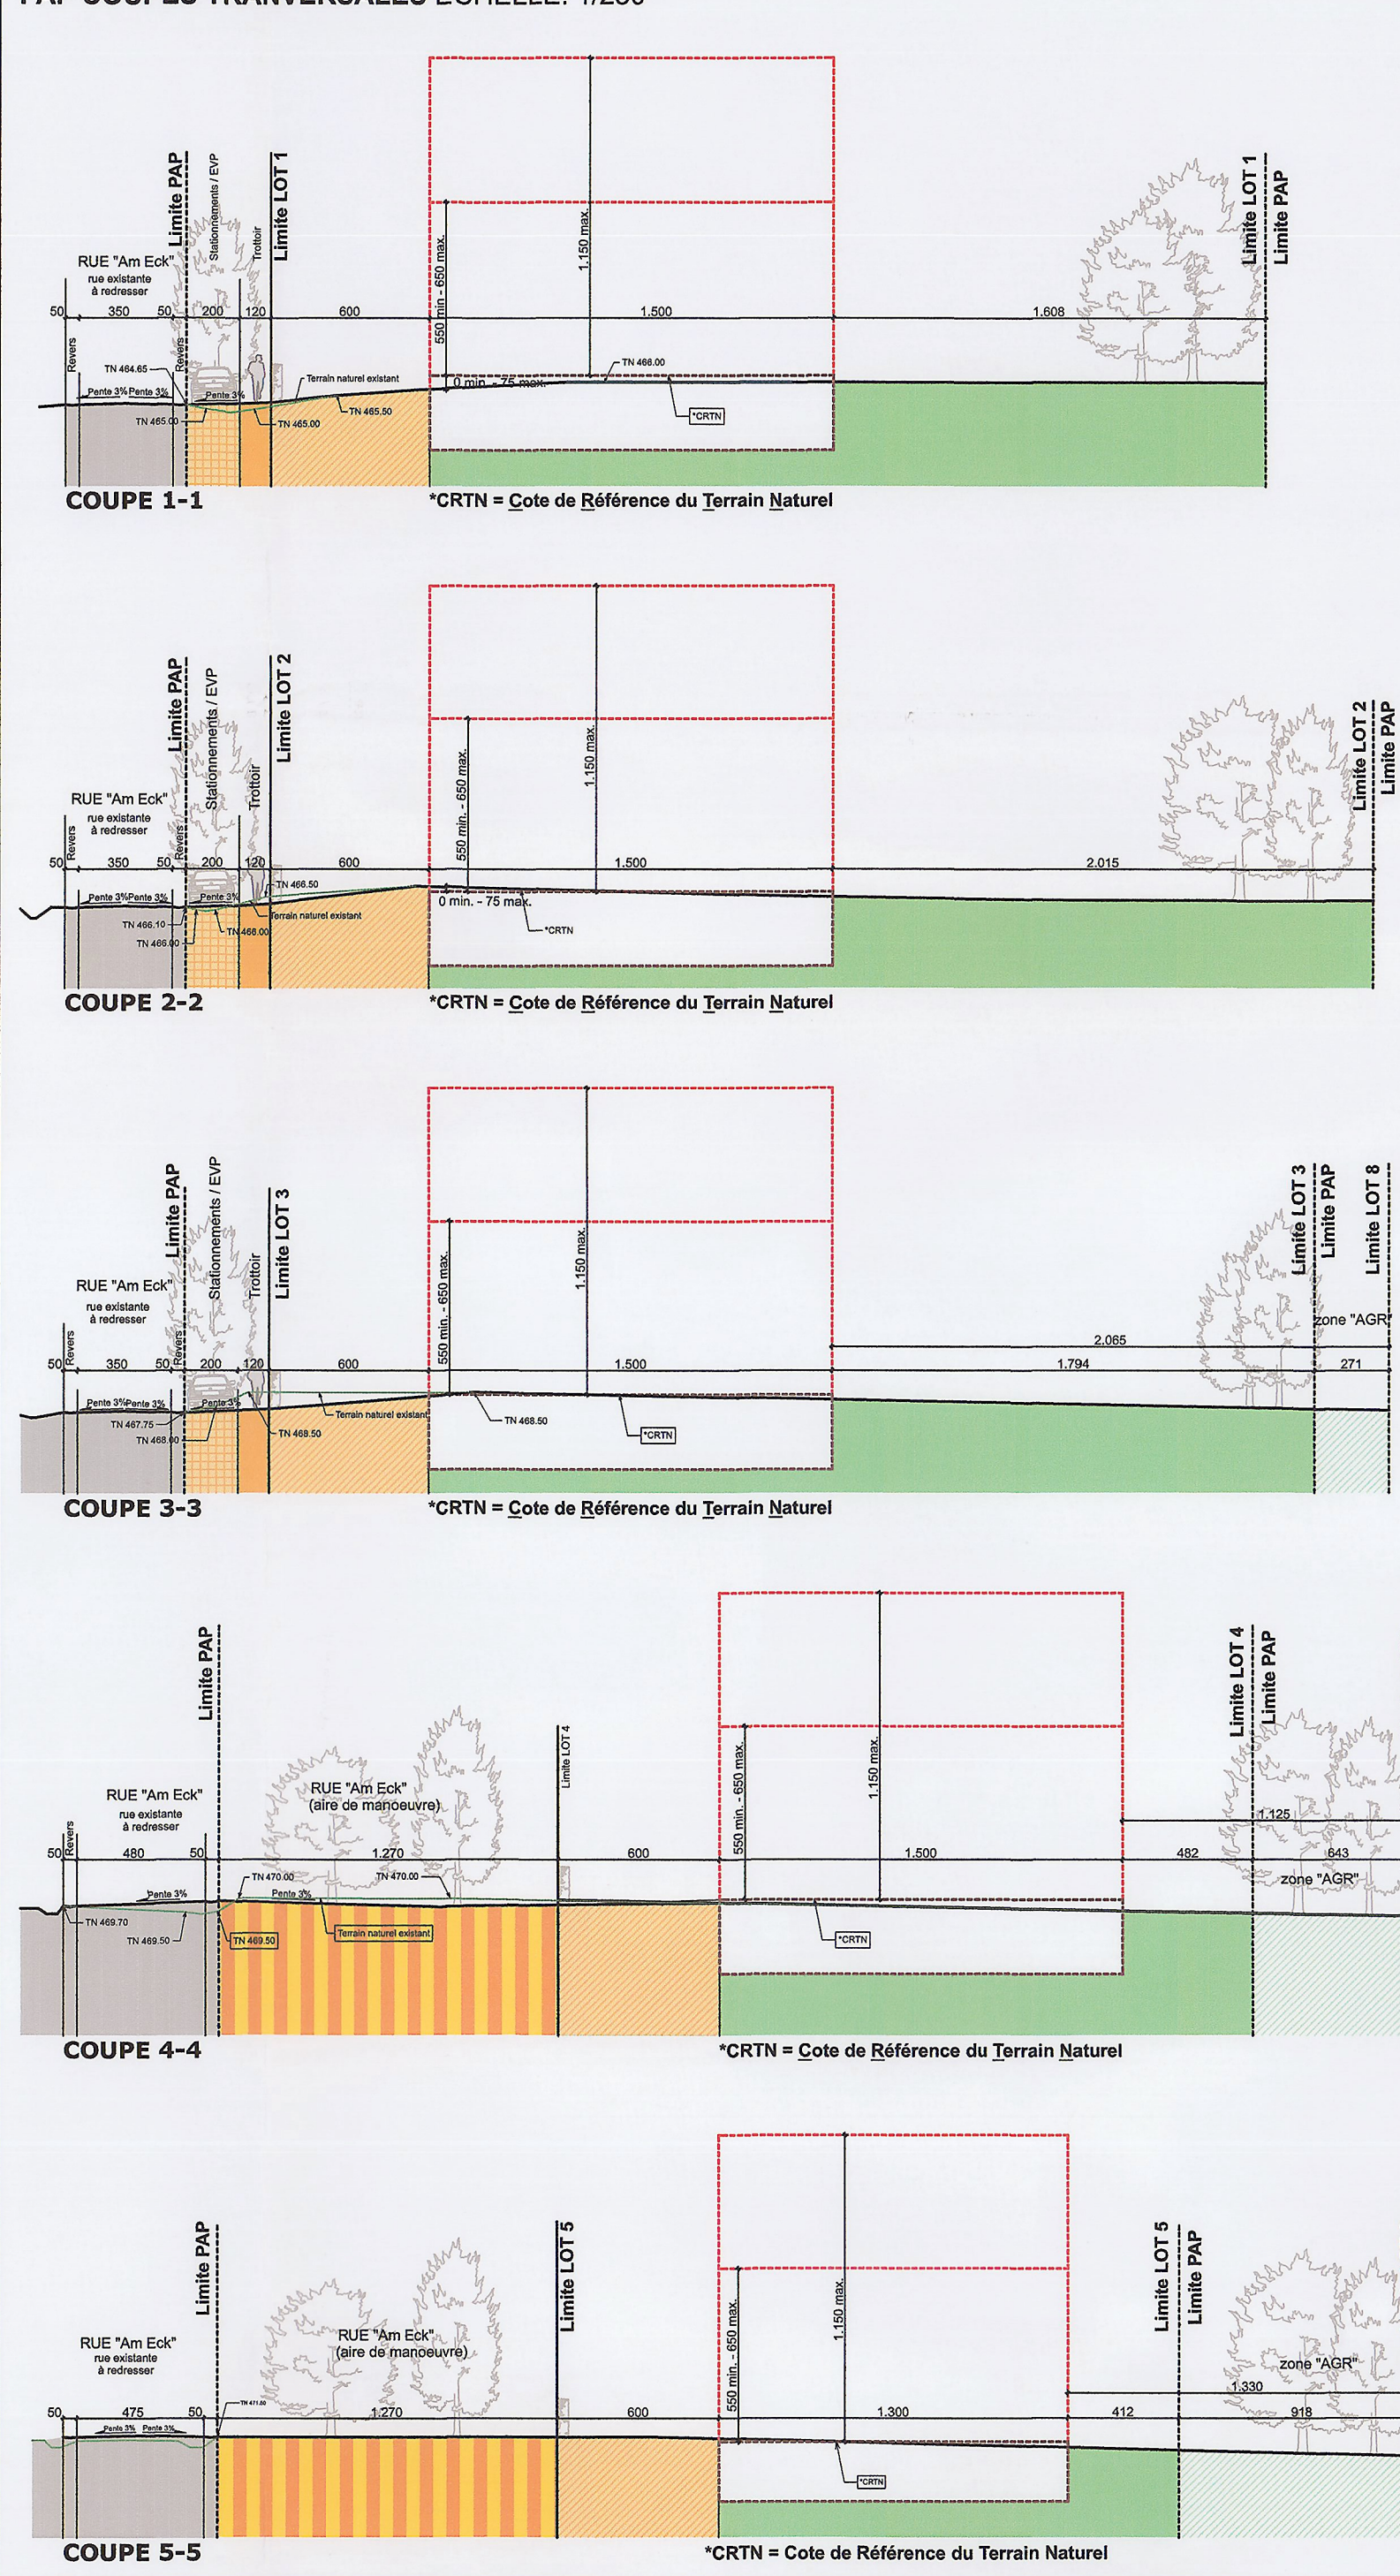

PERSPECTIVES AXONOMETRIQUES

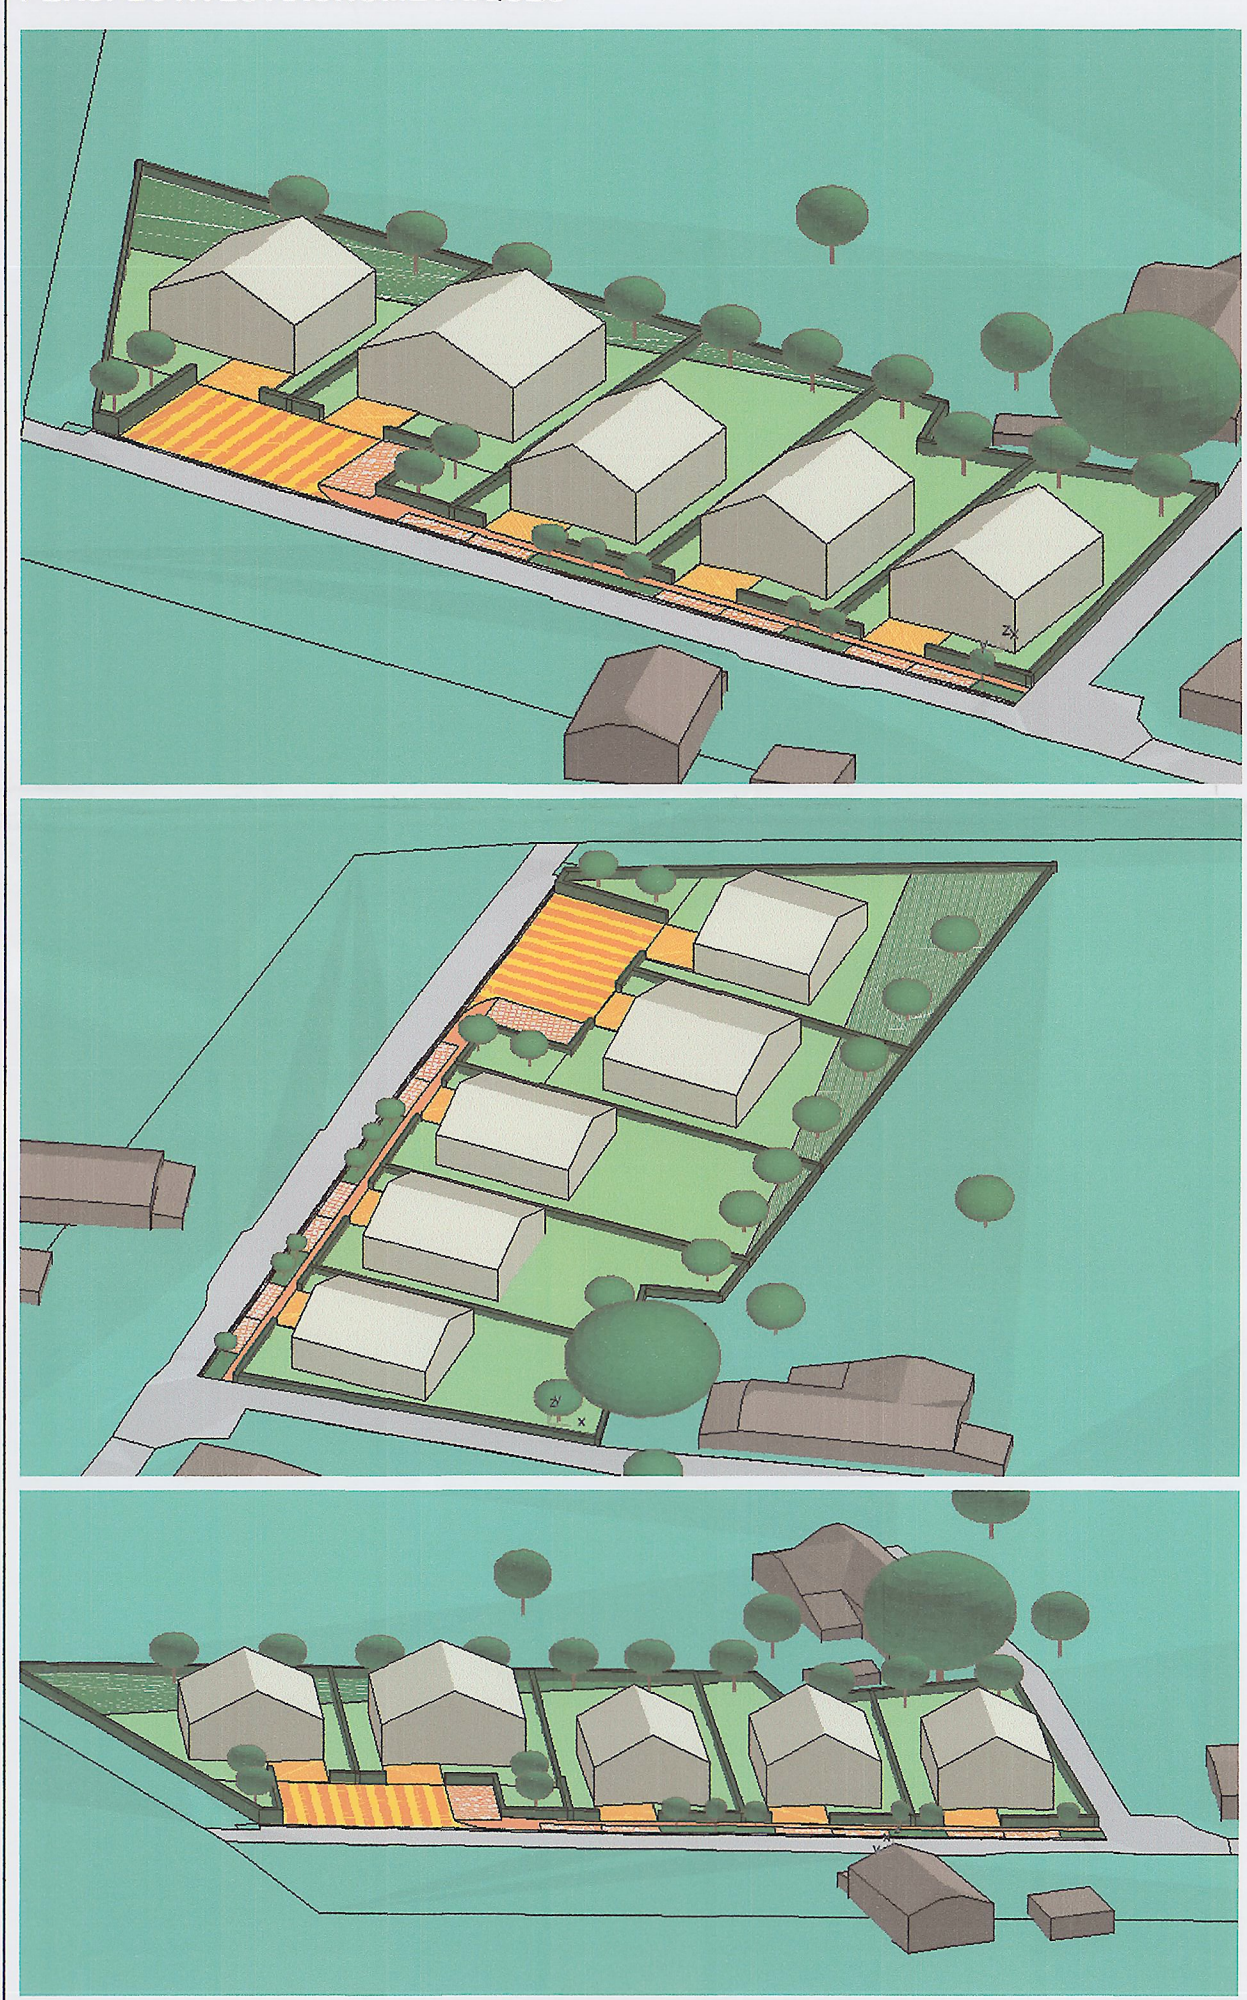

L'entrepreneur est tenu de faire dessiner et calculer tous les ouvrages de structure en acier, en bois, en béton armé ou en éléments de béton préfabriqués par un ingénieur spécialisé, les renseignements sur ce plan n'étant qu'à titre indicatif, les cotes et niveaux seront vérifiés par l'entrepreneur avant exécution et ne seront jamais reprises à l'échelle sur les plans, ce plan reste la propriété de l'architecte et ne peut être divulgué sans l'autorisation de ce dernier.

PROJET PAP "AM ECK" COMMUNE DU LAC DE LA HAUTE SURE 6 maisons unifamiliales à Wavrange Cadastre: section H8 de Wavrange, partie du numéro: 188/2344				MATRIE DE L'OUVRAGE AGROPROJEKT 7, rue Laduro L-9174 ERPELDANGE	
STUDIOCONCEPT architecture&design					
54, rue G.D. Charlotte - L-9515 WILTZ - Tél: 26 95 32 65 - Fax: 26 95 32 66 - info@studioconcept.lu - www.studioconcept.lu					
Signature client		Signature architecte			
DESIGNATION PAP "AM ECK" - Partie graphique Plan de situation, Coupes type, Perspectives					
RESPONSABLE PROJET MARC LINK			INGENIEUR		
CONTROLE PAR		DESINE PAR	DATE	ECHELLE	N° DOSSIER
		L.P.	25 Juillet 2014	1/250	110015-AP
					PHASE
					PAP
					INDEX
					4.01