



NOTA:


- La cote de référence du terrain naturel est obligatoire pour définir la hauteur corniche et la hauteur de la toiture.
- Par contre elle ne définit pas le niveau du rez-de-chaussée ou du seuil d'entrée.
- Le niveau fini du garage peut-être plus haut ou plus bas que le niveau du seuil d'entrée et/ou du rez.

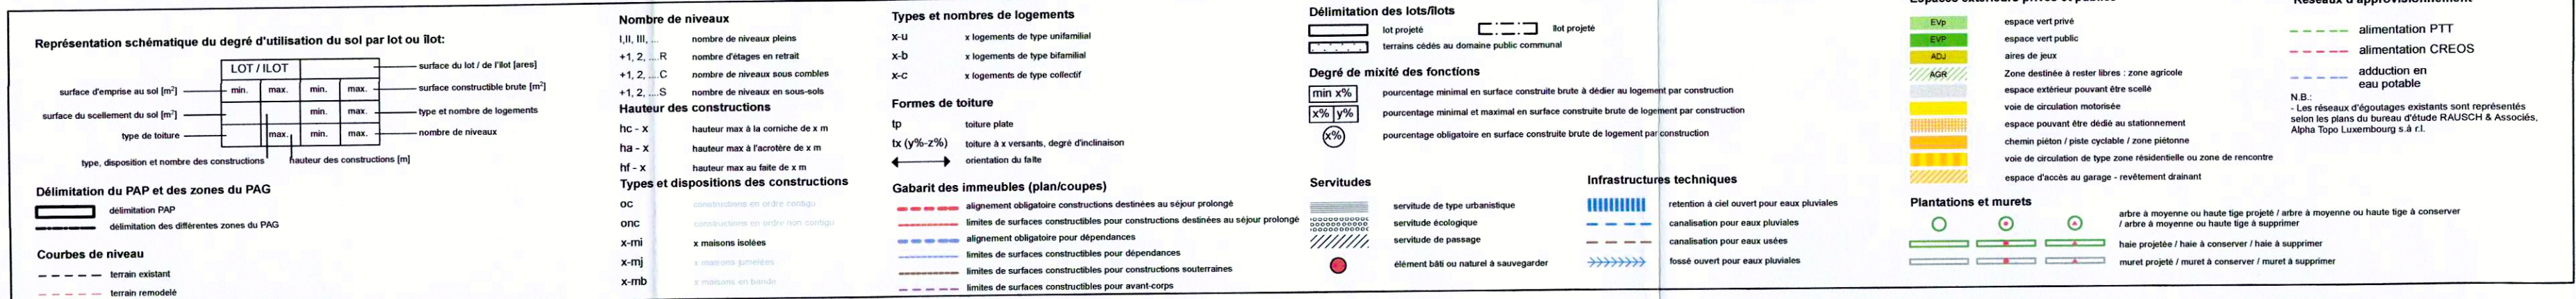


PAP COUPE LONGITUDINALE A-A ECHELLE: 1/250

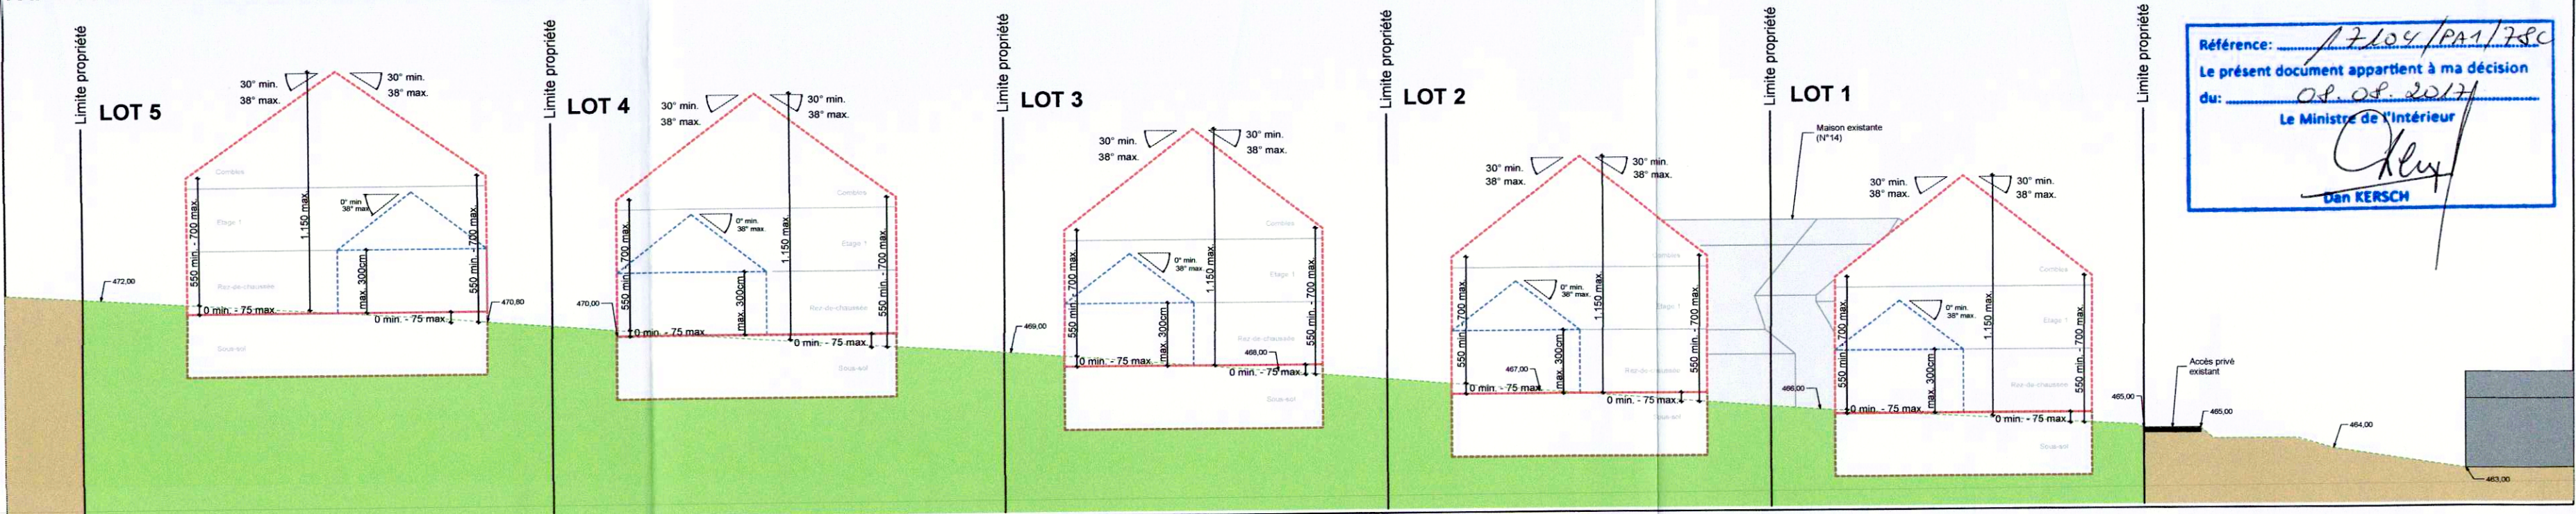

PAP COUPES TRANSVERSALES ECHELLE: 1/250

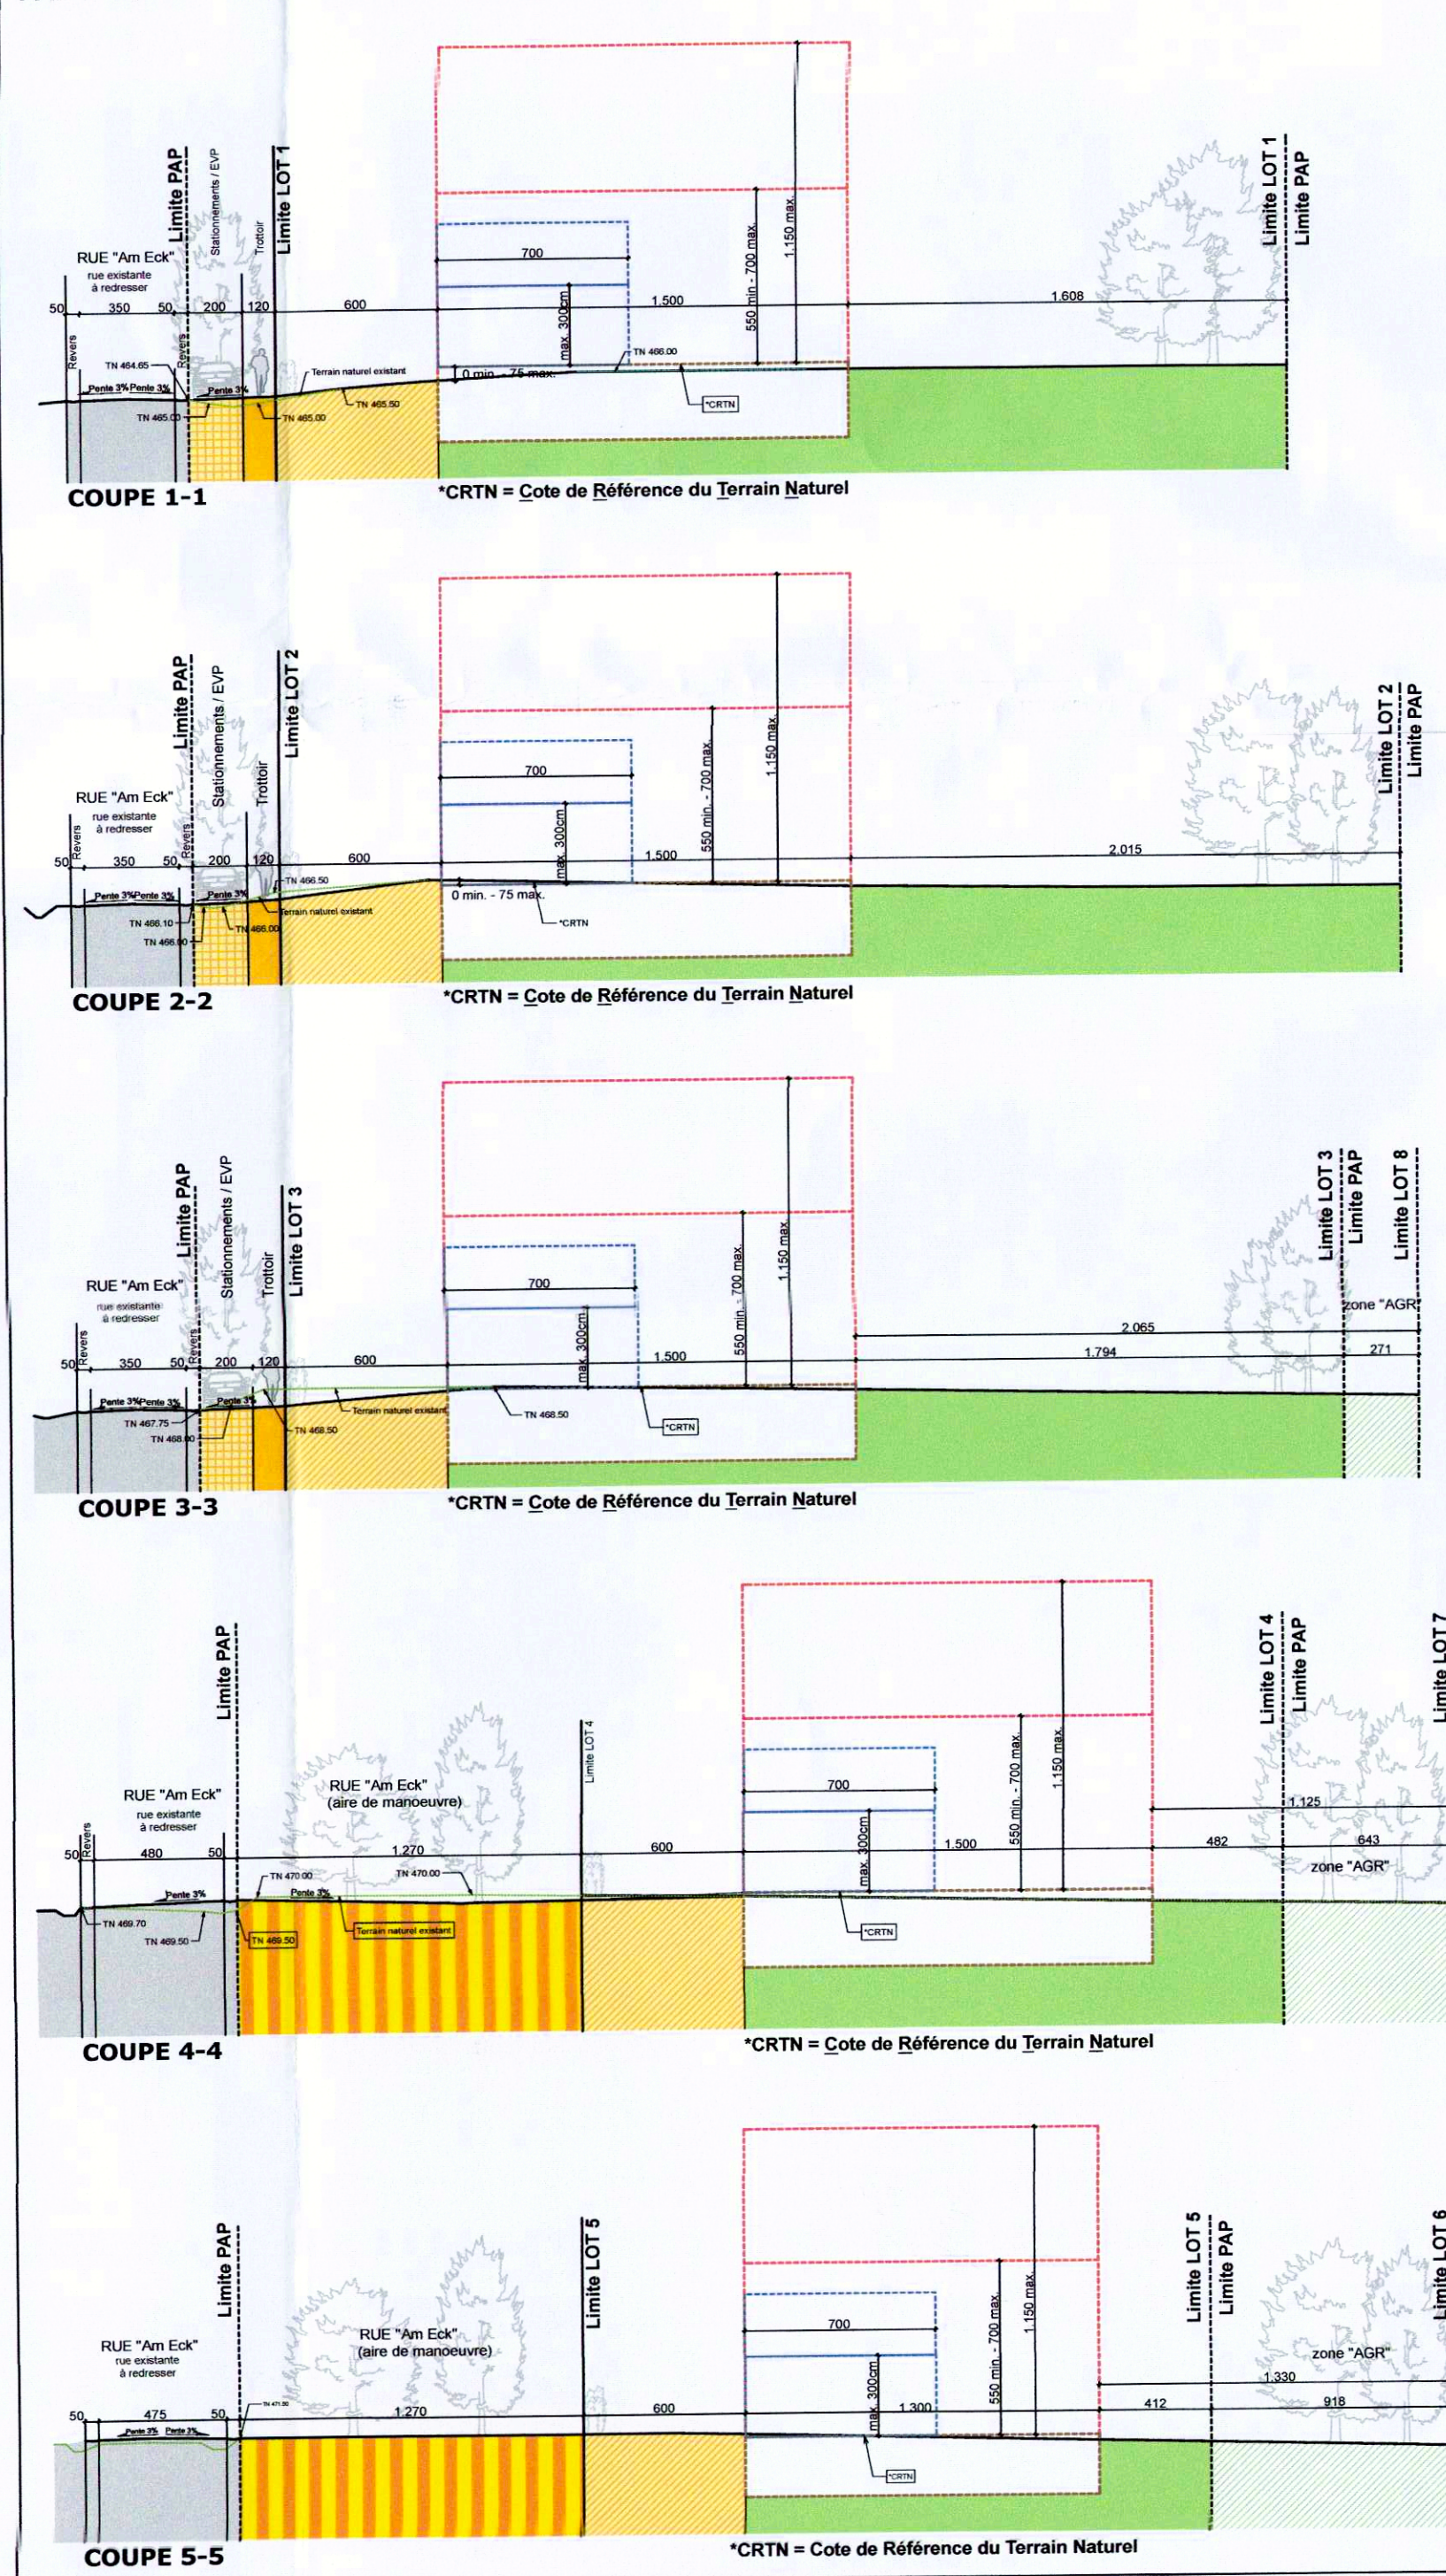

PERSPECTIVES AXONOMETRIQUES

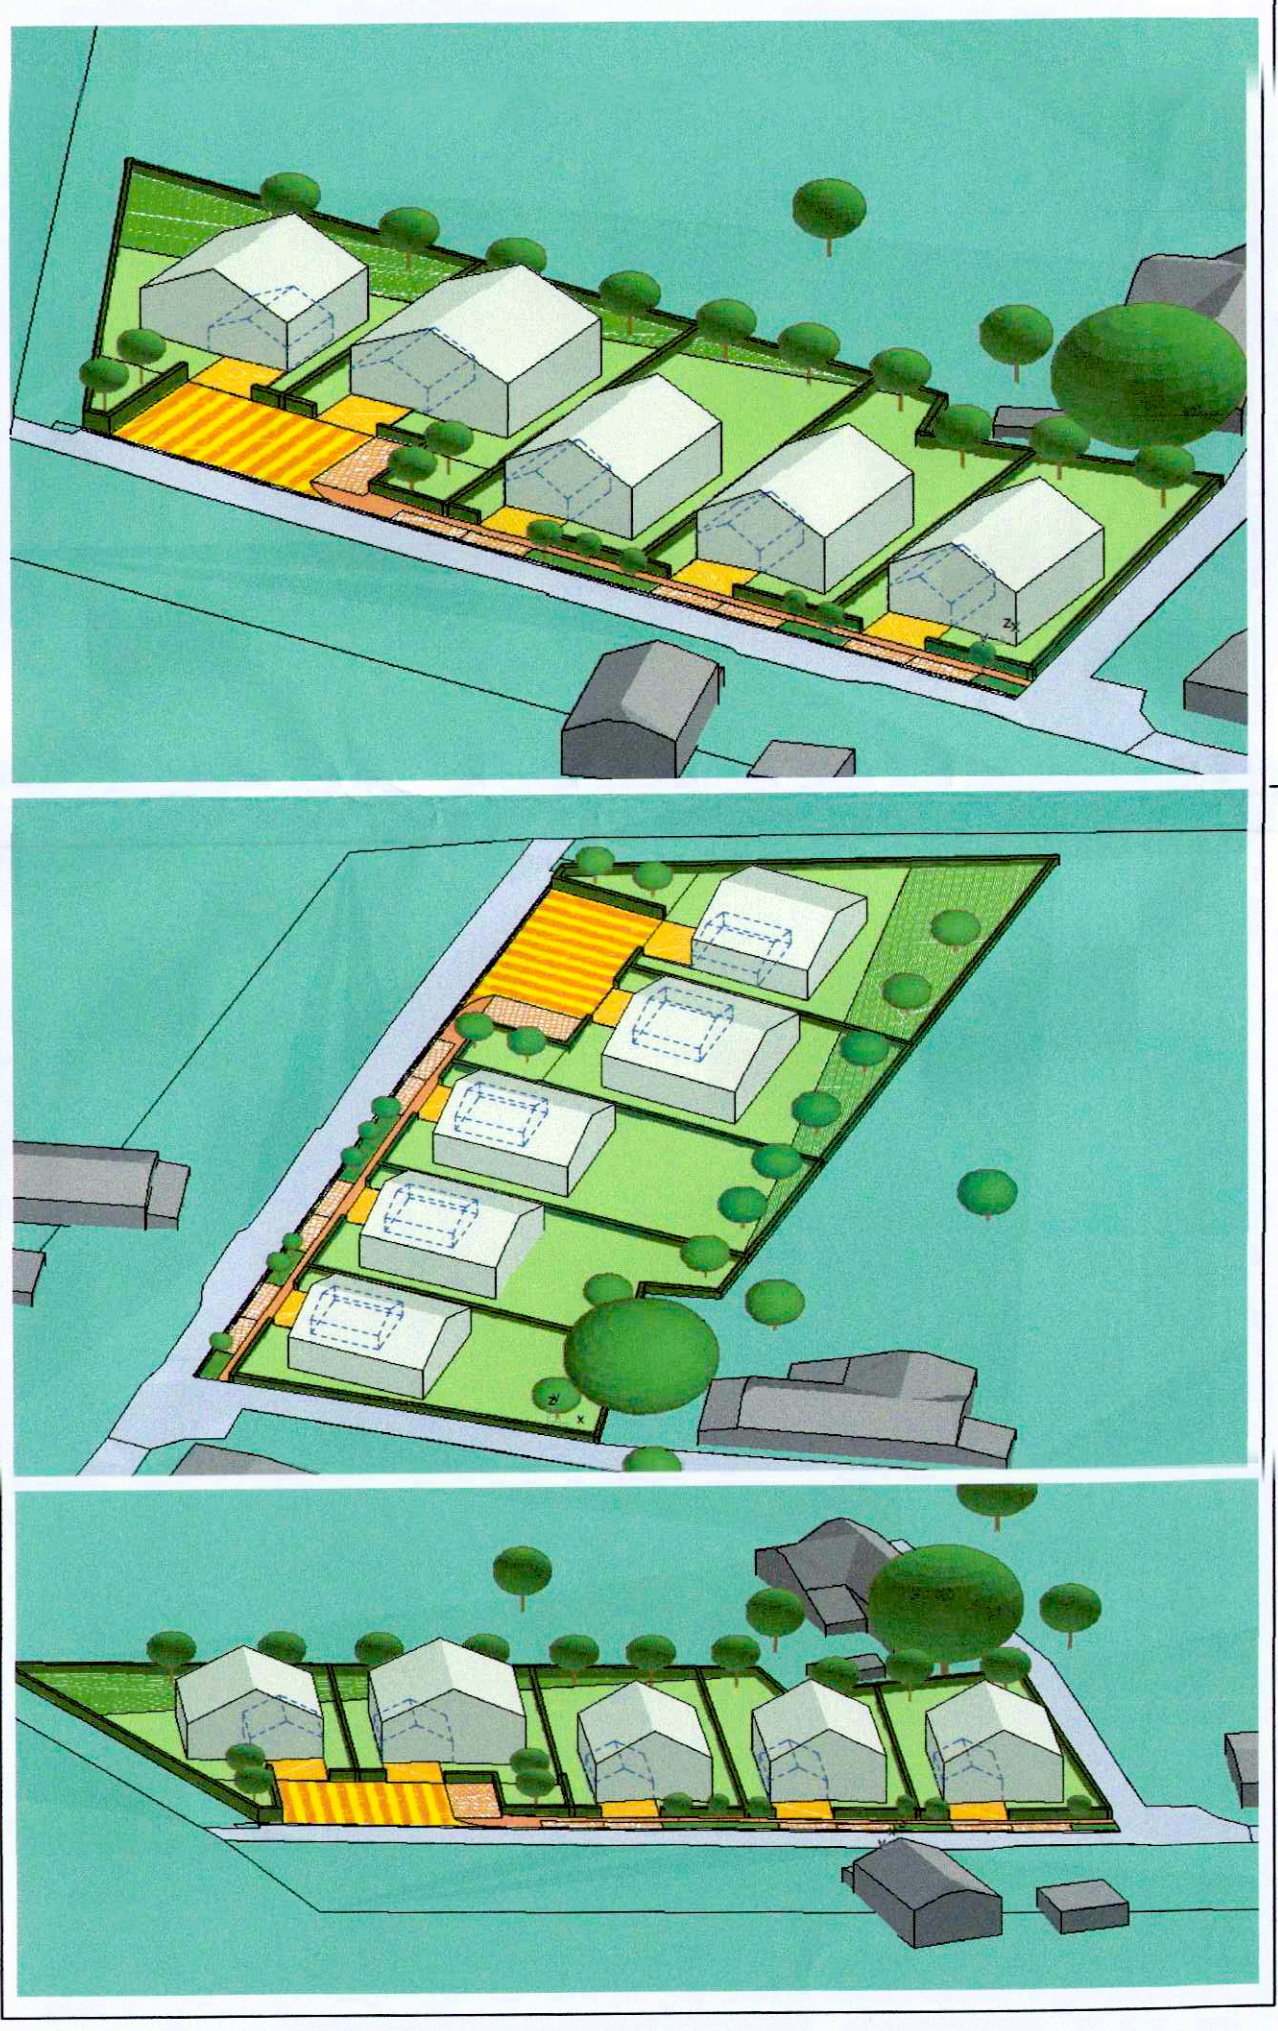

L'entrepreneur est tenu de faire dessiner et calculer tous les ouvrages de structure en acier, en bois, en béton armé ou en éléments de béton préfabriqués par un ingénieur spécialisé, les renseignements sur ce plan indicatif, les cotes et niveaux seront vérifiés par l'entrepreneur avant exécution et ne seront jamais reprises à l'échelle sur les plans, ce plan reste la propriété de l'architecte et ne peut être divulgué sans l'autorisation de ce dernier.

PROJET PAP "AM ECK" COMMUNE DU LAC DE LA HAUTE SURE
5 maisons unifamiliales à Vétrange
Cadastre: section HB de Vétrange, 188/2377, 188/2378, 188/2380, 188/2381, 188/2382, 188/2383, 188/2384, 188/2385, 188/2386, 188/2387 & 188/2382

AGROPROJET
7, rue Leduno
L-6174 ERPELDANGE

STUDIOCONCEPT
architecture&design

54, rue G.D. Charlotte - L-9515 WILTZ - Tél: 26 95 32 65 - Fax: 26 95 32 66 - info@studioconcept.lu - www.studioconcept.lu

RESPONSABLE PROJET MARC LINK
INGENIEUR MARC LINK
DATE 12 Juillet 2017
ECHELLE 1/250
N° DOSSIER 110015-AP
PROJET PAP "AM ECK" - Partie graphique
Plan de situation, Coupes type, Perspectives