




Vue en plan
Ech. 1/500

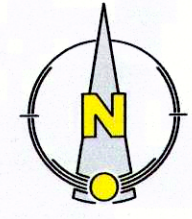


Coupe-type A-A
Ech. 1/250

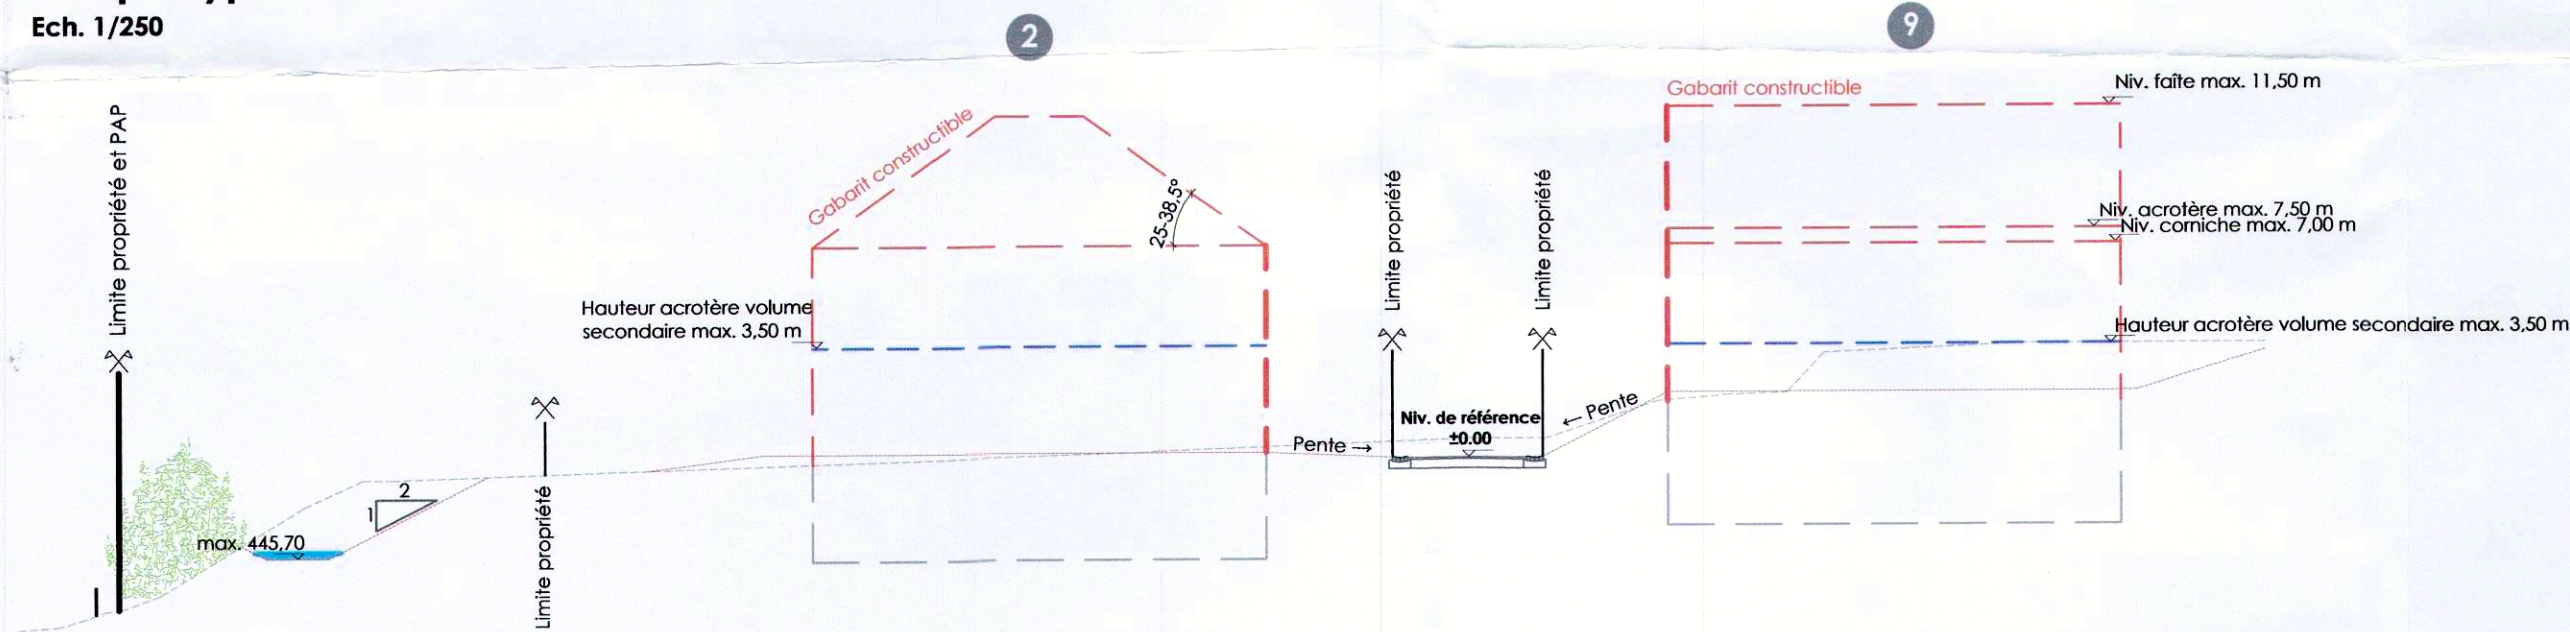

Coupe-type C-C - variante toiture inclinée
Ech. 1/250

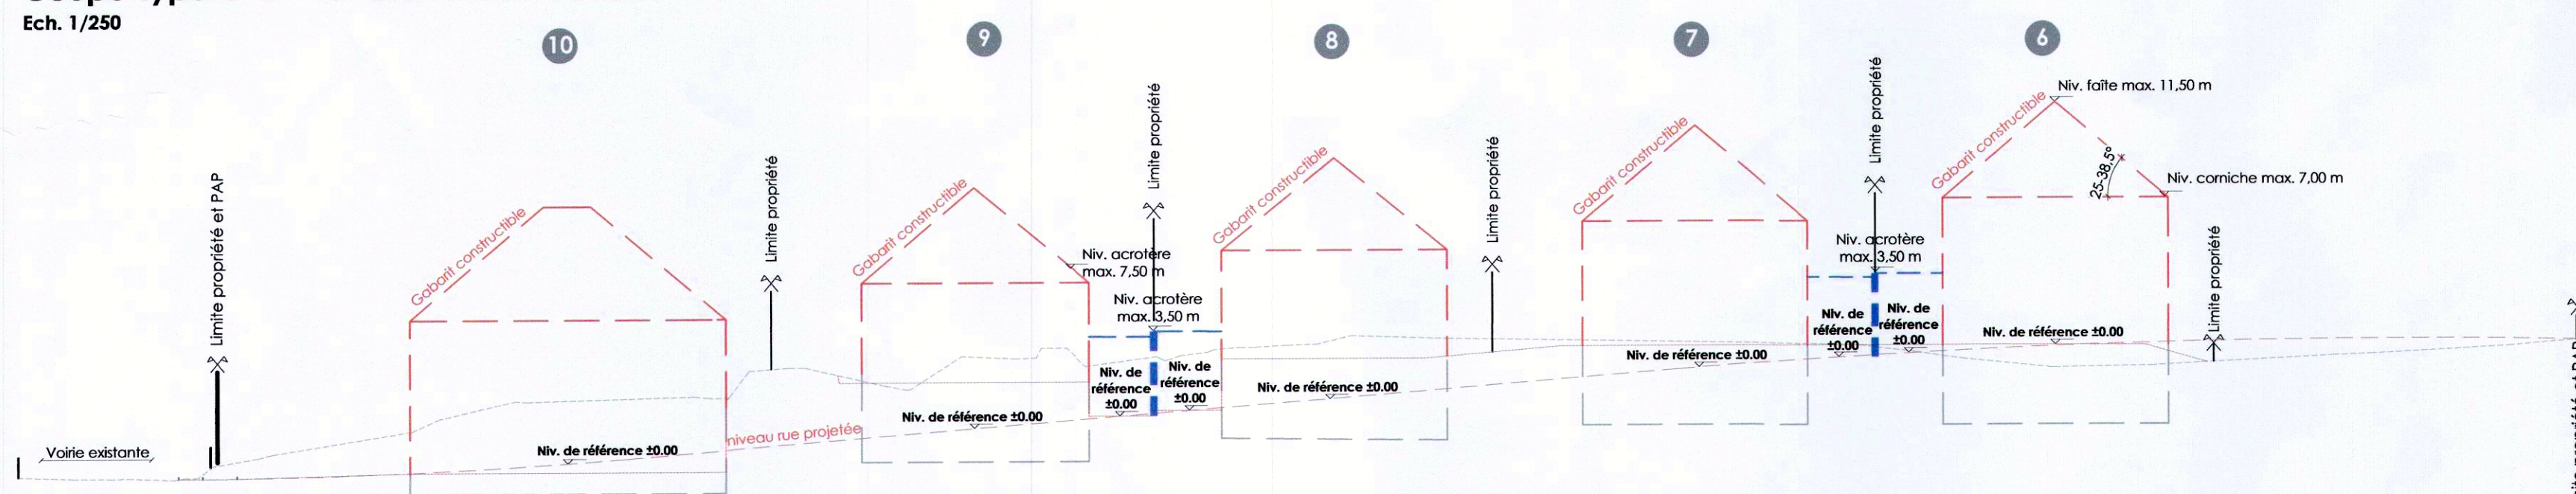

Coupe-type C-C - variante toiture plate
Ech. 1/250

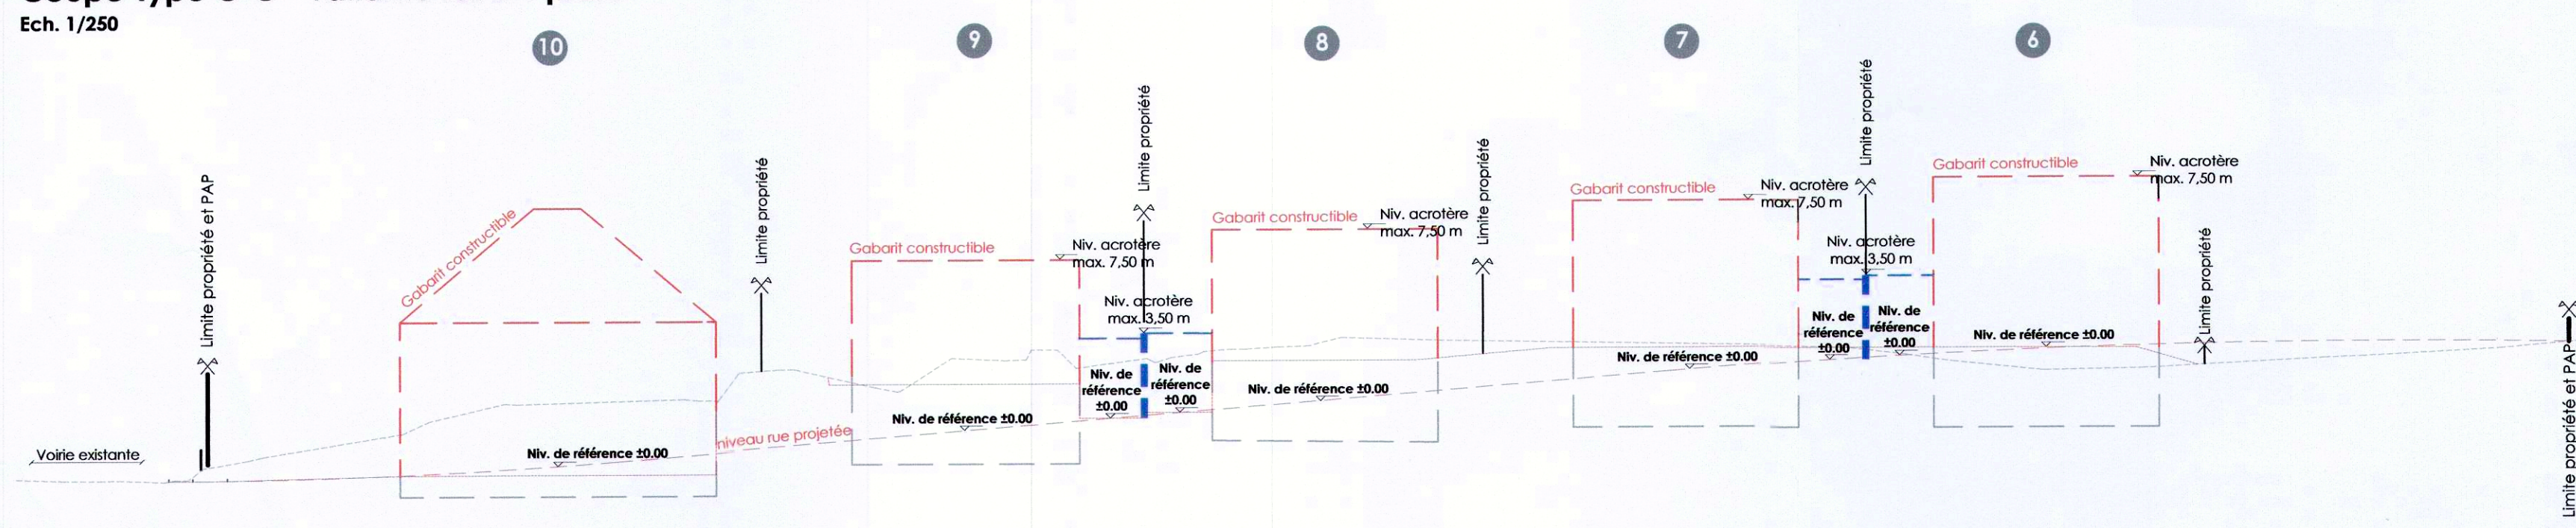

LEGENDE RGPD:



- Délimitation du PAP et des zones du PAG**
délimitation du PAP
délimitation des différentes zones du PAG
- Courbes de niveau :**
terrain existant
terrain remodelé
- Nombre d'étages pleins :**
nombre de niveaux pleins
nombre d'étages en retrait
nombre de niveaux sous combles
nombre de niveaux en sous-sol
- Hauteur des constructions :**
hauteur à la corniche de x m
hauteur à l'acrotère de x m
hauteur au faite de x m
- Types et dispositions des constructions :**
x-mi maisons isolées
x-mj maisons jumelées
x-mb maisons en bande
- Types et nombres de logements :**
x-logements de type unifamilial
x-logements de type bifamilial
x-logements de type collectif
- Formes des toitures :**
tp toiture plate
tx (y%<=x) toiture à x versants, degré d'inclinaison orientation du faîte

LEGENDE COMPLEMENTAIRE:

- Equipements existants :**
Canalisation pour eaux mixtes
Canalisation pour eaux pluviales
Réseau d'adduction d'eau
Hydrant
Vanne de branchement particulier
Chambre de visite
Candélabre d'éclairage public
Armoire IV
Armoire électrique
Chambre d'épuration PAT

- Gabarits des immeubles :**
alignement obligatoire pour constructions destinées au séjour prolongé
alignement obligatoire pour constructions destinées au séjour prolongé
alignement obligatoire pour dépendances
alignement obligatoire pour constructions destinées au séjour prolongé
alignement obligatoire pour constructions destinées au séjour prolongé
alignement obligatoire pour constructions destinées au séjour prolongé
- Délimitation des lots / parcelles :**
lot projeté
territoire cédé au domaine public communal
lot projeté
- Degré de mixité des fonctions :**
pourcentage minimal en surface construite brute à dédier au logement par construction
pourcentage minimal et maximal en surface construite brute de logement par construction
pourcentage obligatoire en surface construite brute de logement par construction
- Espaces extérieurs privés et publics :**
espace vert privé - avec possibilité de construction de type abri de jardins
espace vert public
aires de jeux ouvertes au public
espace extérieur pouvant être scellé
voies de circulation motorisées
voies de circulation motorisées
chemin piéton / piste cyclable / zone piétonne
voies de circulation de type zone résidentielle ou zone de rencontre
- Plantations et murets**
arbre à moyenne ou haute tige projeté / arbre à moyenne ou haute tige à conserver
haie projetée / haie à conserver
muret projeté / muret à conserver
- Servitudes**
servitude de type urbanistique
servitude écologique
servitude de passage
élément bâti ou naturel à sauvegarder
- Infrastructures techniques**
caniveau
canalisation pour eaux usées
canalisation pour eaux pluviales
rigole
fosse ouvert
chambre de visite privée eaux usées
avaloir
rétention eaux pluviales
- accès
rte bal
chambre de visite eaux usées, eaux pluviales
siphon
distances et reculs
Niveau terrain existant

Coupe-type D-D - plaine de jeux, parking et placette
Ech. 1/250

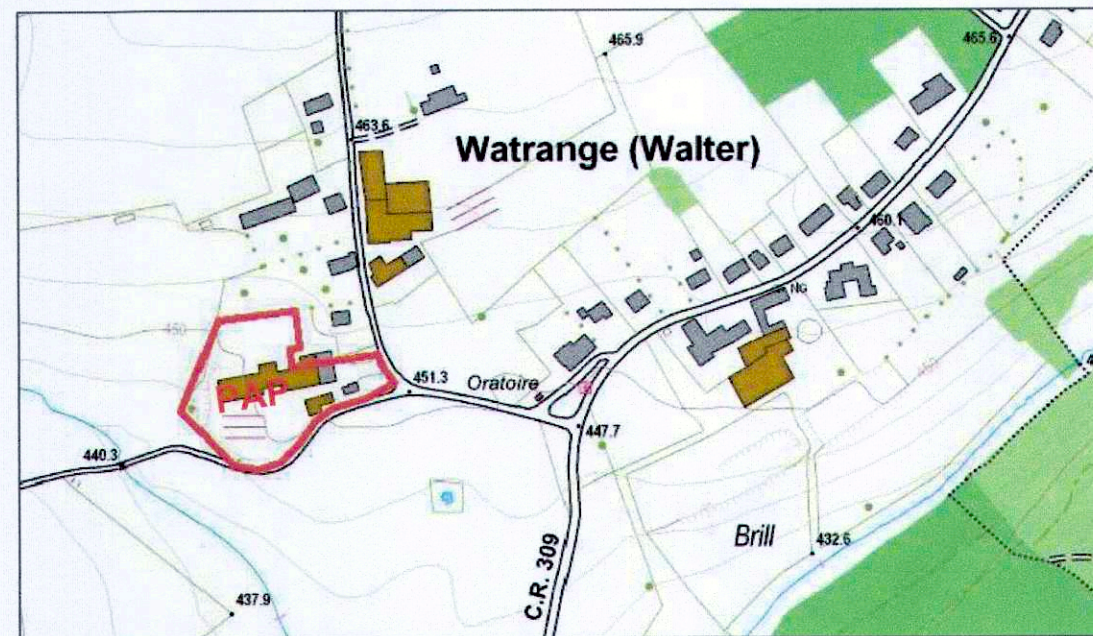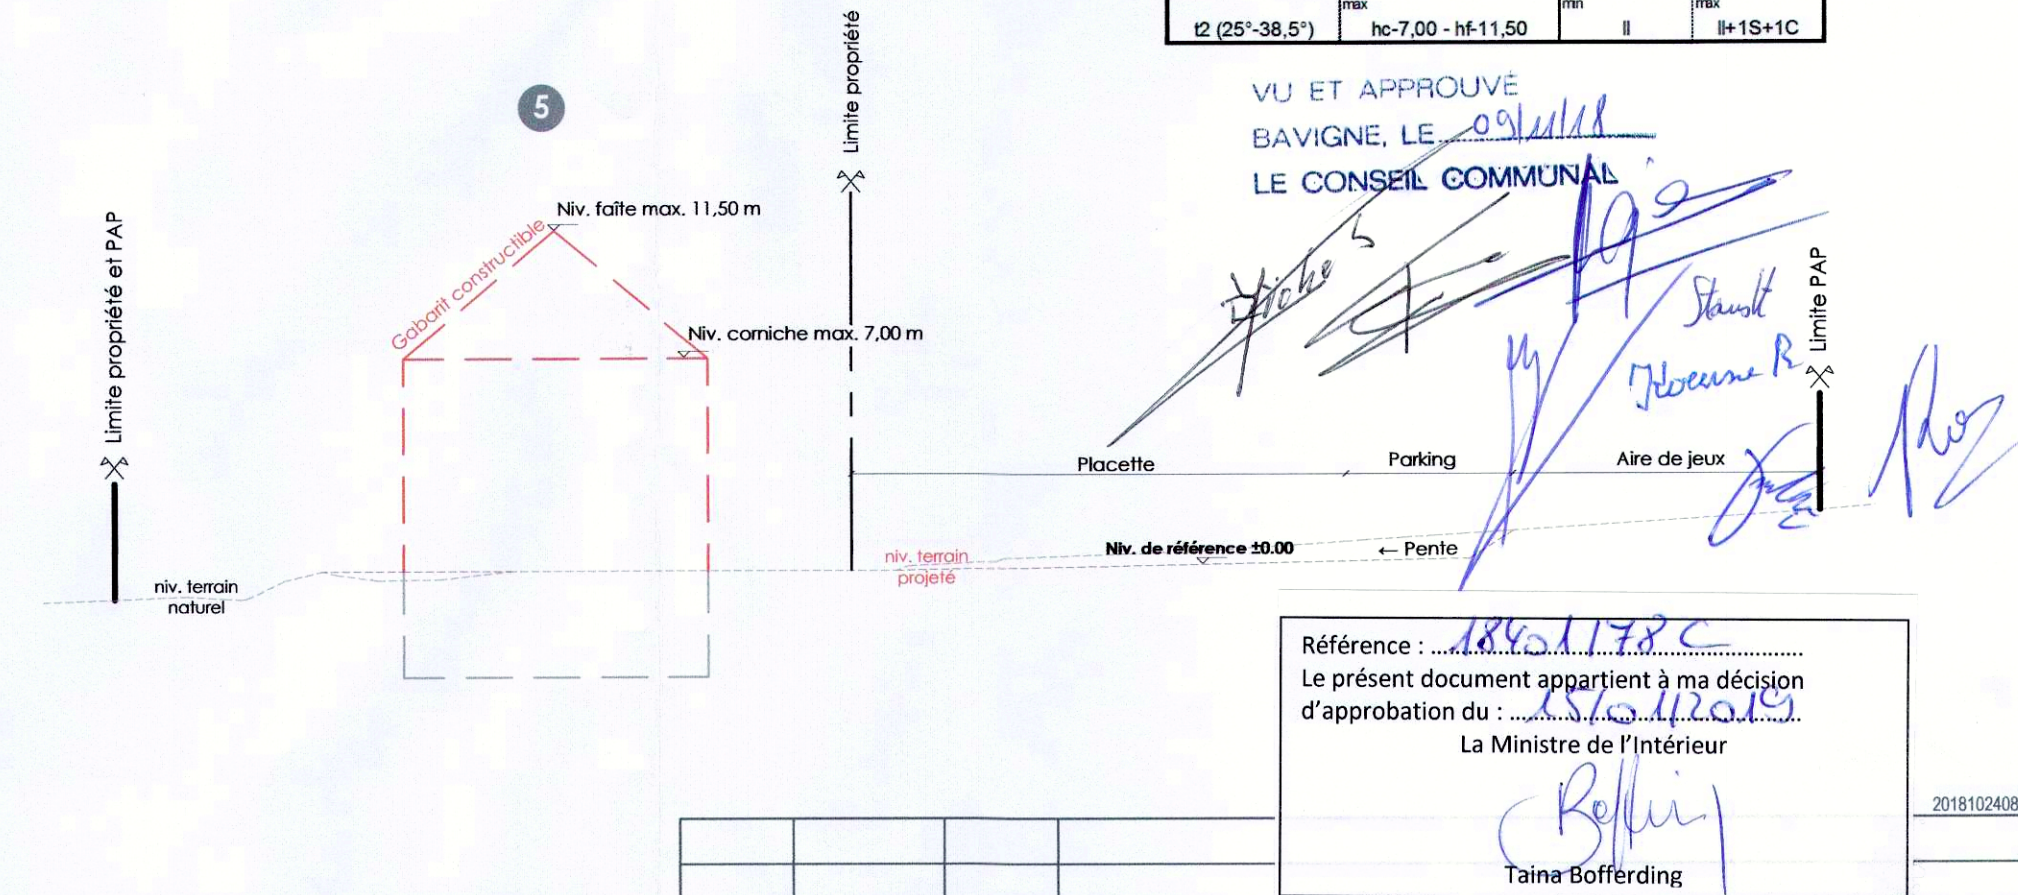

© Origine : Administration du Cadastre et de la Topographie,
Droits réservés à l'Etat du Grand-Duché de Luxembourg

B	23.10.18	AB	Modifs avis cellule : Ajout recul arrières + légende bassin + Lots 11 & 12
A	27.08.18	AB	Lots 11, 12, 13 + Reculs des lots + Garage 1.2 + Tableaux surfaces + Coupes
REV.	DATE	DRESSE	MODIFICATION
M. Matthieu DE DOOD			
1, am Eck			
L-9690 WATRANGE			
PAP à Watrange			
Plan d'aménagement particulier			
Vue en plan et coupes			
DATE:	12/07/2017	DRESSE:	FM/AB
ECHELLE:	1/500, 1/250, 1/100	CONTOLE:	CB
PLAN N°:	1340_02_01	INDICE:	B
FICHER:	1340_PAP_27.dwg		
Bureau d'études * Ingénieurs-conseils s.à r.l.			
1, rue Kinnikshaff L-8838 Wahl			
Tél: 88 80 08 Fax: 83 83 37 E-mail: bertux@pt.lu			