


VU ET APPROUVÉ  
BAVIGNE, LE 19.03.2014  
LE CONSEIL COMMUNAL

*Handwritten signatures and initials:*  
Hichels  
Rocun R.  
Poy  
Stant  
Judy  
P.

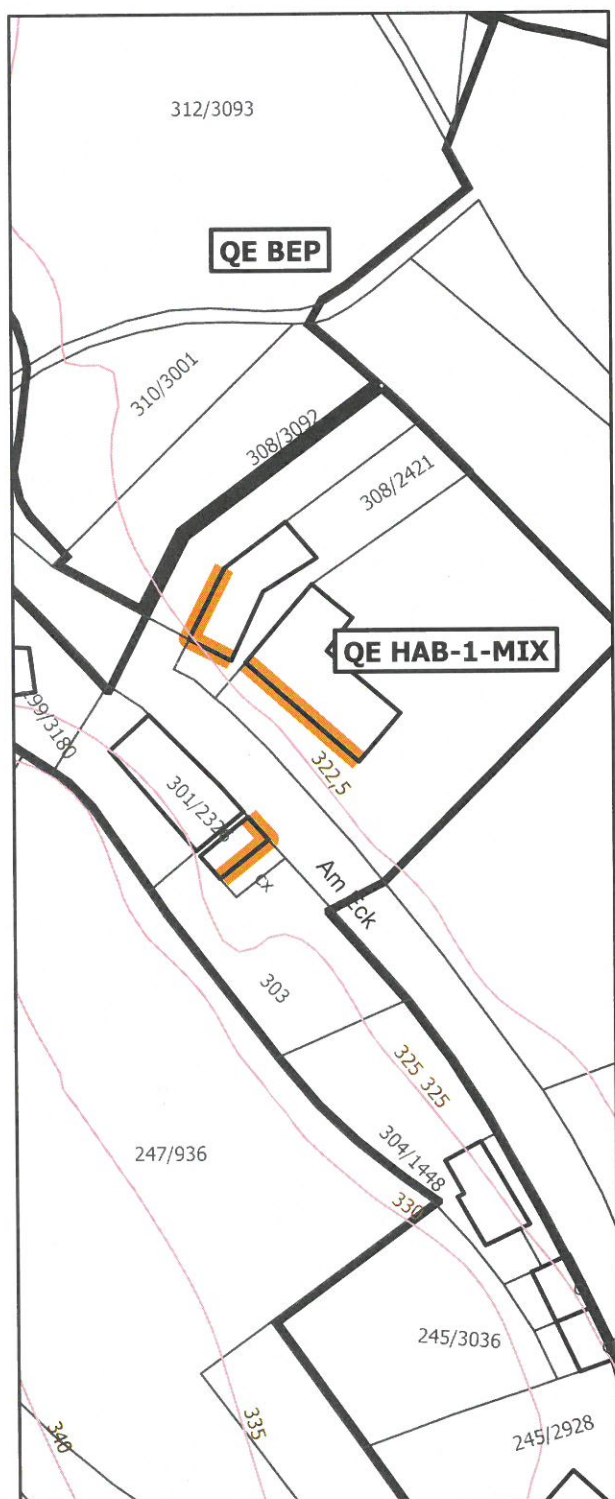

### Légende


- Délimitation du PAP "quartier existant"
- Gabarits à sauvegarder QE
- Alignements à respecter QE

### FOND DE PLAN

- PCN Parcellaire
- PCN Bâtiments
- Bâtiments ajoutés\*
- 475 Courbes de niveau (BD-L-TC)

\* Une mise à jour des nouvelles constructions (en supplément aux constructions issues du PCN) a été réalisée par le bureau d'études pact s.à r.l. sur base des orthophotos 2010 et une inspection des lieux récente.

PCN © ORIGINE CADASTRE - DROITS RESERVES A L'ETAT DU GRAND DUCHE DE LUXEMBOURG 2012 - COPIE ET REPRODUCTION INTERDITES

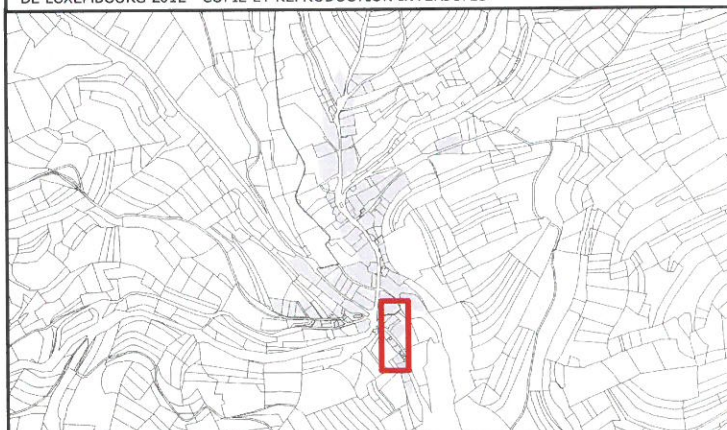

Administration communale  
du Lac de la Haute-Sûre

Projet N°  
12001

**PAP - "Quartier existant"**

**Partie graphique 1**

**Bavigne**



Echelle 1/1000

Date 12.03.2014