

Schéma Directeur Plan

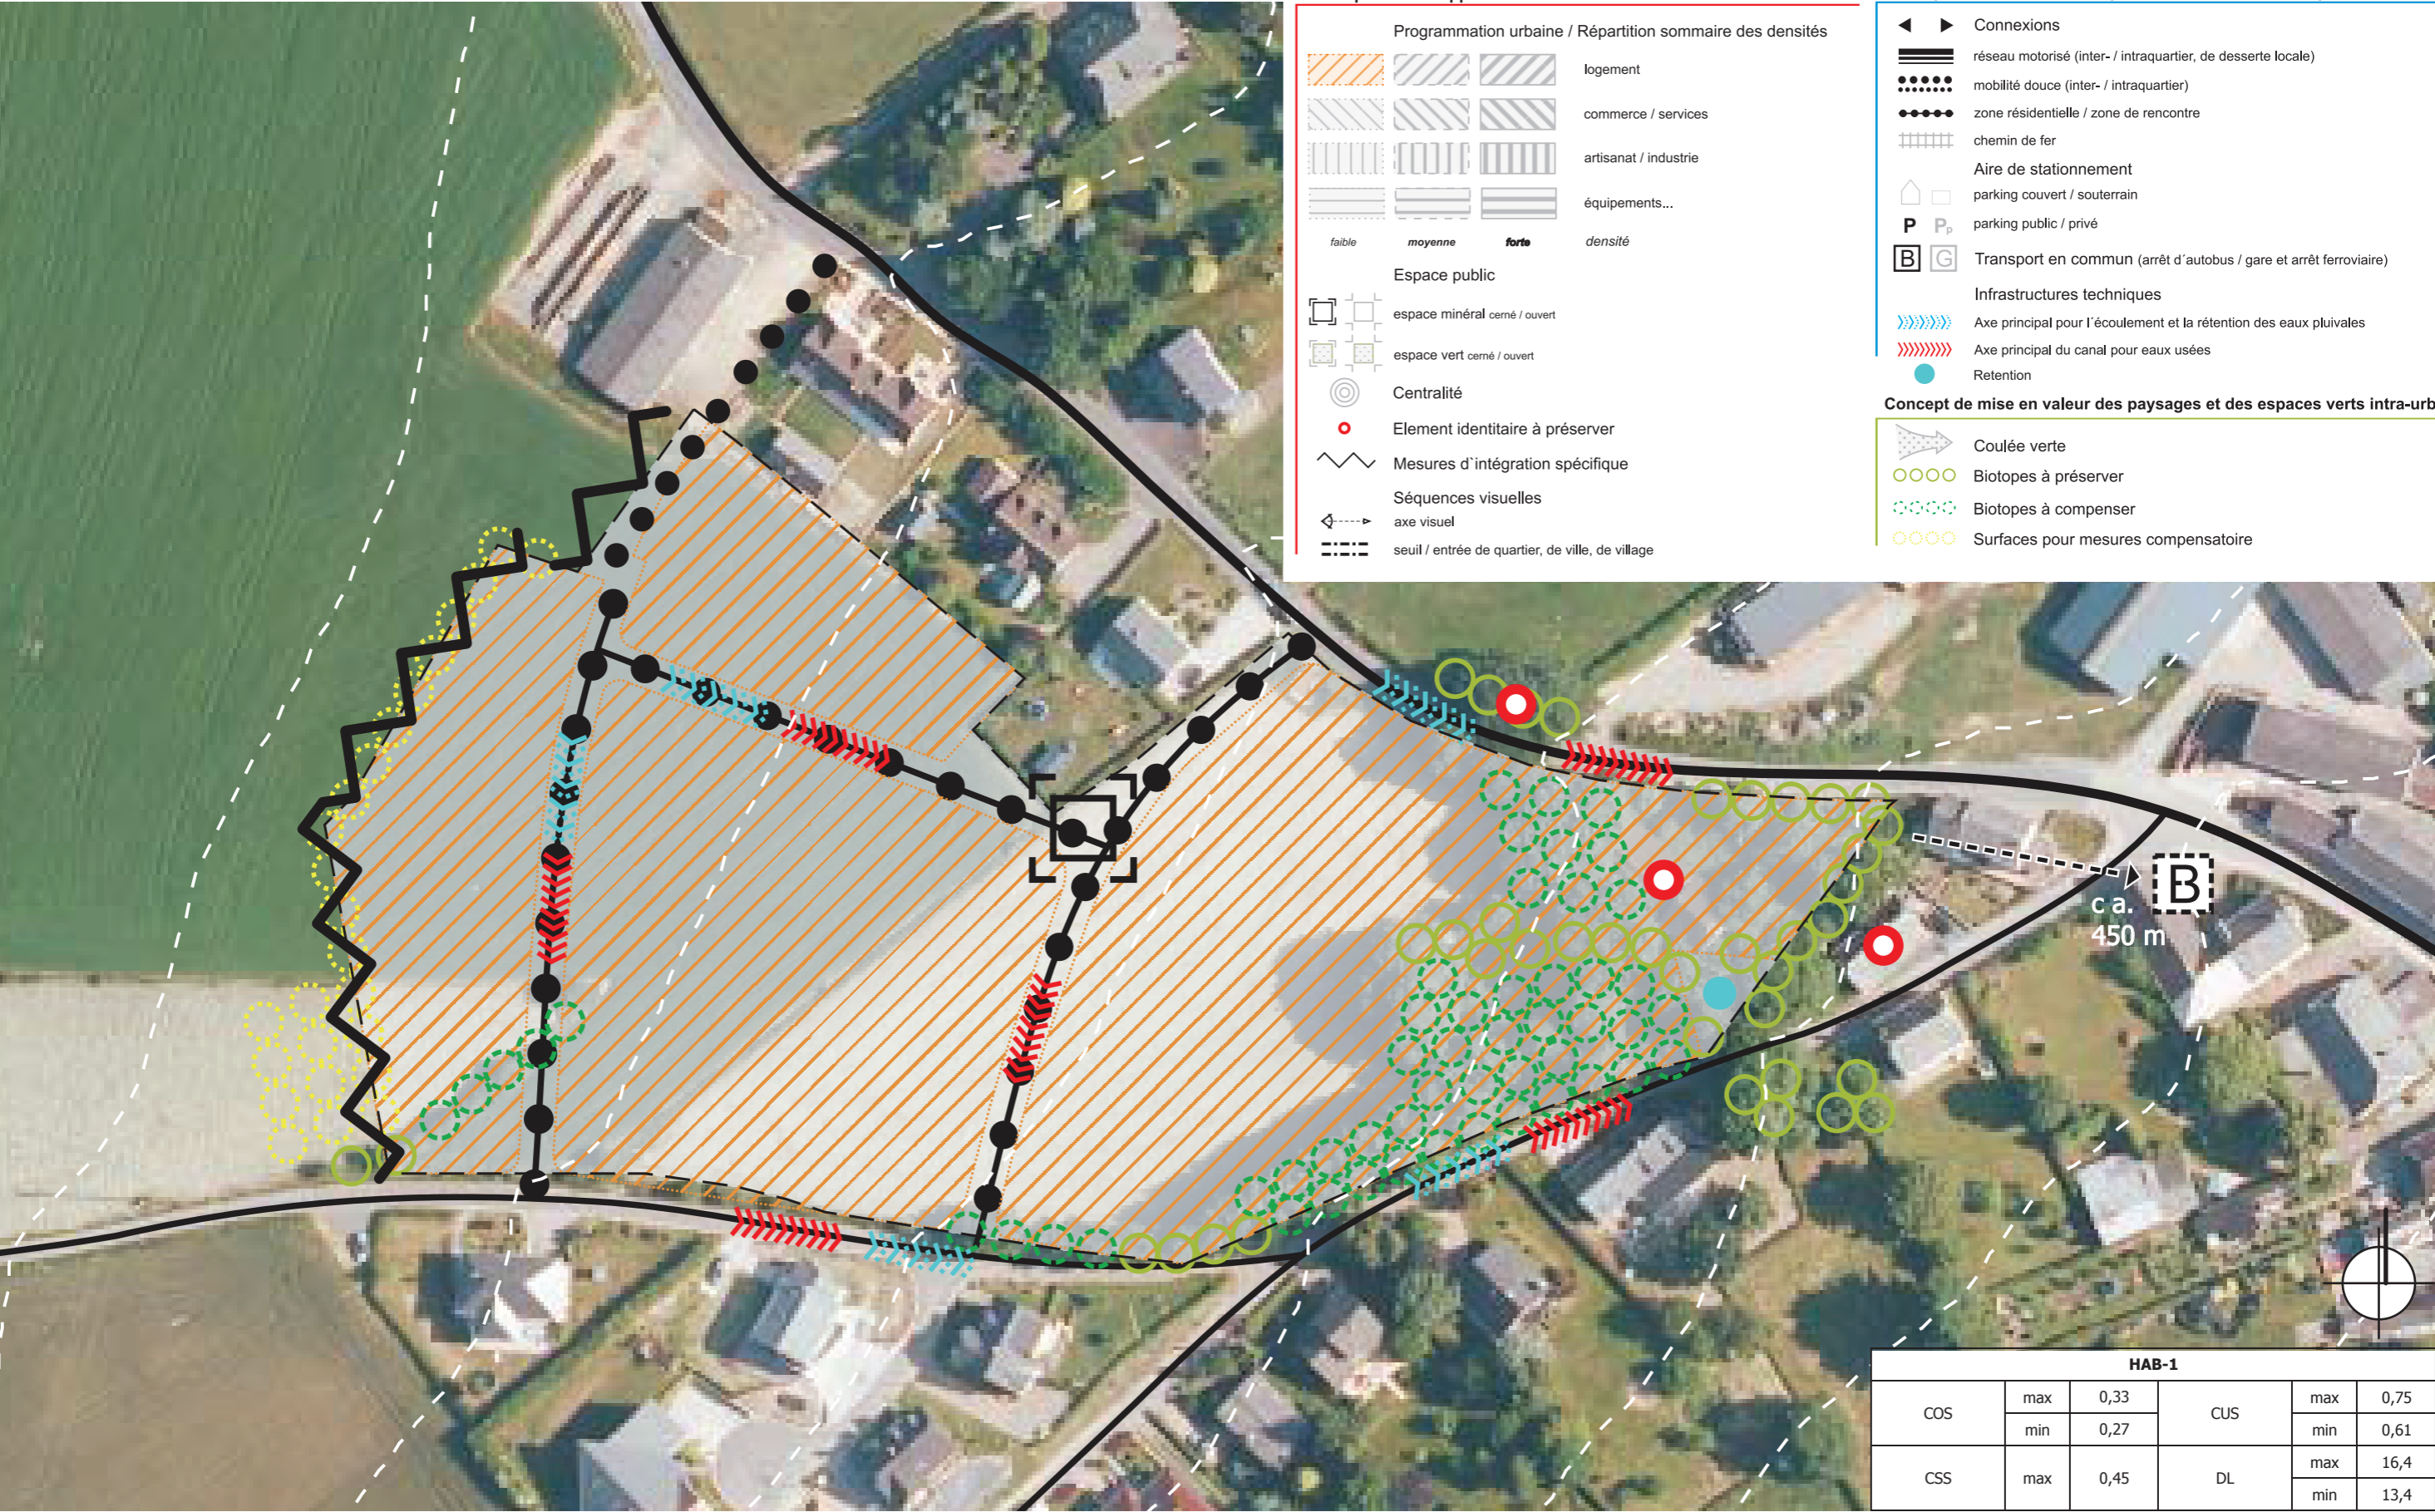


Abb.22: Schéma Directeur Harlange"Am Géier" (HA-SD1/HA-NQ1) M 1:1000

Quelle: Bearbeitung pact s.à r.l. Fonds de plan: Orthophotos 2010 und PCN 2012 © ACT

Koeffizientenberechnung Schéma Directeur HA-SD1/HA-NQ1