

Légende

Représentation schématique du degré d'utilisation du sol par lot ou îlot

					surface du lot / de l'ilot [are]
surface d'emprise au sol [m ²]	mg1	mg.x	mg1	mg.x	surface constructible brute [m ²]
surface du scellement du sol [m ²]	mg.x		mg1	mg.x	type et nombre de logements
type de toiture					nombre de niveaux
type, disposition et nombre de constructions					hauteur des constructions

Terrain:

Surface brute: 1,0743 ha

Surface publique existante: 0,0473 ha

Surface nette: 0,8572 ha
Surface cadastrée à la Commune: 0,1698 ha

Surface cédée à la Commune: 0,1698 ha
Surface destinée à la zone résidentielle: 0,0485 ha

Surface destinée à la mobilité douce:	0,0176 ha
Surface destinée au stationnement public:	0,0228 ha

Surface destinée à l'espace public vert:	0,0809 ha
--	-----------

LDT 1	5,11 a			LDT 2	5,27 a		
/	162,8	/	416,1	/	163,7	/	418,7
218,9	oc.i-mj	1-u	1-u	219,9	oc.i-mj	1-u	1-u
t2	nc 6,00h nf 11,00h	1+1S	1+1S+1C	t2	nc 6,00h nf 11,00h	1+1S	1+1S+1C

LDT 3	5,33 a			LDT 4	5,28 a		
/	166,2	/	425,6	/	166,3	/	425,9
222,4	oc.i-mj	1-u	1-u	222,4	oc.i-mj	1-u	1-u
t2	nc 6,00h nf 11,00h	1+1S	1+1S+1C	t2	nc 6,00h nf 11,00h	1+1S	1+1S+1C

LDT 5	10,16 a			LDT 6	7,08 a		
/	293,1	/	774,5	/	206,9	/	537,5
366,6	oc.i-mj	1-u	1-u	278,1	oc.i-mj	1-u	1-u
t2	nc 6,00h nf 11,00h	1+1S	1+1S+1C	t2	nc 6,00h nf 11,00h	1+1S	1+1S+1C

LDT 7	5,39 a			LDT 8	4,68 a		
/	144,0	/	364,5	/	149,8	/	380,4
188,7	oc.i-mj	1-u	1-u	193,3	oc.i-mj	1-u	1-u
t2	nc 6,00h nf 11,00h	1+1C+1S	1+1C	t2	nc 6,00h nf 11,00h	1+1C+1S	1+1C

LDT 9	5,69 a			LDT 10	6,11 a		
/	157	/	400,3	/	161,3	/	412,1
204,0	oc.i-mj	1-u	1-u	208,8	oc.i-mj	1-u	1-u
t2	nc 6,00h nf 11,00h	1+1C+1S	1+1C	t2	nc 6,00h nf 11,00h	1+1C+1S	1+1C


LDT 11	6,38 a			LDT 12	6,02 a		
/	160,6	/	410,2	/	191,6	/	493,4
208,1	oc.i-mj	1-u	1-u	239,1	oc.i-mj	1-u	1-u
t2	nc 6,00h nf 11,00h	1+1C+1S	1+1C	t2	nc 6,00h nf 11,00h	1+1C+1S	1+1C

LDT 13	5,94 a			LDT 14	6,01 a		
/	190,9	/	493,5	/	194,6	/	503,7
244,0	oc.i-mj	1-u	1-u	247,7	oc.i-mj	1-u	1-u
t2	nc 6,00h nf 11,00h	1+1C+1S	1+1C	t2	nc 6,00h nf 11,00h	1+1C+1S	1+1C

LDT 15	1,27 a						
/	0	/	0				
/	/	/	/				
/	/	/	/				

LEGENDE COMPLEMENTAIRE

Fond de plan: © ORIGINE CADASTRE: DROITS RESERVES A L'ETAT DU GRAND-DUCHE DU LUXEMBOURG (2014) – COPIE ET REPRODUCTION INTERDITES

 	PROJET
	PLAN D'AMENAGEMENT PARTICULIER au lieu-dit 'HIEL' - rue Hiel à CANACH - Commune de LENNINGEN

MAÎTRES DE L'OUVRAGE
Consorts BRINCK, Madame BREMER et consorts MULLER
 contact: Mme Olinger-Brinck Denise - 17, rue de Vorneldange-Haut, à L-5498 EHENEN

OBJET
PLAN D'AMENAGEMENT PARTICULIER

CONCERNE
PLAN ET AXONOMETRIE DES PRESCRIPTIONS


web: www.beread.tu	PHASE	N° PLAN
	AUTORISATION 	in285-3-01

2, place de l'Hôtel de Ville L-9087 Ettelbruck	DESSIN FPE perrine.fersg@bored.lu	CONTROLE R.E. roberta.schneider.lu	DATE INITIALE 25.06.2015	N° CADASTRAL voir extrait cadastral	FORMAT A2
Tel. +352 268102 47 Fax. +352 268774 61	FOND DE PLAN Lévy topo: AlphaTopo	DATE VERSION 25.06.2015	ECHELLE 1/500	PAGE 2/3	


N° CADP\URCD-SUParticuliers\jn285 PAP MW à Consch\B. BOSSIER ETUDE\B.A. AUT\B.4.2. autorisation PAP\B.4.2.2. plans deg\jn285-3-01-AUT-PLANS-100_2015.06.25.dwg
--

Ce plan ne vaut pas plan à l'acte
Les dimensions et surfaces exactes seront déterminées par
l'Administration du Cadastre et de la Topographie


PROFIL EN LONG - COUPE AA - Ech: 1/250

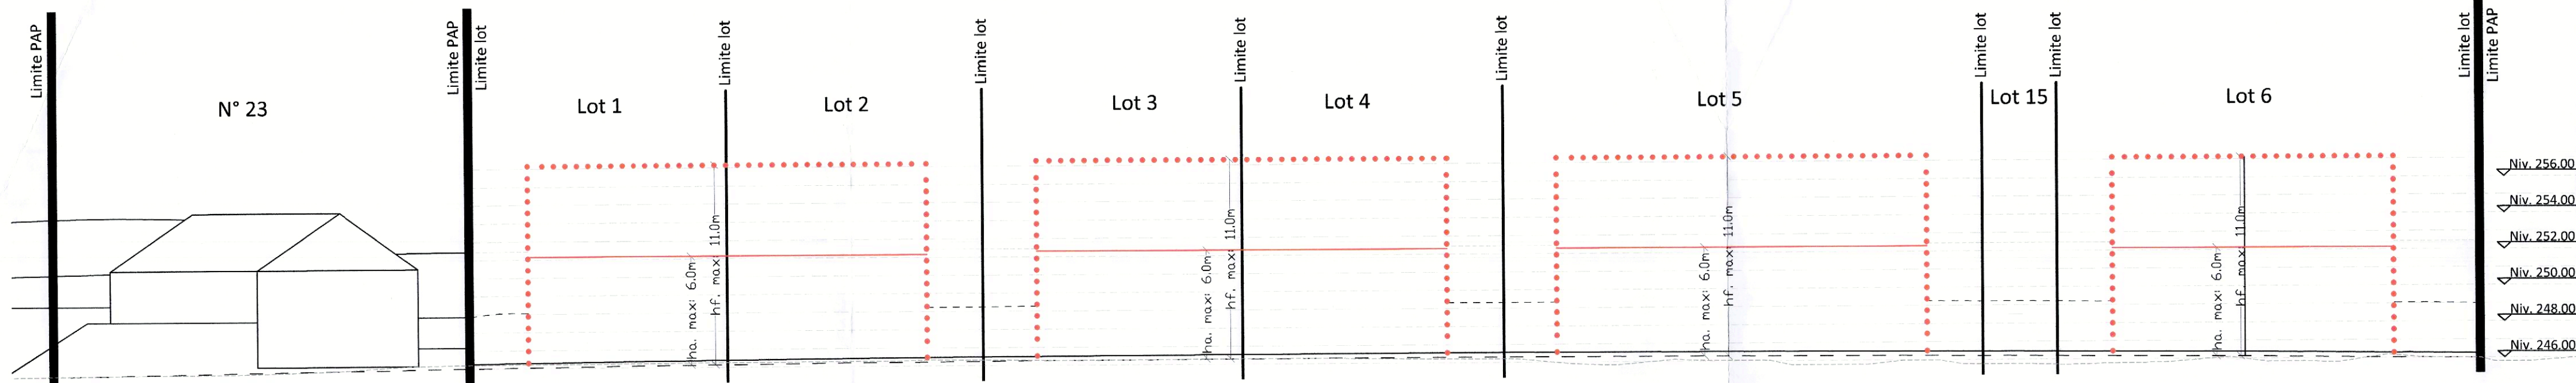

COUPE BB - Ech: 1/250

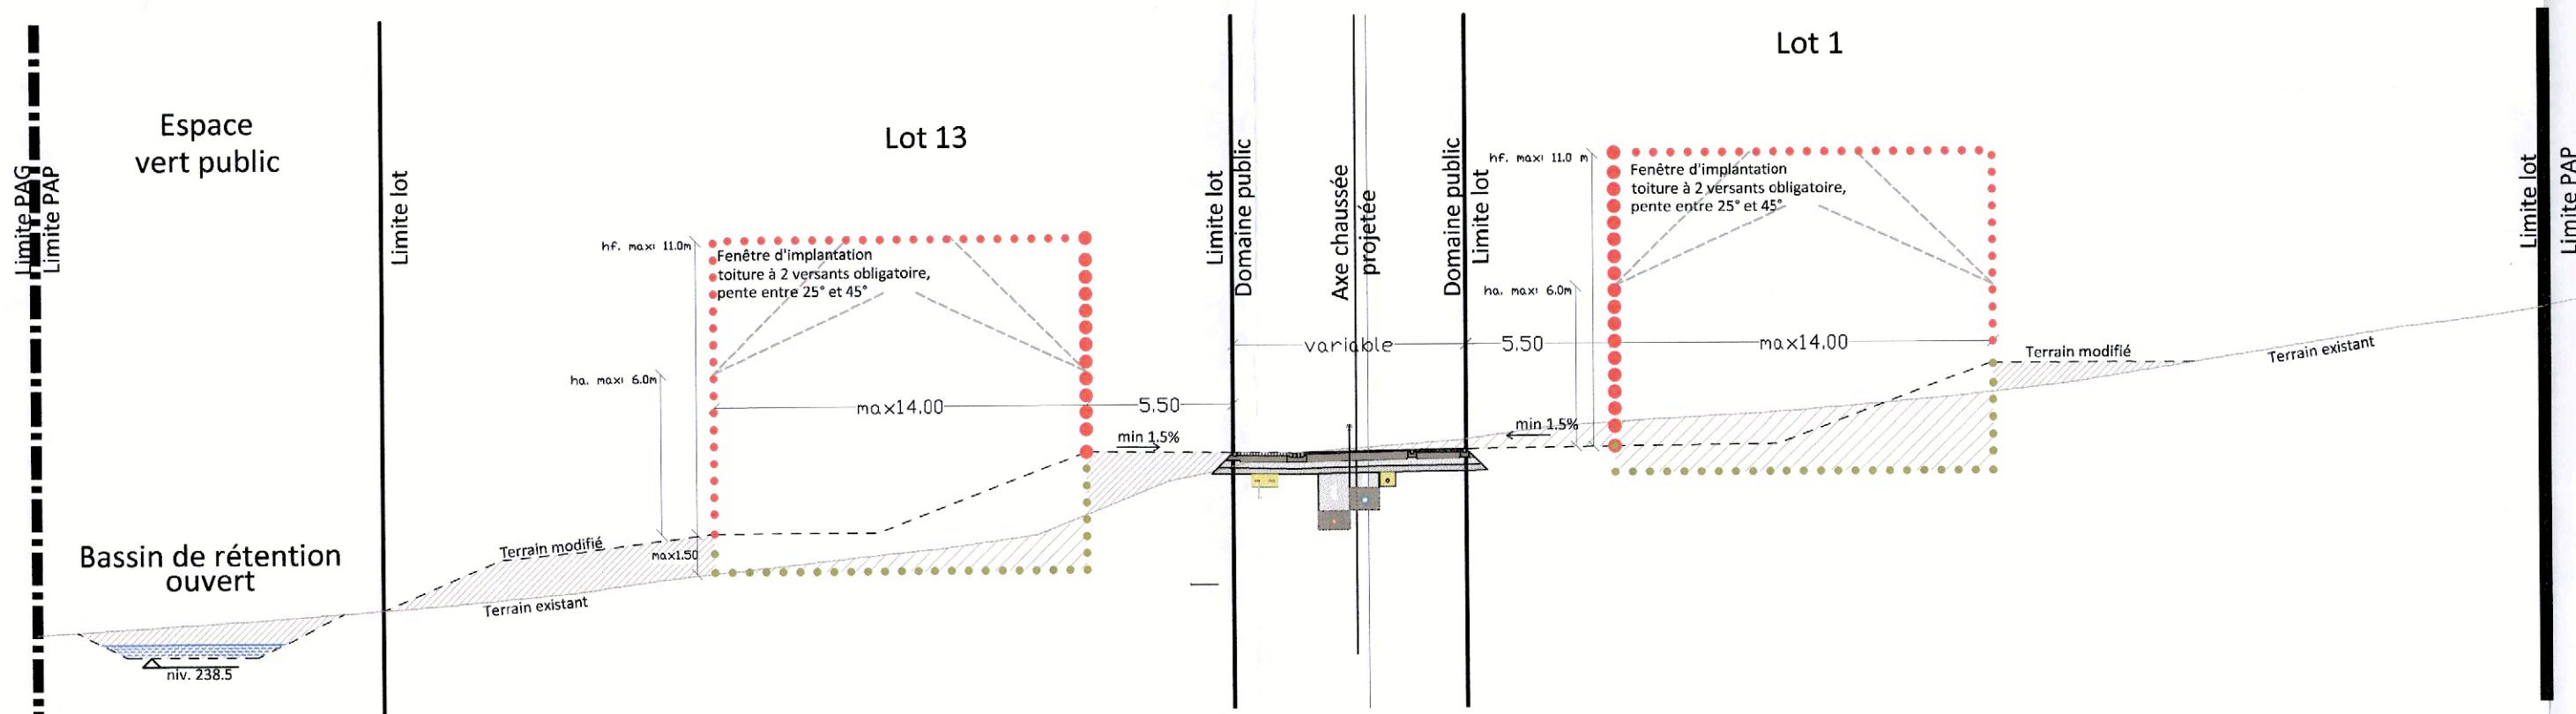

COUPE CC - Ech: 1/250

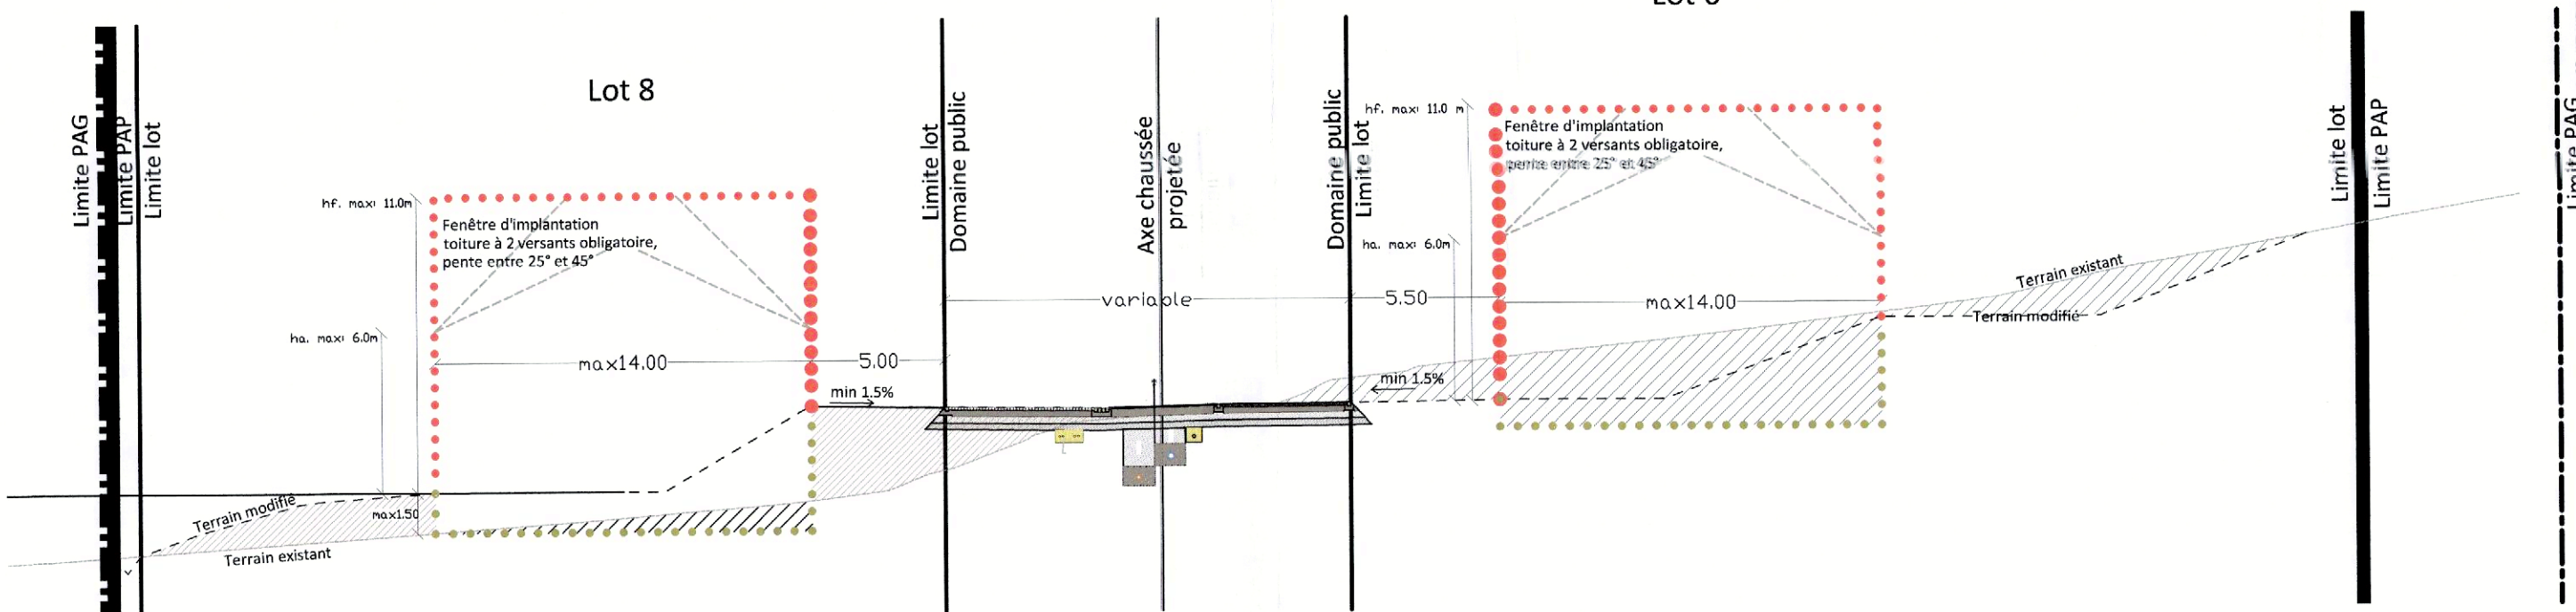

Représentation schématisée du degré d'utilisation du sol par lot ou îlot

surface d'implantation au sol [m²]	surface constructible brute [m²]
surface de lot [m²]	surface de lot [m²]
type de lot [m²]	type de lot [m²]
type, disposition et nombre de constructions	type, disposition et nombre de constructions

Délimitation du PAP

délimitation du PAP
délimitation des différentes zones du PAP

Courbes de niveau

terrain existant
terrain remodelé

Nombre de niveaux

L1, L2, L3,L2045, L