


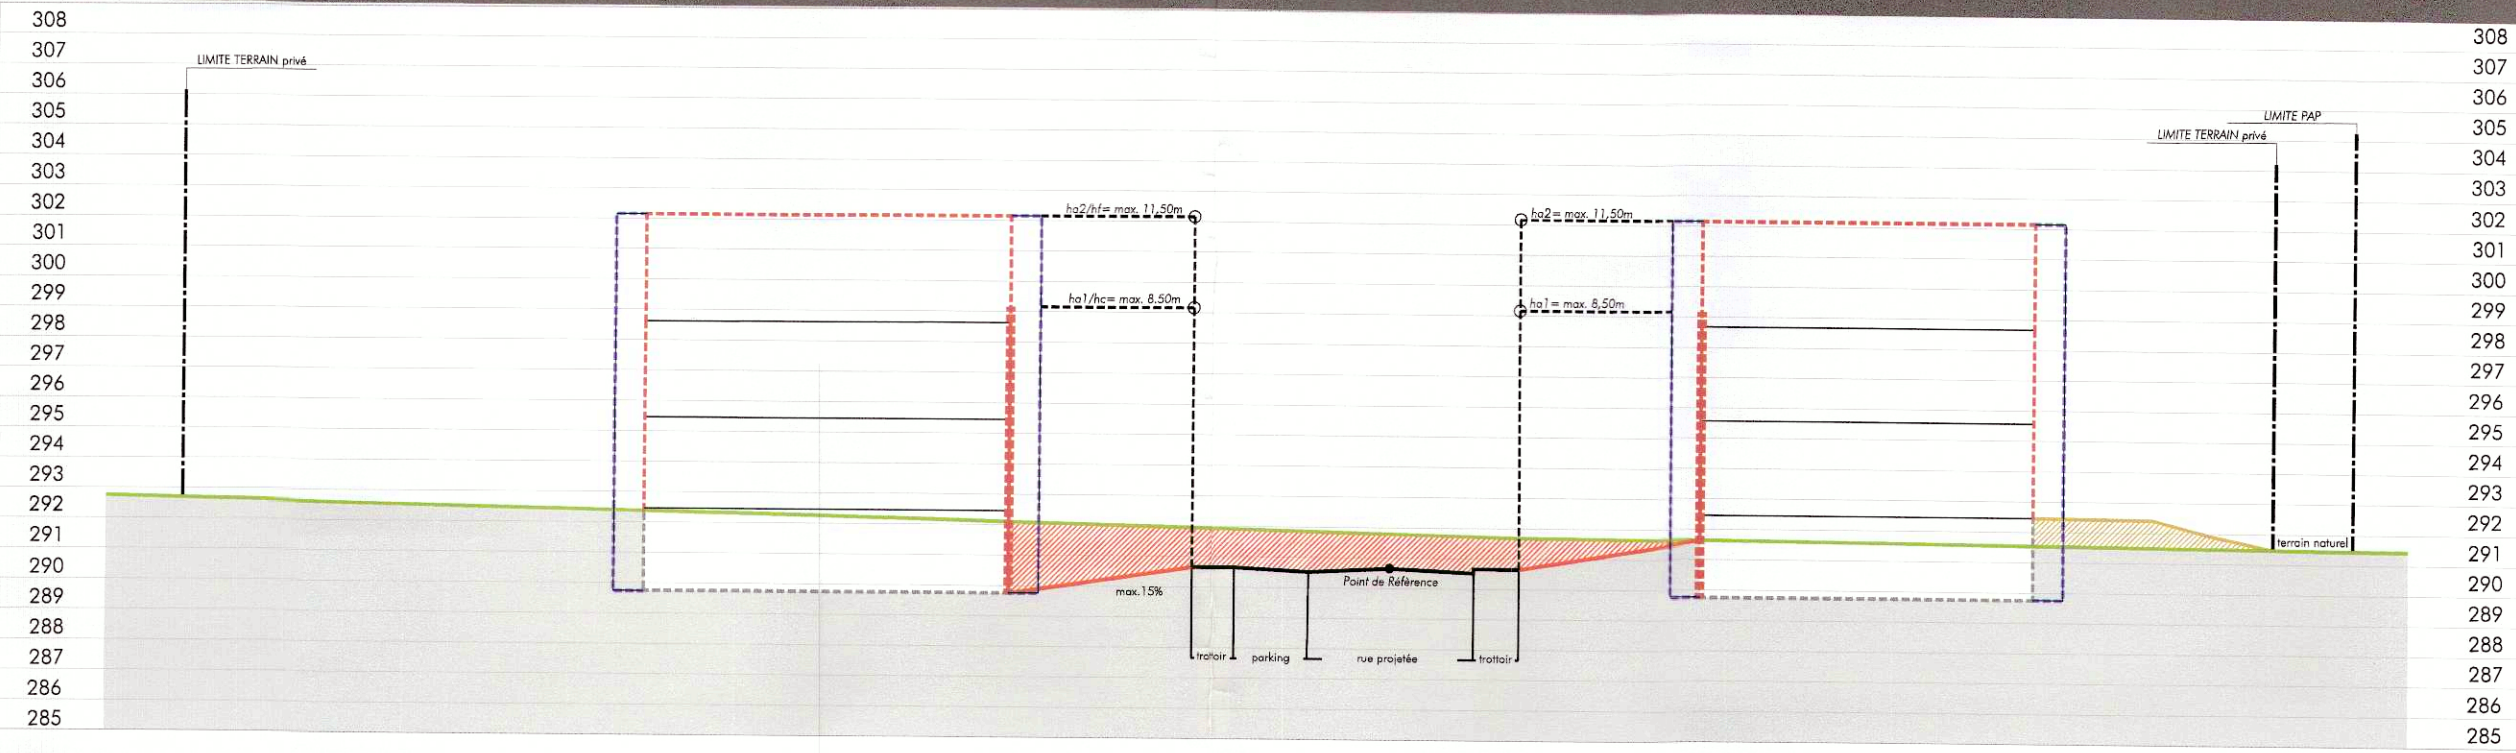


Coupe E-E'



Coupe D-D'



Coupe C-C'

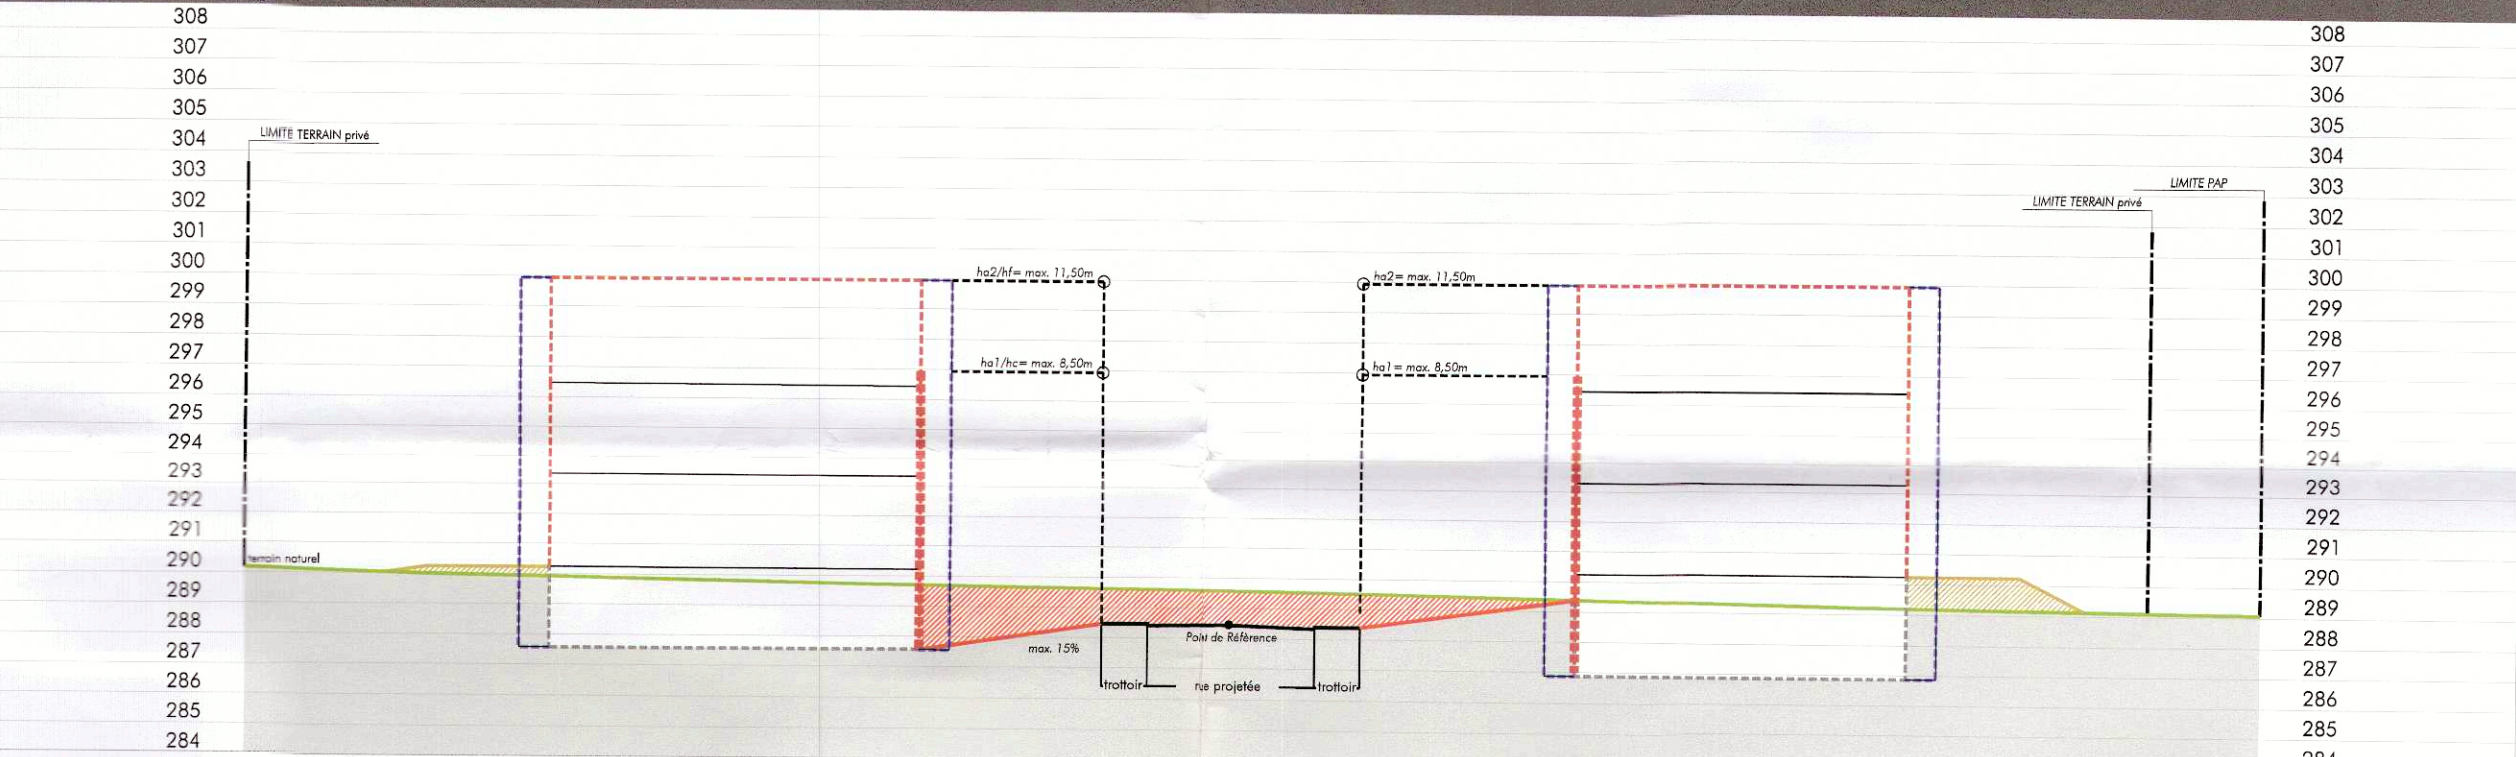

Légende (extrait)

- Délimitation du PAP et des zones du PAG:
- délimitation du PAP (être équivalent à limite cadastrale)
  - délimitation des différentes zones du PAG
- Courbes de niveau:
- terrain existant
  - terrain remodelé
- Nombre de niveaux:
- I, II, III, ...
  - +1, 2, ...R
  - +1, 2, ...C
  - +1, 2, ...S
- Hauteurs des constructions:
- h<sub>0-x</sub> hauteur à la corniche de x mètres
  - h<sub>a-x</sub> hauteur à l'acrotère de x mètres
  - h<sub>f-x</sub> hauteur au faîte de x mètres
- Types, dispositions et nombre de constructions:
- x-mi x maisons isolées
  - x-mj x maisons jumelées
  - x-mb x maisons en bande
- Types et nombres de logements:
- x-u x logements de type unifamilial
  - x-b x logements de type bifamilial
  - x-c x logements de type collectif
- Formes de toiture:
- toiture plate
  - toiture à x versants, degré d'inclinaison
  - orientation du faîte
- Gabarit des immeubles (plan / coupes):
- alignement obligatoire pour constructions destinées au séjour prolongé
  - limites de surfaces constructibles pour constructions destinées au séjour prolongé
  - limites de surfaces constructibles pour dépendances (garages)
  - limites de surfaces constructibles pour constructions souterraines
  - limites de surfaces constructibles pour avant-corps


Indications supplémentaires (coupes):

- terrain naturel
- terrain projeté
- déblai
- remblai


Référence: 17693/12C  
présent document appartient à ma décision  
approbation du 08.12.2016  
Le Ministre de l'Intérieur  
D. Kersch

Réf. n°: 17693/12C  
Le présent document fait partie de l'avis  
de la Cellule d'évaluation émis dans sa  
séance du 12.05.2016

Coupe B-B'

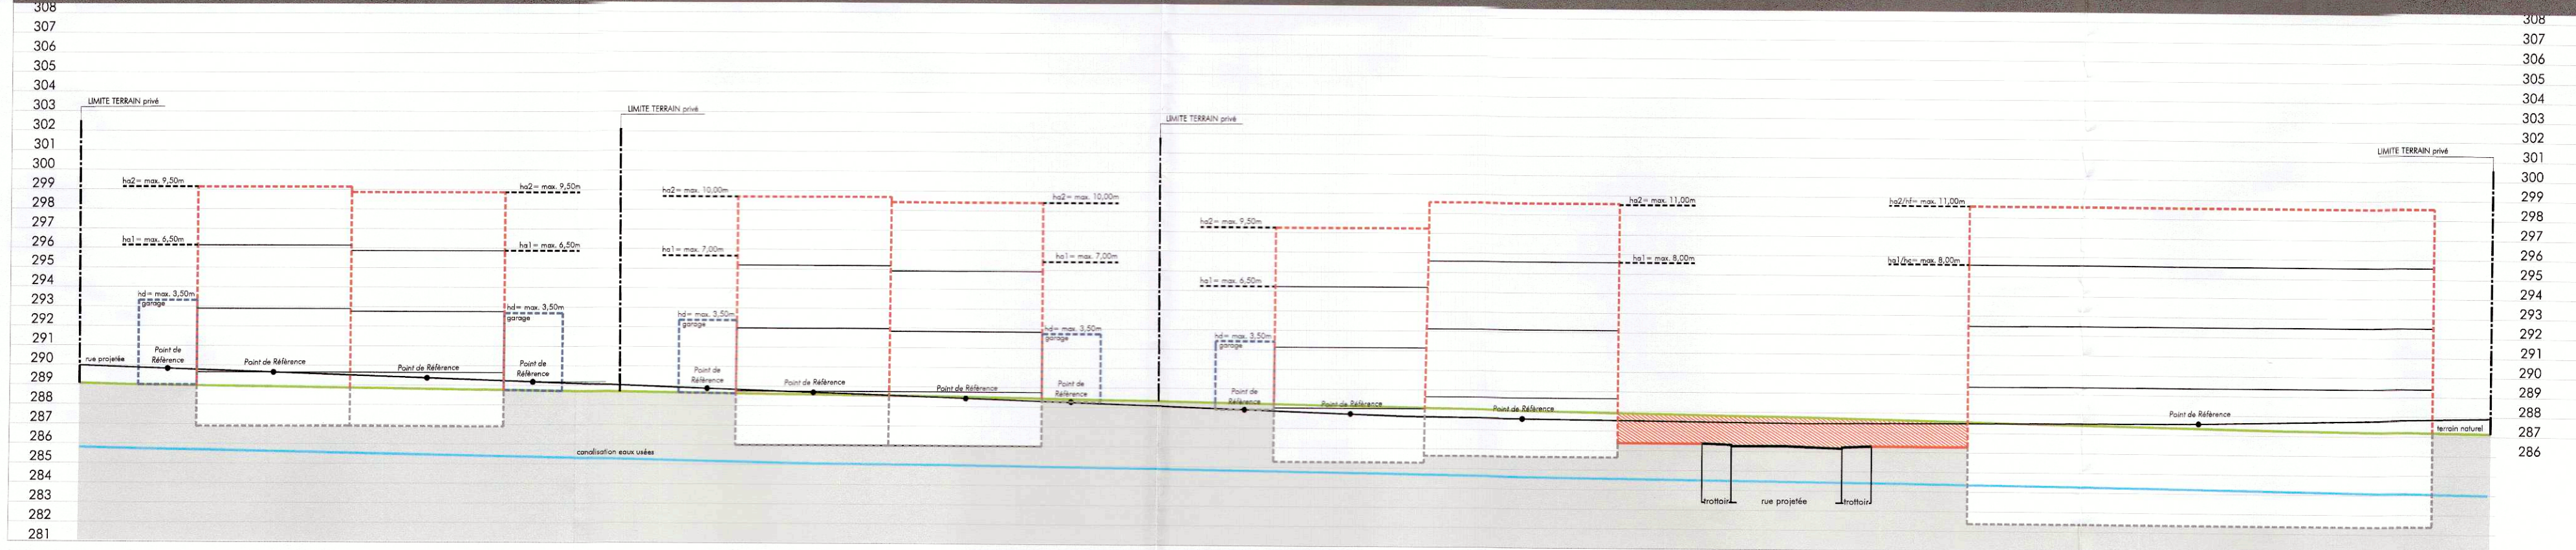

Coupe A-A'

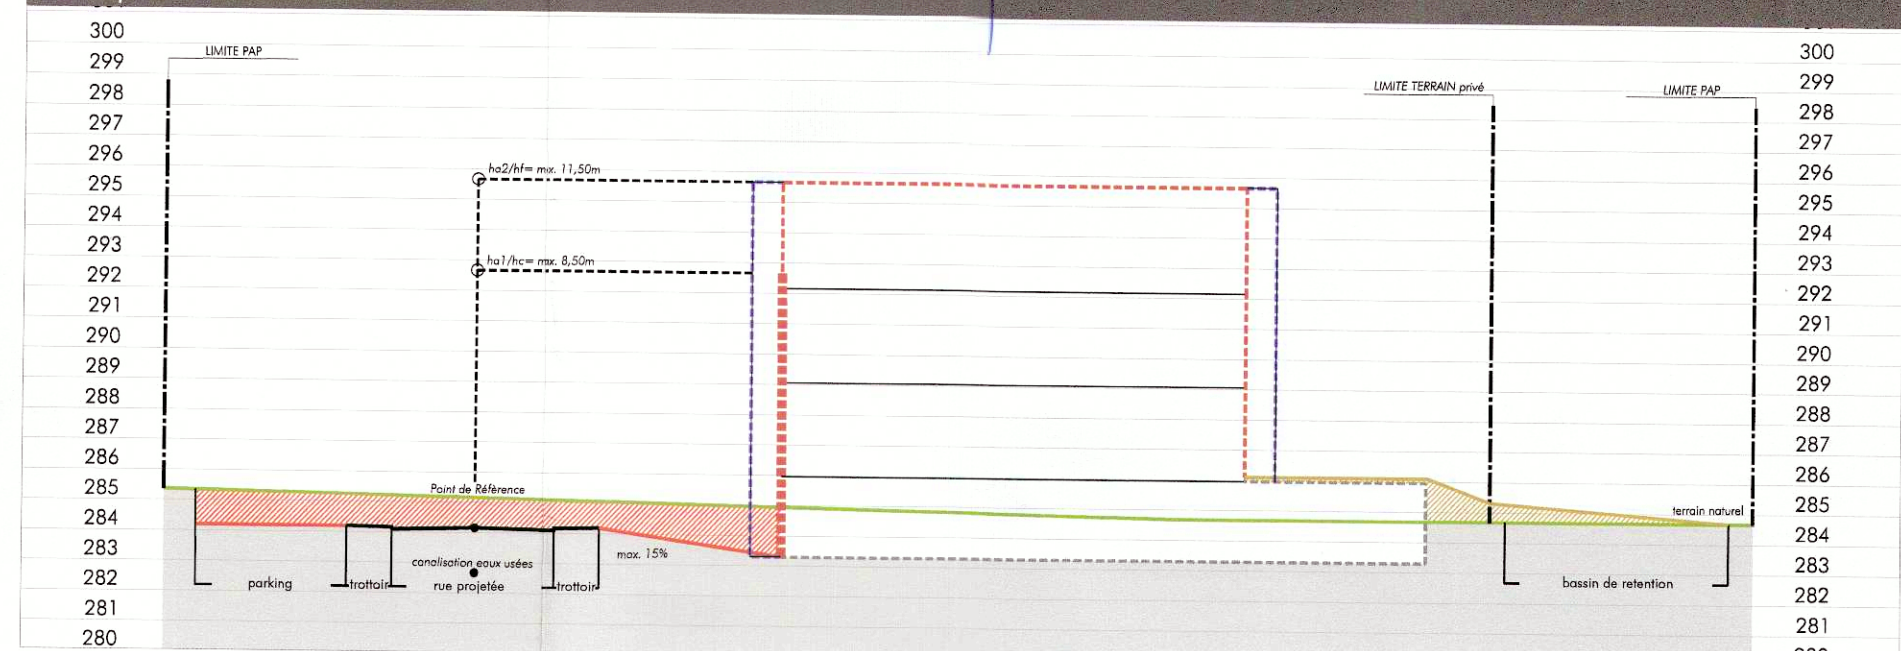

Réf.n°: 17069/12C

Approbation du Ministre de l'Intérieur

02/07/2014


Réf.n°: 17069/12C

Avis de la Cellule d'Évaluation

Vote du Conseil Communal

Approbation du Ministre de l'Intérieur

Coupe F-F'

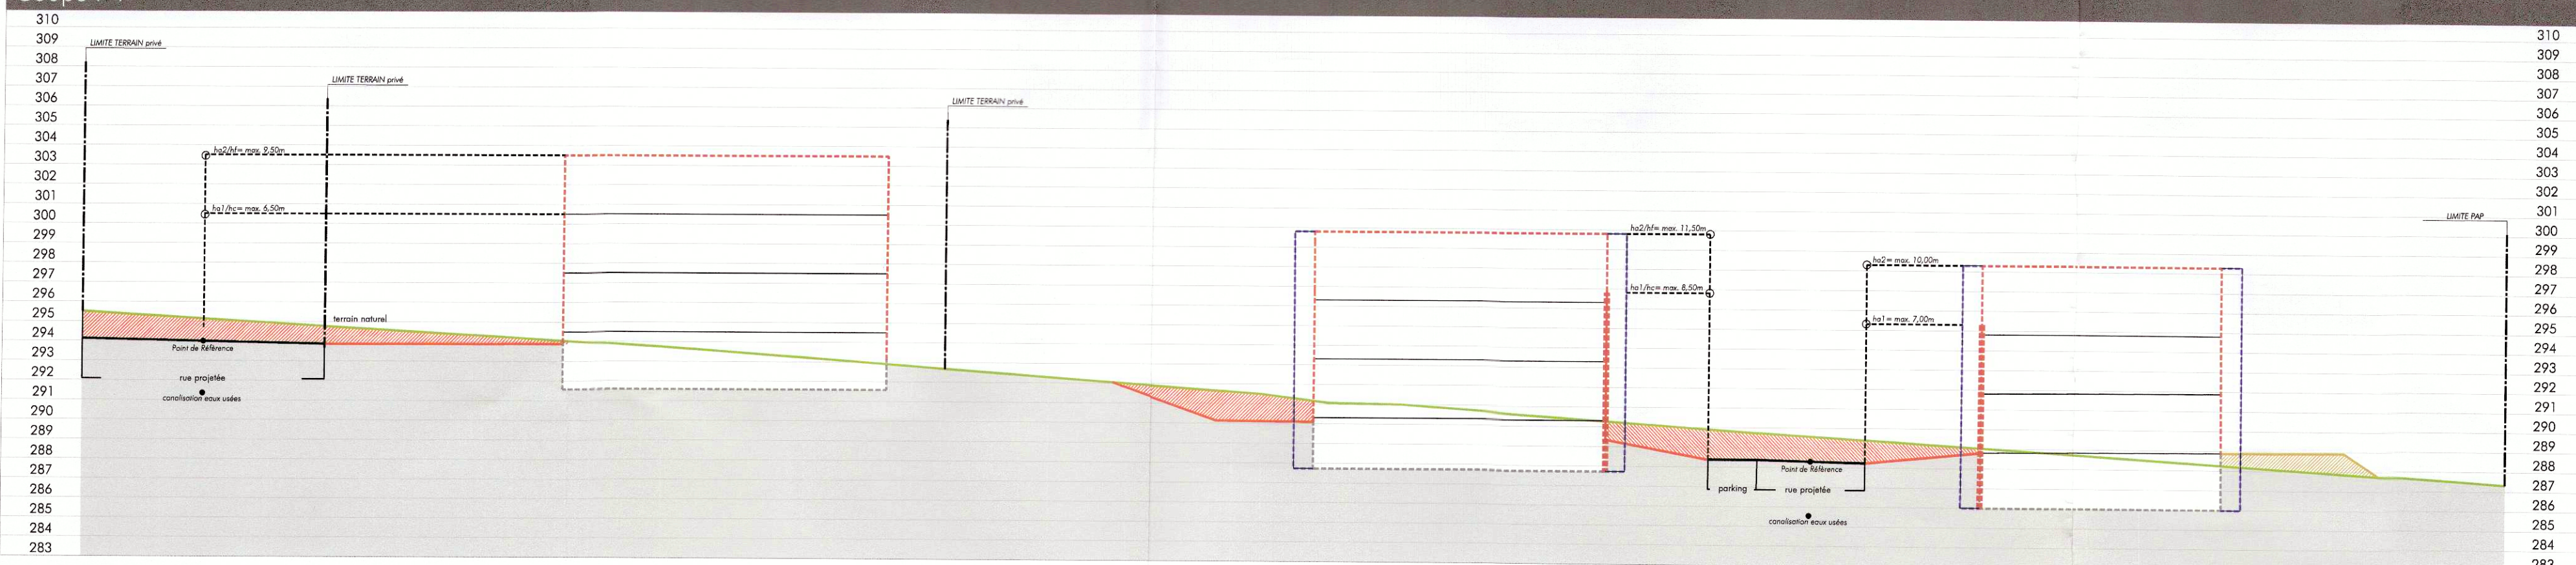

**COMMUNE DE LEUDELANGE**

15 MARS 2016

**SERVICE TECHNIQUE**

**COConcept COncil Communication**  
en urbanisme, aménagement du territoire  
et environnement

CO3 s.r.l.  
3, bd de l'Alzette  
L-1124 Luxembourg  
Tel.: (+352) 26 68 41 29  
Fax: (+352) 26 68 41 27  
Mail: info@co3.lu

Maître d'ouvrage: Macoma S.A.

Projet: Plan d'Aménagement Particulier - "Eelchegwan" Leudelange-Schleienhaff

Objet: Coupes

Modifications	de	Date	Indice
Modifications selon l'avis de la commission d'aménagement en date du 27.03.2014 (Ref. n° 17069/12C)	T. Simon	15.04.2014	A
Modification ponctuelle du PAP en vigueur	T. Simon	03.08.2016	B

Echelle: 1 / 250

Plan n°: 1022\_02

Date: 11.12.2013

Indice: T. Simon

Contrôle: U. Truffer