



COUPE A-A'

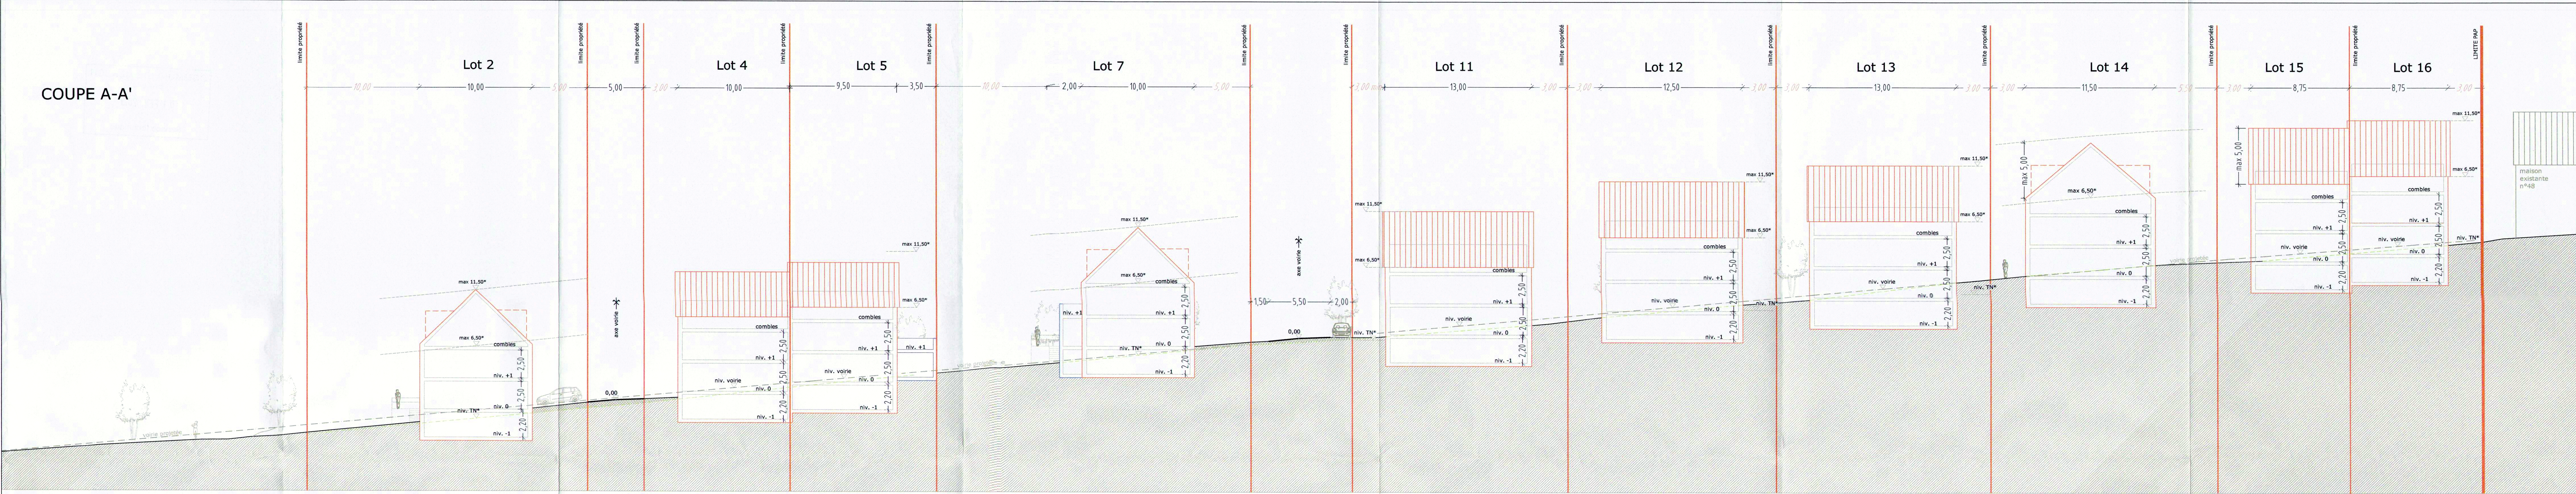


*Les hauteurs corniches sont mesurées par rapport au terrain naturel sur l'axe central du volume principal (suivant règlement des bâtisses en vigueur)

COUPE B-B'

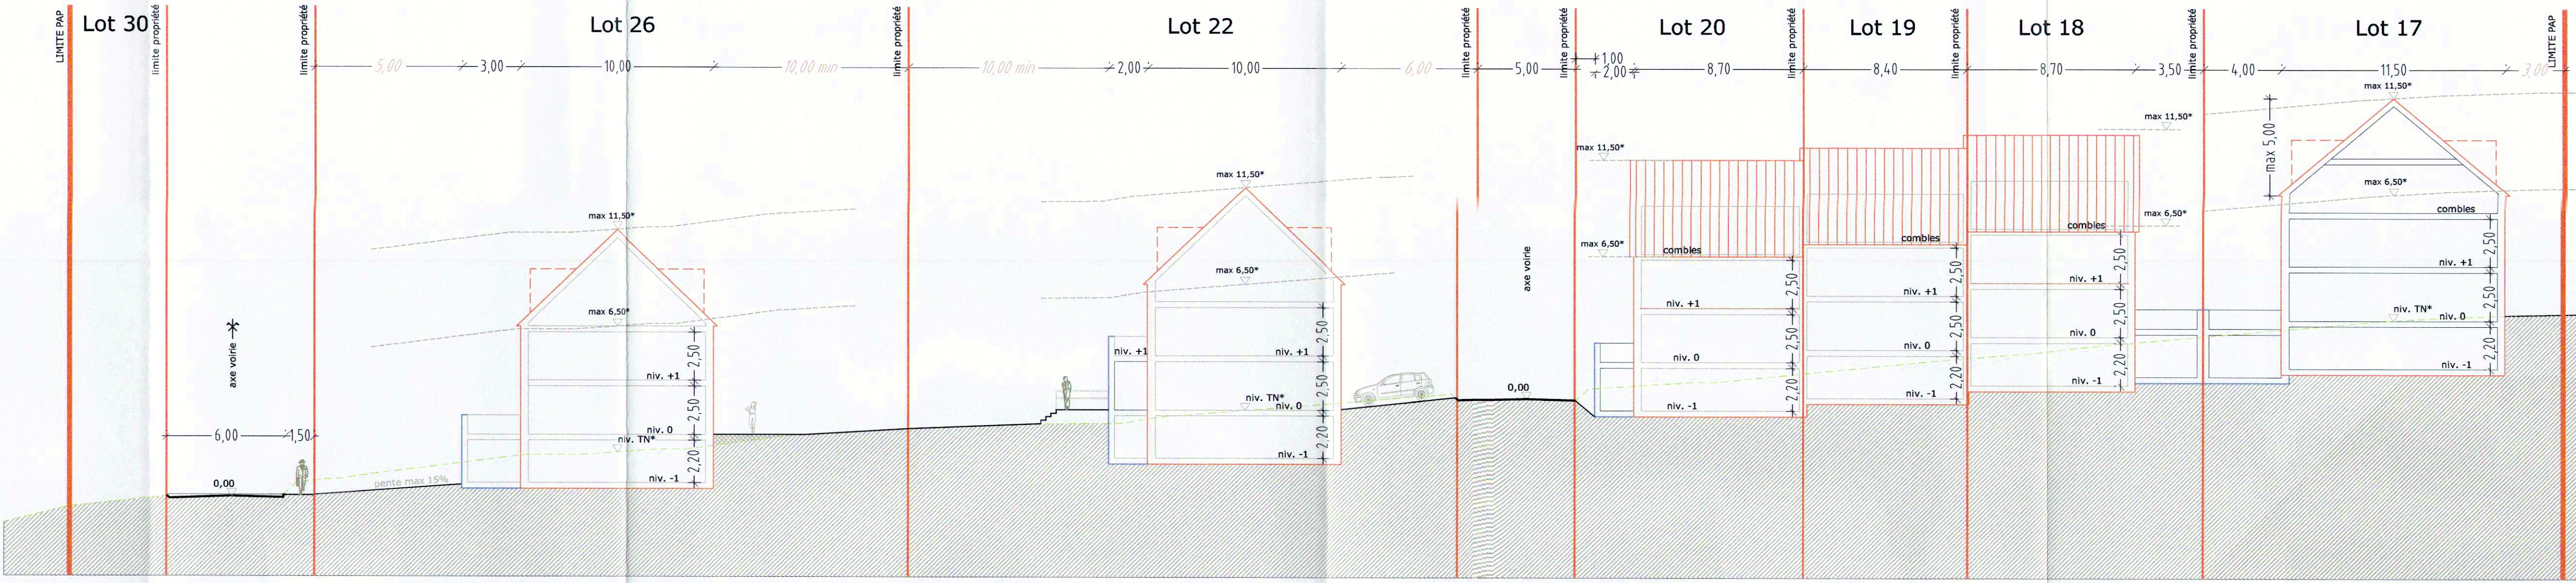


*Les hauteurs corniches sont mesurées par rapport au terrain naturel sur l'axe central du volume principal (suivant règlement des bâtisses en vigueur)

COUPE C-C'

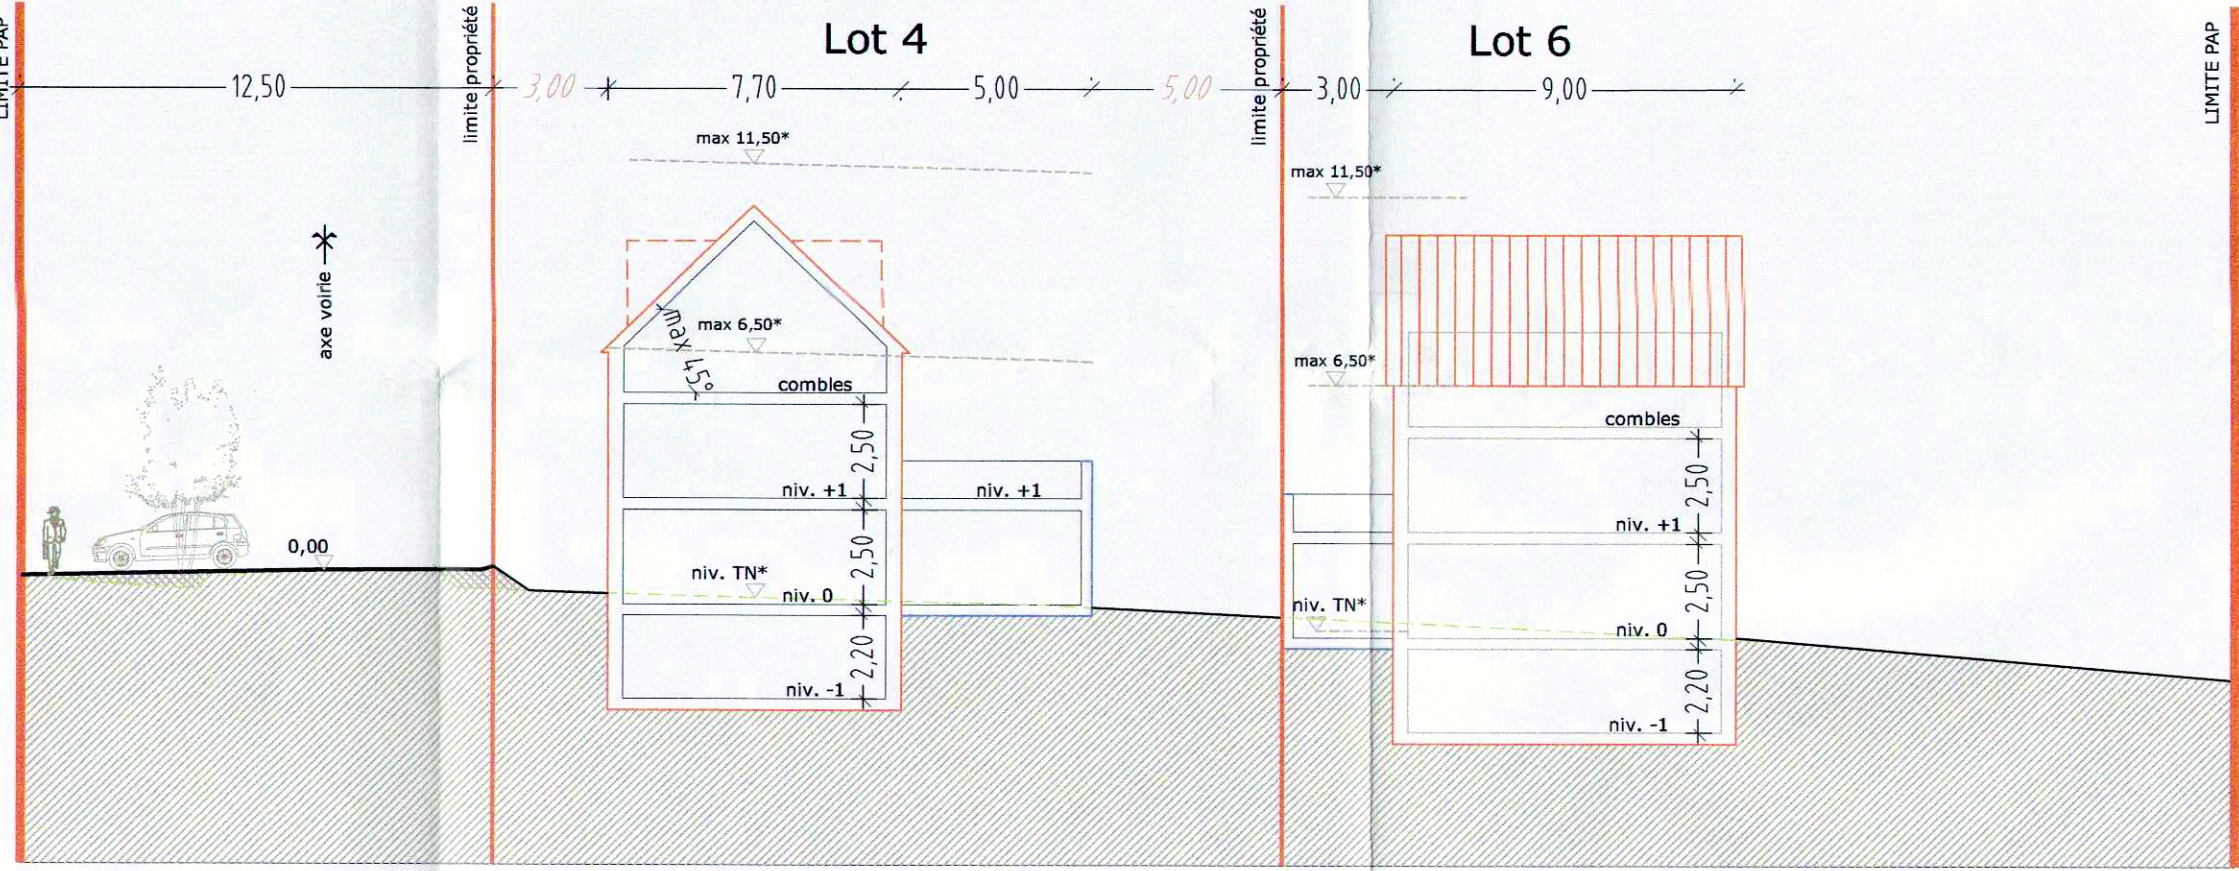


*Les hauteurs corniches sont mesurées par rapport au terrain naturel sur l'axe central du volume principal (suivant règlement des bâtisses en vigueur)

COUPE D-D'

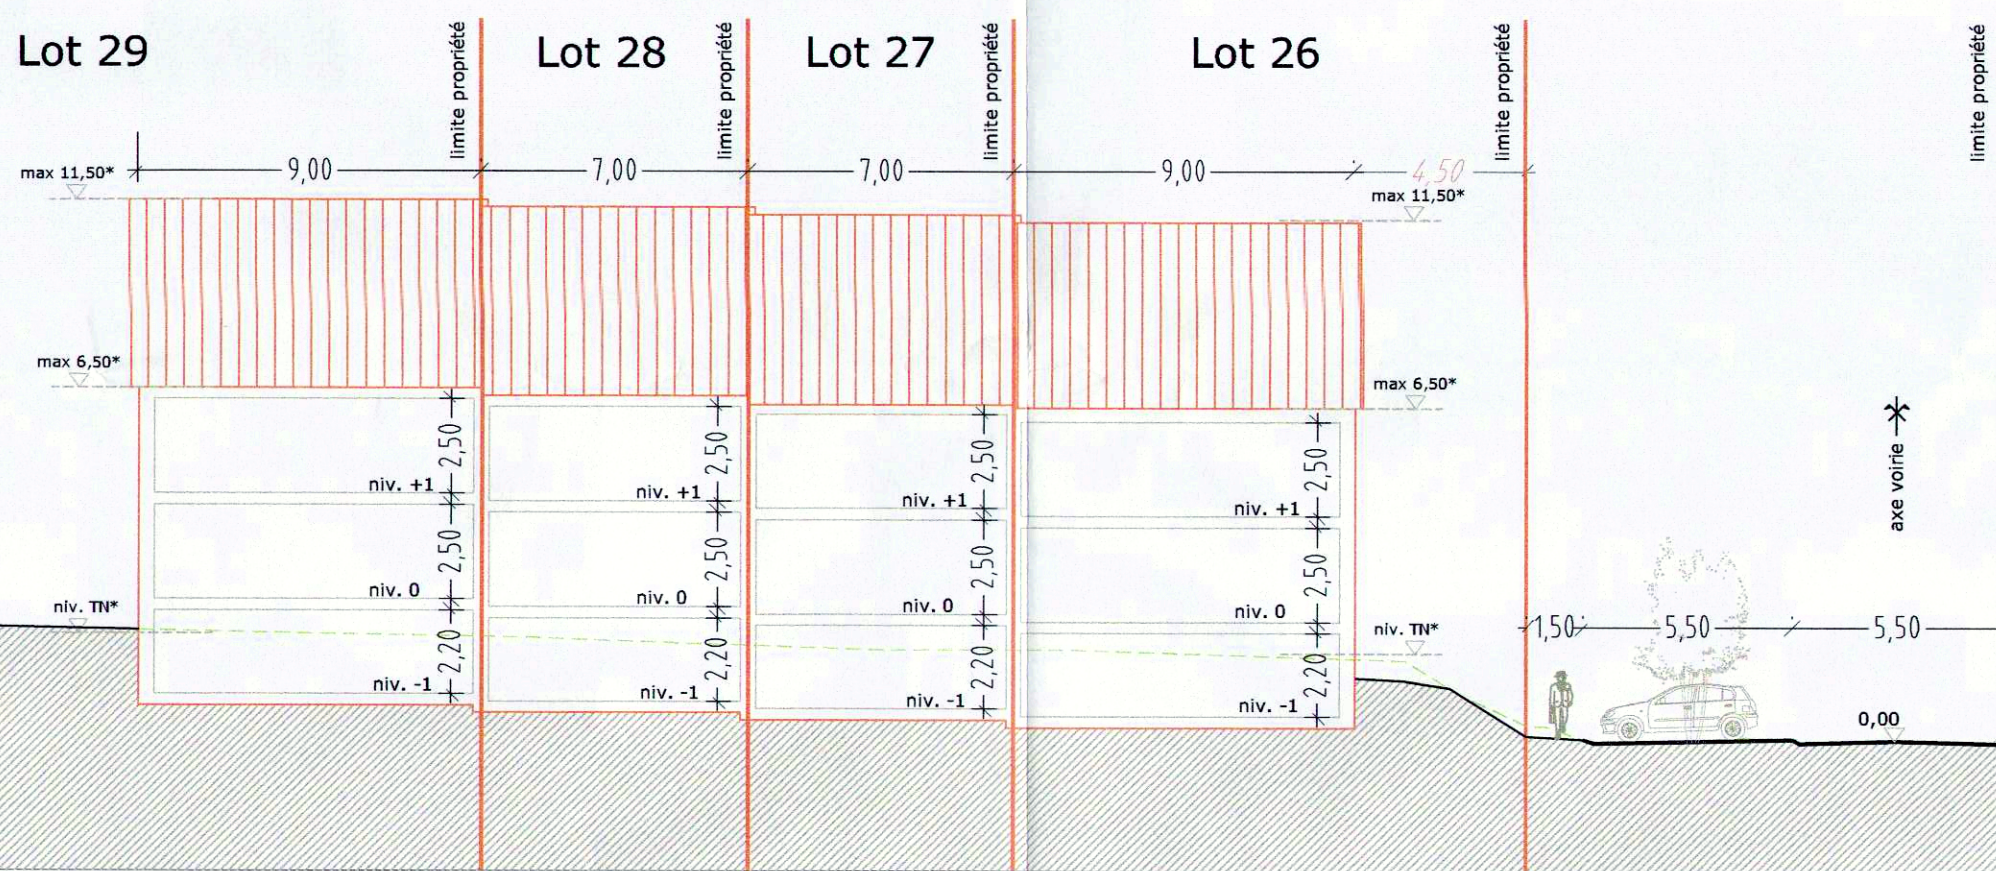

*Les hauteurs corniches sont mesurées par rapport au terrain naturel sur l'axe central du volume principal (suivant règlement des bâtisses en vigueur)

COUPE E-E'

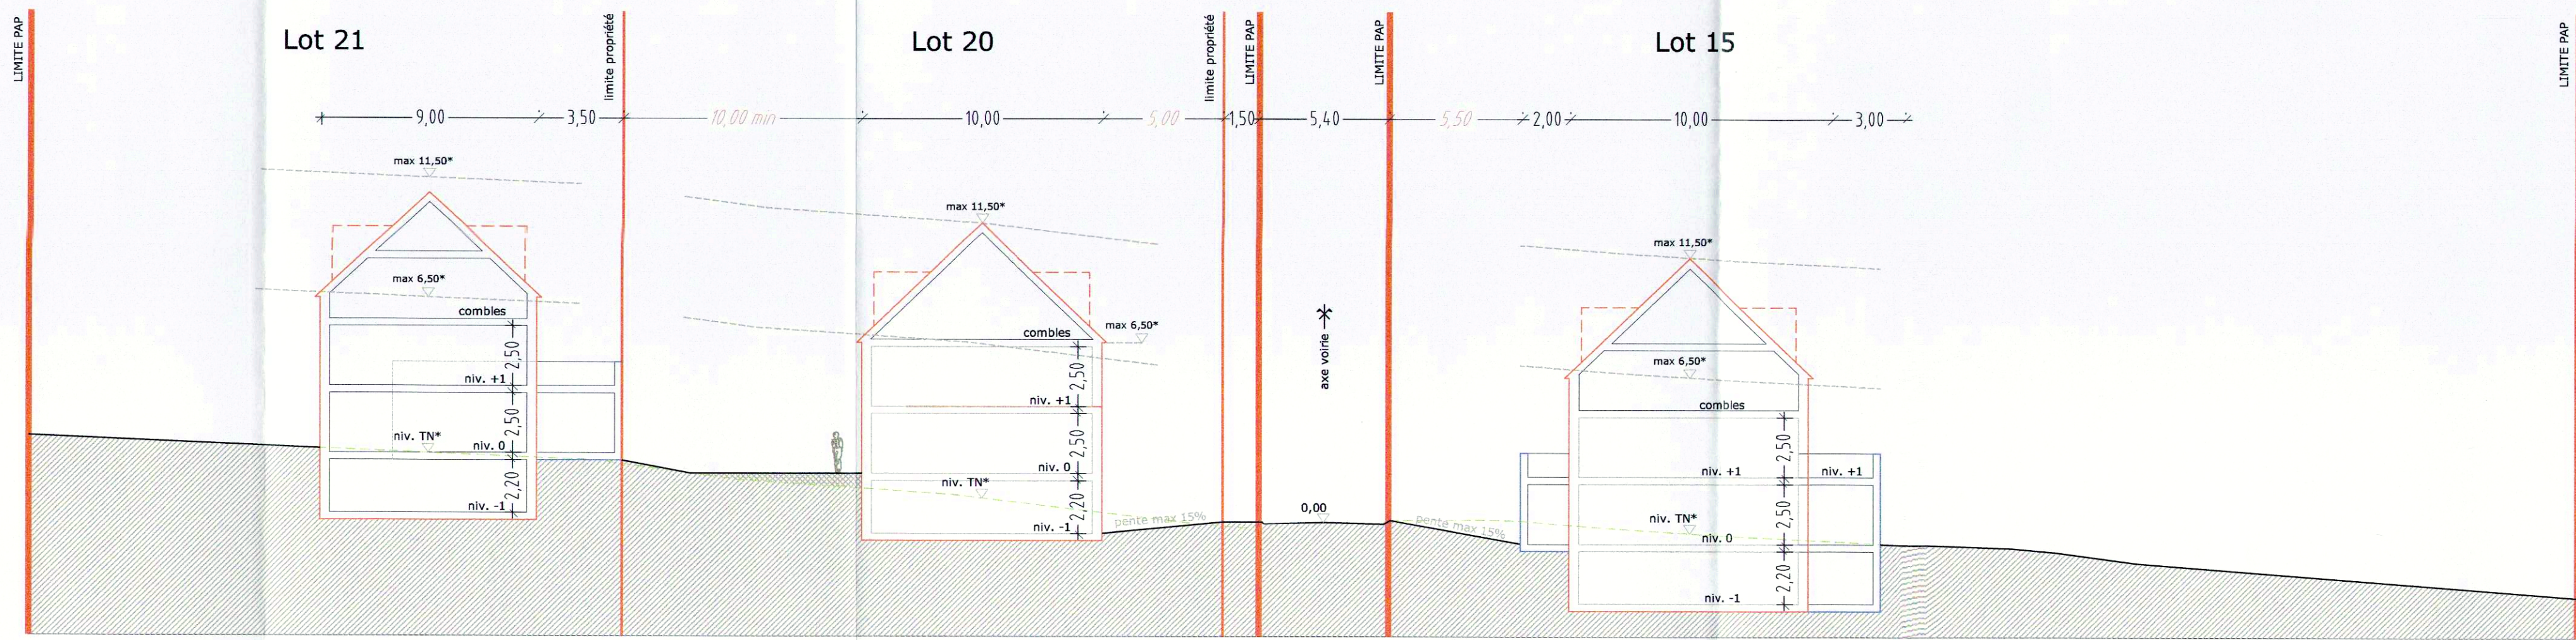


*Les hauteurs corniches sont mesurées par rapport au terrain naturel sur l'axe central du volume principal (suivant règlement des bâtisses en vigueur)

Vue en situation
1/1000e



Cadre réservé à l'administration :

Référence: 16 229 / 155
Le présent document fait partie du projet
ayant fait l'objet de ma décision
d'approbation du 27.04.2011
Le Ministre de l'Intérieur et à la Grande Région
Jean-Marie HALSDORF

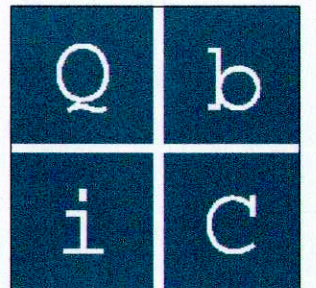

Qbic s.à r.l. B.P. 128 L-7502 Mersch
TEL: 263 264 1 FAX: 263 264 248

MAÎTRE DE L'OUVRAGE

Longchamp S.à r.l.
12, rue de la gare
7535 Mersch

DOCUMENT

Echelle 1/200

Plan N° 142507-316c

Dessin CGI - JAD

Contrôle MSA

Date 30-11-2012

OBJET

PAP

LOTISSEMENT "Im Reuteschberg"
A
Beringer Mersch

COUPES DE PRINCIPE
suite au deuxième avis du Ministère de l'Intérieur et à la Grande Région du 27-04-2011

MODIFICATIONS			
OBJET	INDICE	DATE	DESSINE
Modification surfaces PAP suite à l'avis ministériel du 27/04/2011	C	30-11-2012	SSP

TOUTES SURFACES SONT APPROXIMATIVES. LES NIVEAUX YRD SONT DONNES A TITRE INDICATIF

- Terrain naturel existant
- Terrain projeté
- Remblayage projeté
- Volumes principaux
- Volumes secondaires
- Cote indicative
- Cote minimale autorisée

Note: les niveaux des voiries seront fixés par les plans d'Exécution.