


COUPE A-A'



COUPE B-B'

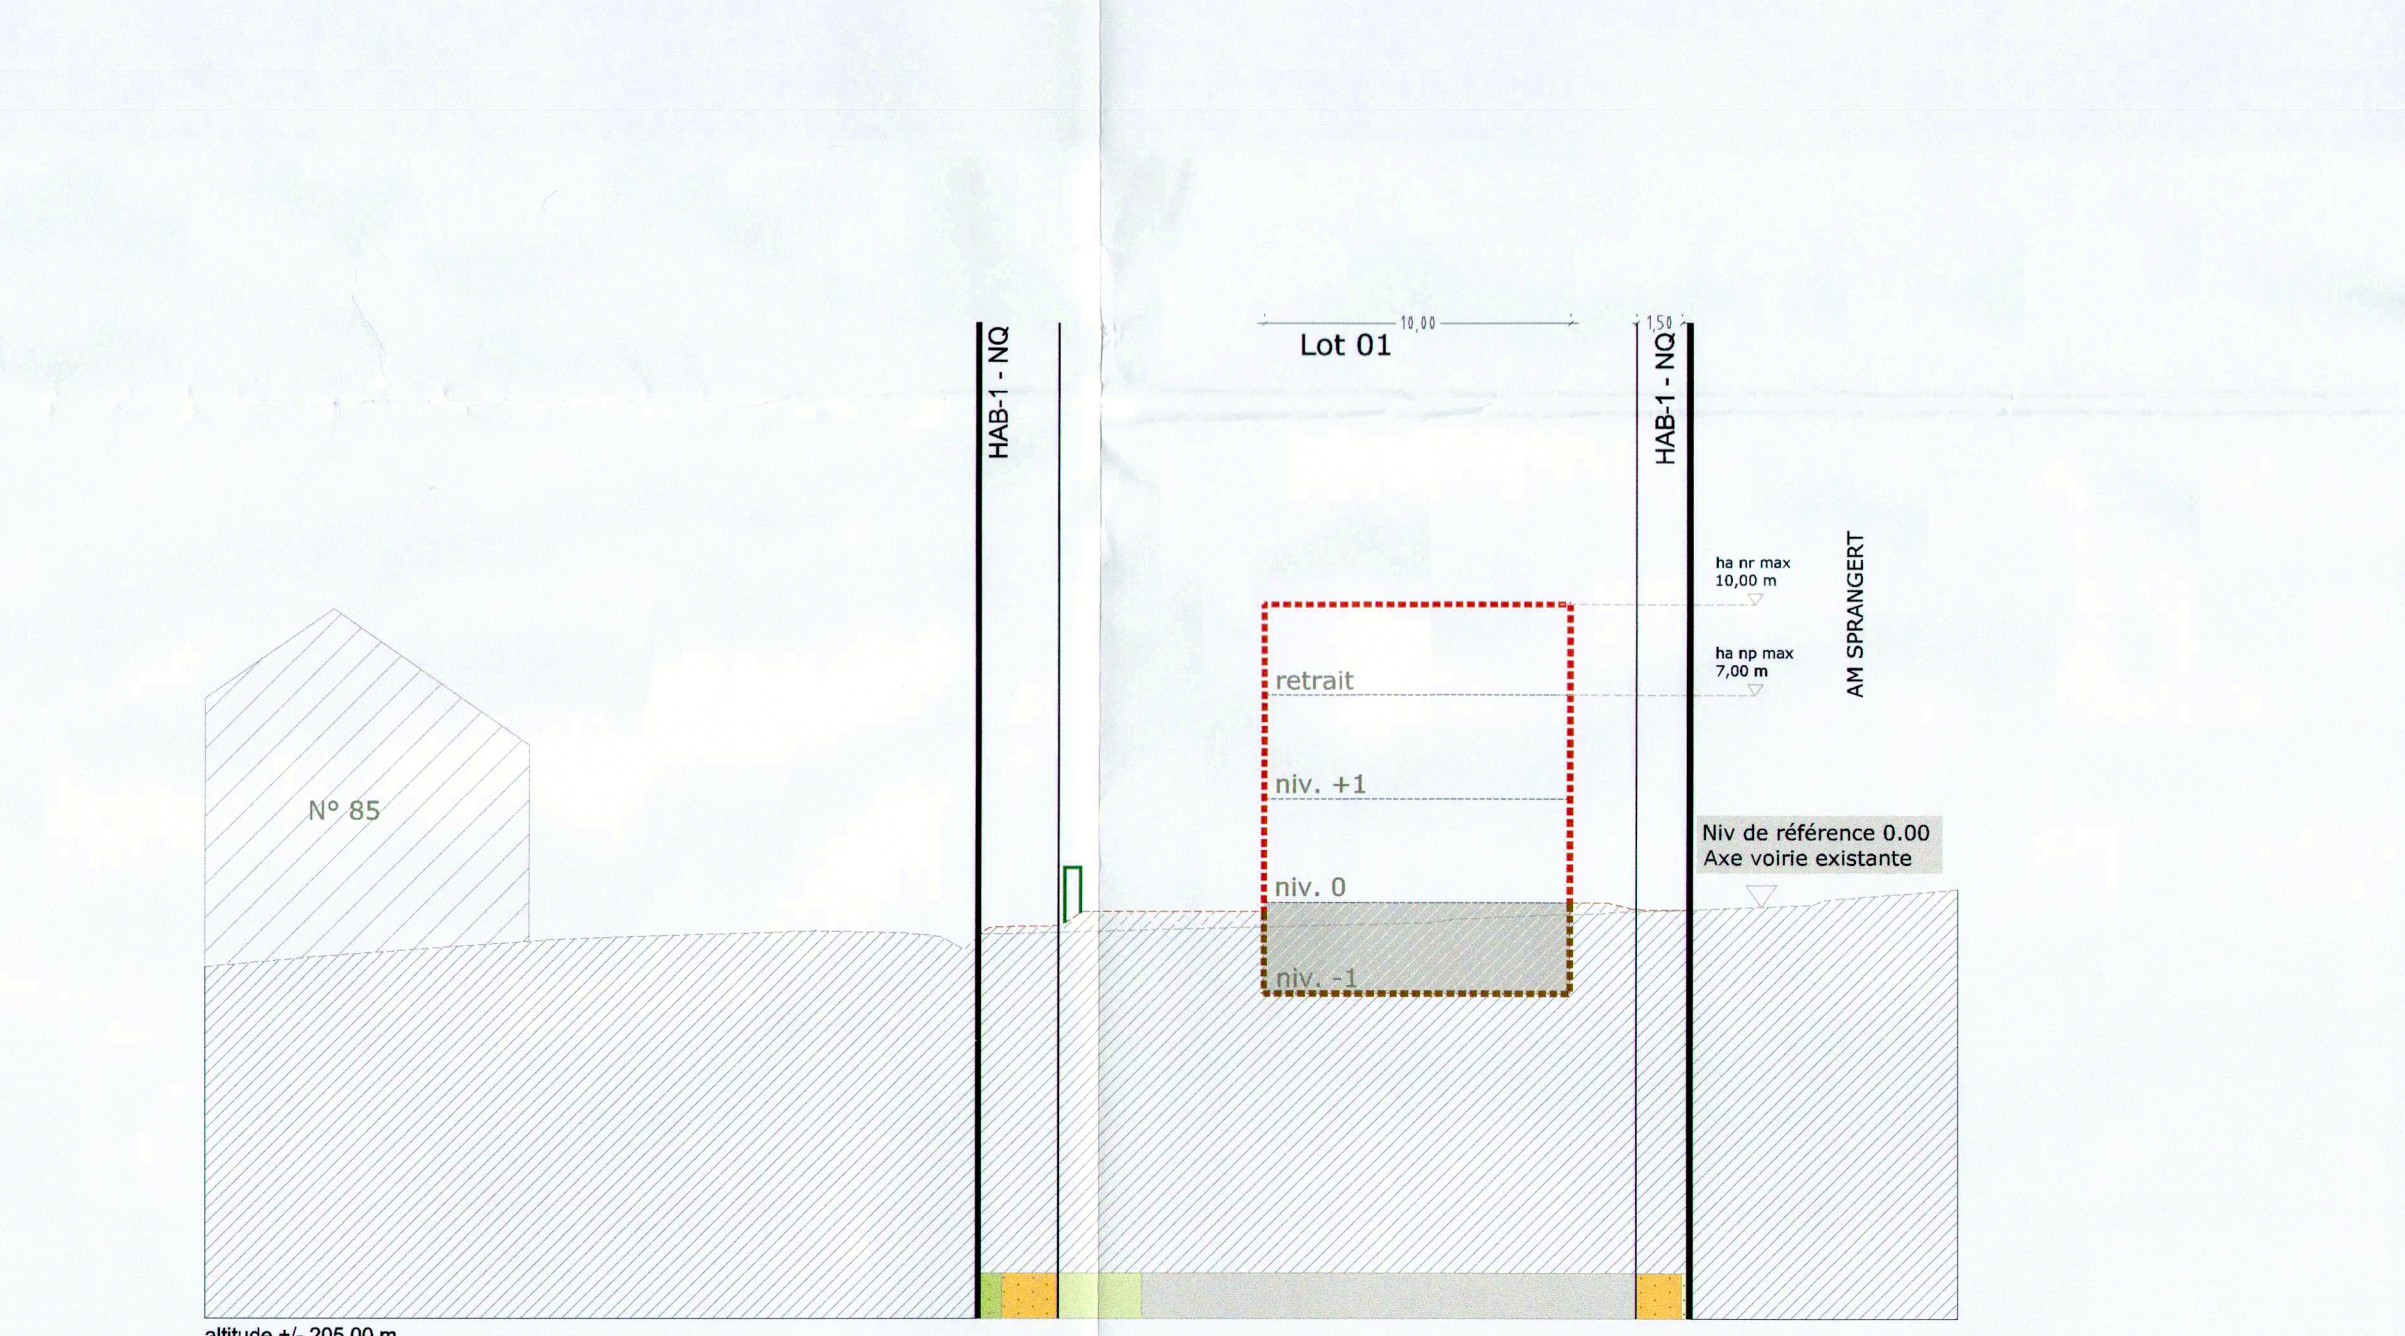

COUPE C-C'

Lot 01	6,30 ares	Lot 02	3,81 ares	Lot 03	4,48 ares
-	261,65 m ²	-	165,75 m ²	-	165,50 m ²
378,00 m ²	onc 1-mi	228,60 m ²	oc 1-mj	268,80 m ²	oc 1-mj
tp/tt*	ha np 7,00 m ha nr 10,00 m	tp/tt*	ha np 7,00 m ha nr 10,00 m	tp/tt*	ha np 7,00 m ha nr 10,00 m
-	II+1R+1S	-	II+1R+1S	-	II+1R+1S
Lot 04	5,16 ares	Lot 05	5,35 ares		
-	165,50 m ²	-	165,50 m ²		
309,60 m ²	oc 1-mj	321,00 m ²	oc 1-mj		
tp/tt*	ha np 7,00 m ha nr 10,00 m	tp/tt*	ha np 7,00 m ha nr 10,00 m		
-	II+1R+1S	-	II+1R+1S		

*Les toitures plates, de la construction destinée au séjour prolongé uniquement, peuvent également être utilisées comme des toitures terrasses (sauf toiture de l'étage en retrait).

RESERVE AUX ADMINISTRATIONS

LEGENDE REGLEMENTAIRE

LOT / LOT	1	surface du lot / de l'île (m ²)
surface d'implantation au sol (m ²)	max.	max.
surface de scellement au sol (m ²)	max.	max.
type de toiture	max.	max.
type, disposition et nombre de constructions	max.	max.

Représentation schématisée du degré d'utilisation du sol par lot ou îlot

Délimitation du PAP et des zones du PAG

Courbes de niveau

Nombre de niveaux

Hauteur des constructions

Type, disposition et nombre de constructions

Types et nombre de logements

Formes de toiture

Gabarit des immeubles (plan / coupes)

LEGENDE COMPLEMENTAIRE

Fonds de plan

CHIFFRES CLES

MAITRE D'OUVRAGE

E-cone S.A. r.l. | B.P. 128 L-7502 Mersch

DOCUMENT

OBJET

PAP

"Auf der Steinkaul"

Beringen, Commune de Mersch

Partie Graphique

MODIFICATIONS

INDICE

OBJET

DATE

DESIGNE

CONTRÔLE