




Coupe illustrative 1 M 1/250

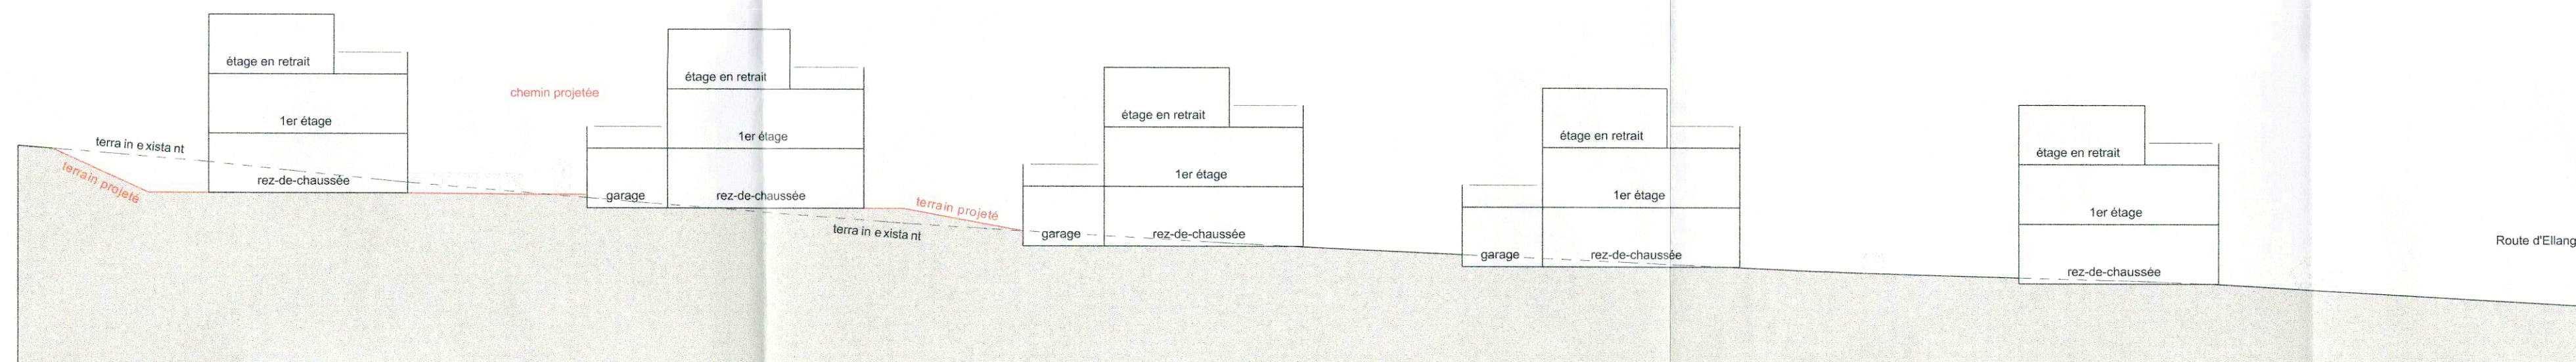


Coupe illustrative 2 M 1/250

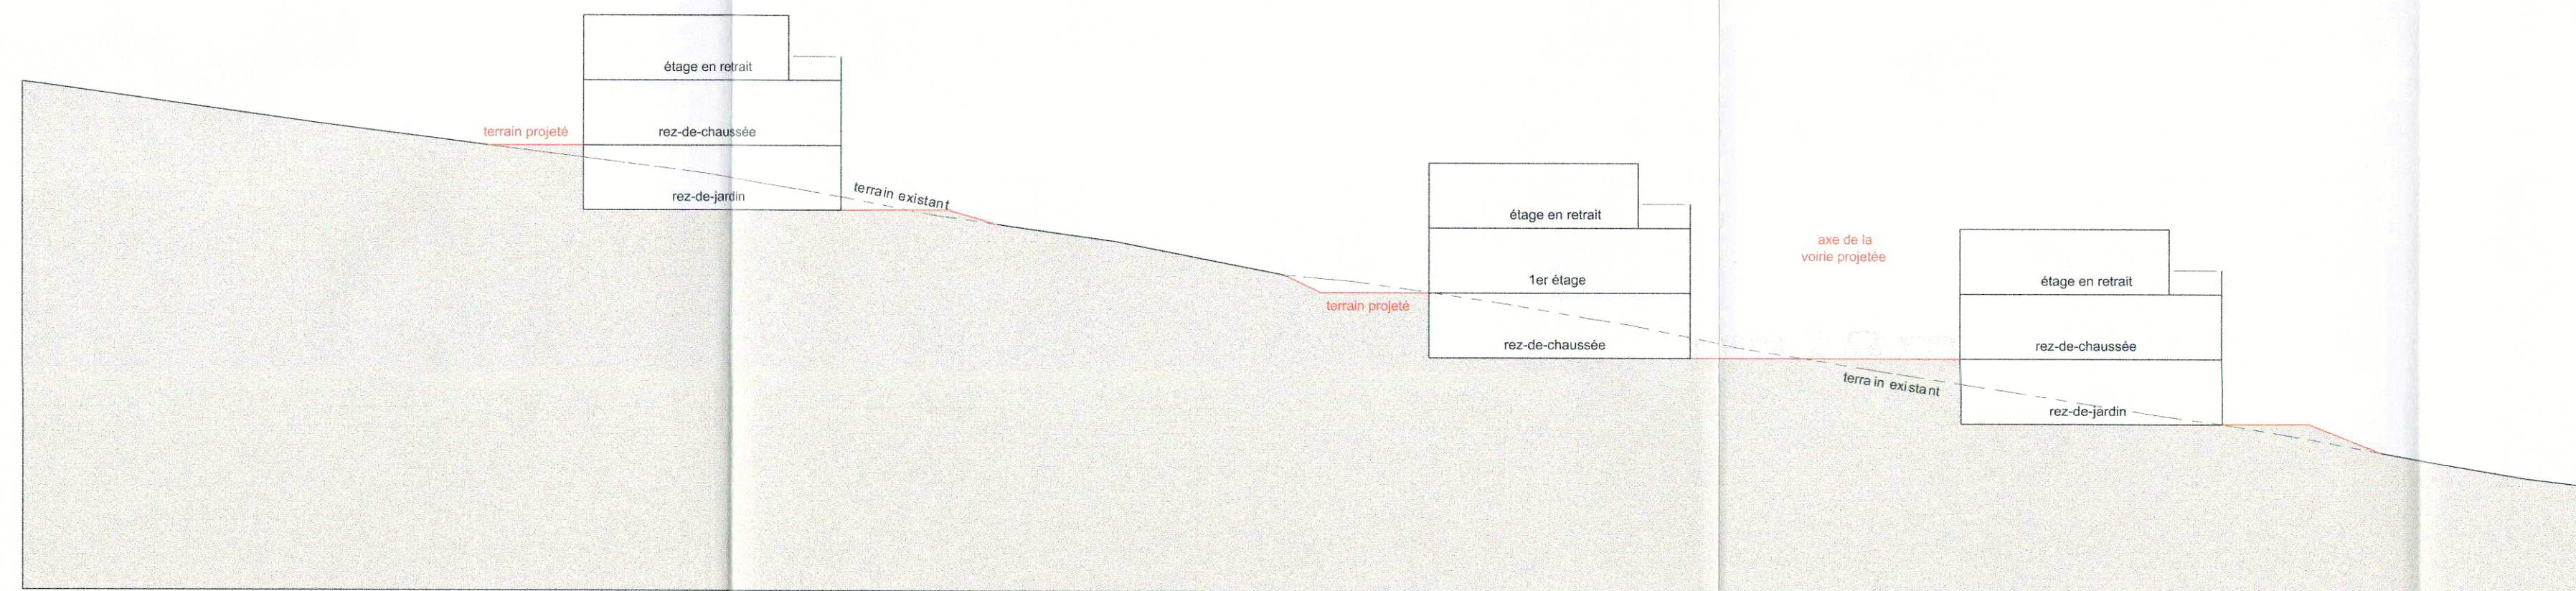

Coupe illustrative 3 M 1/250

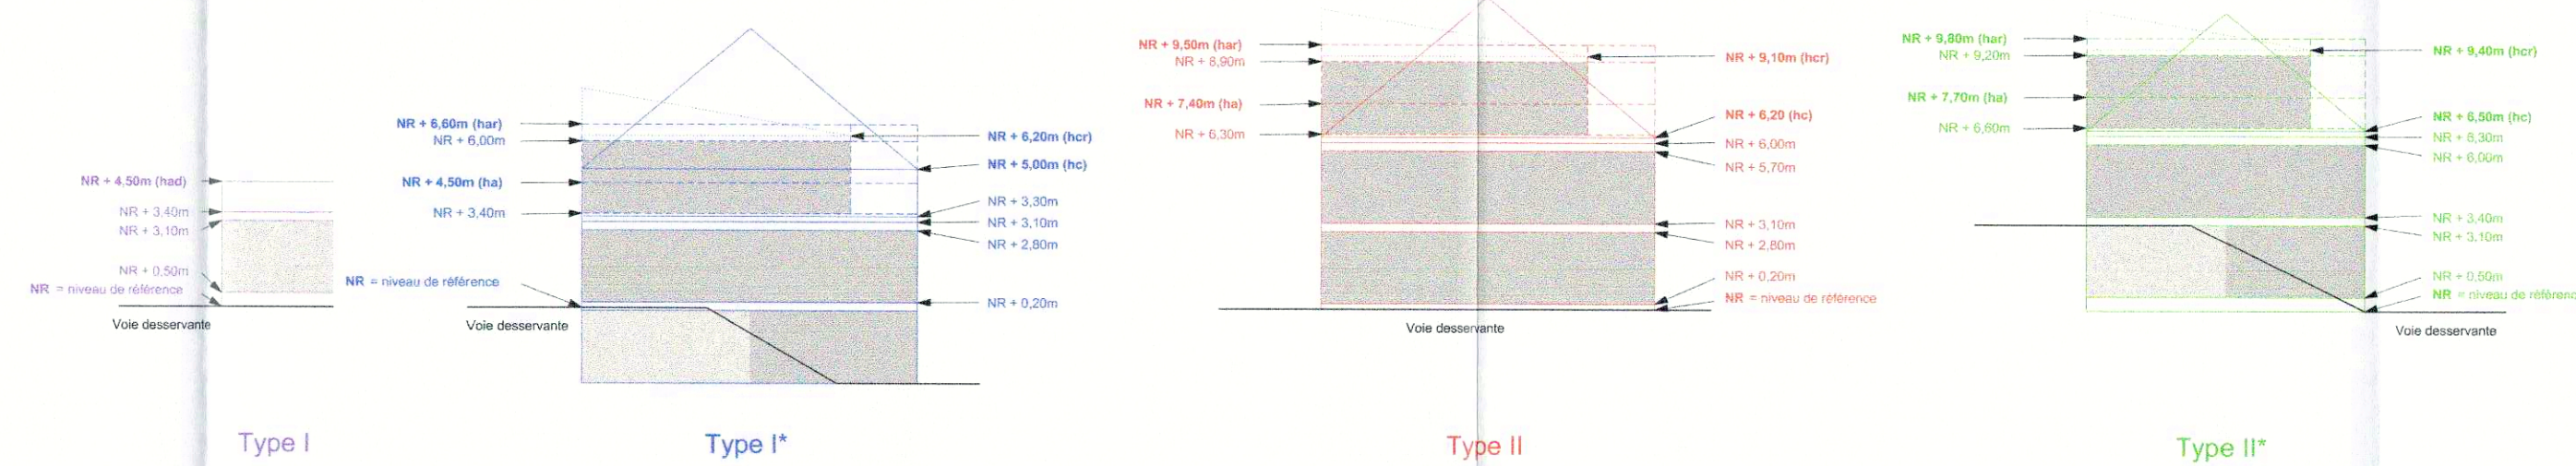


Gabarits-types M 1/250

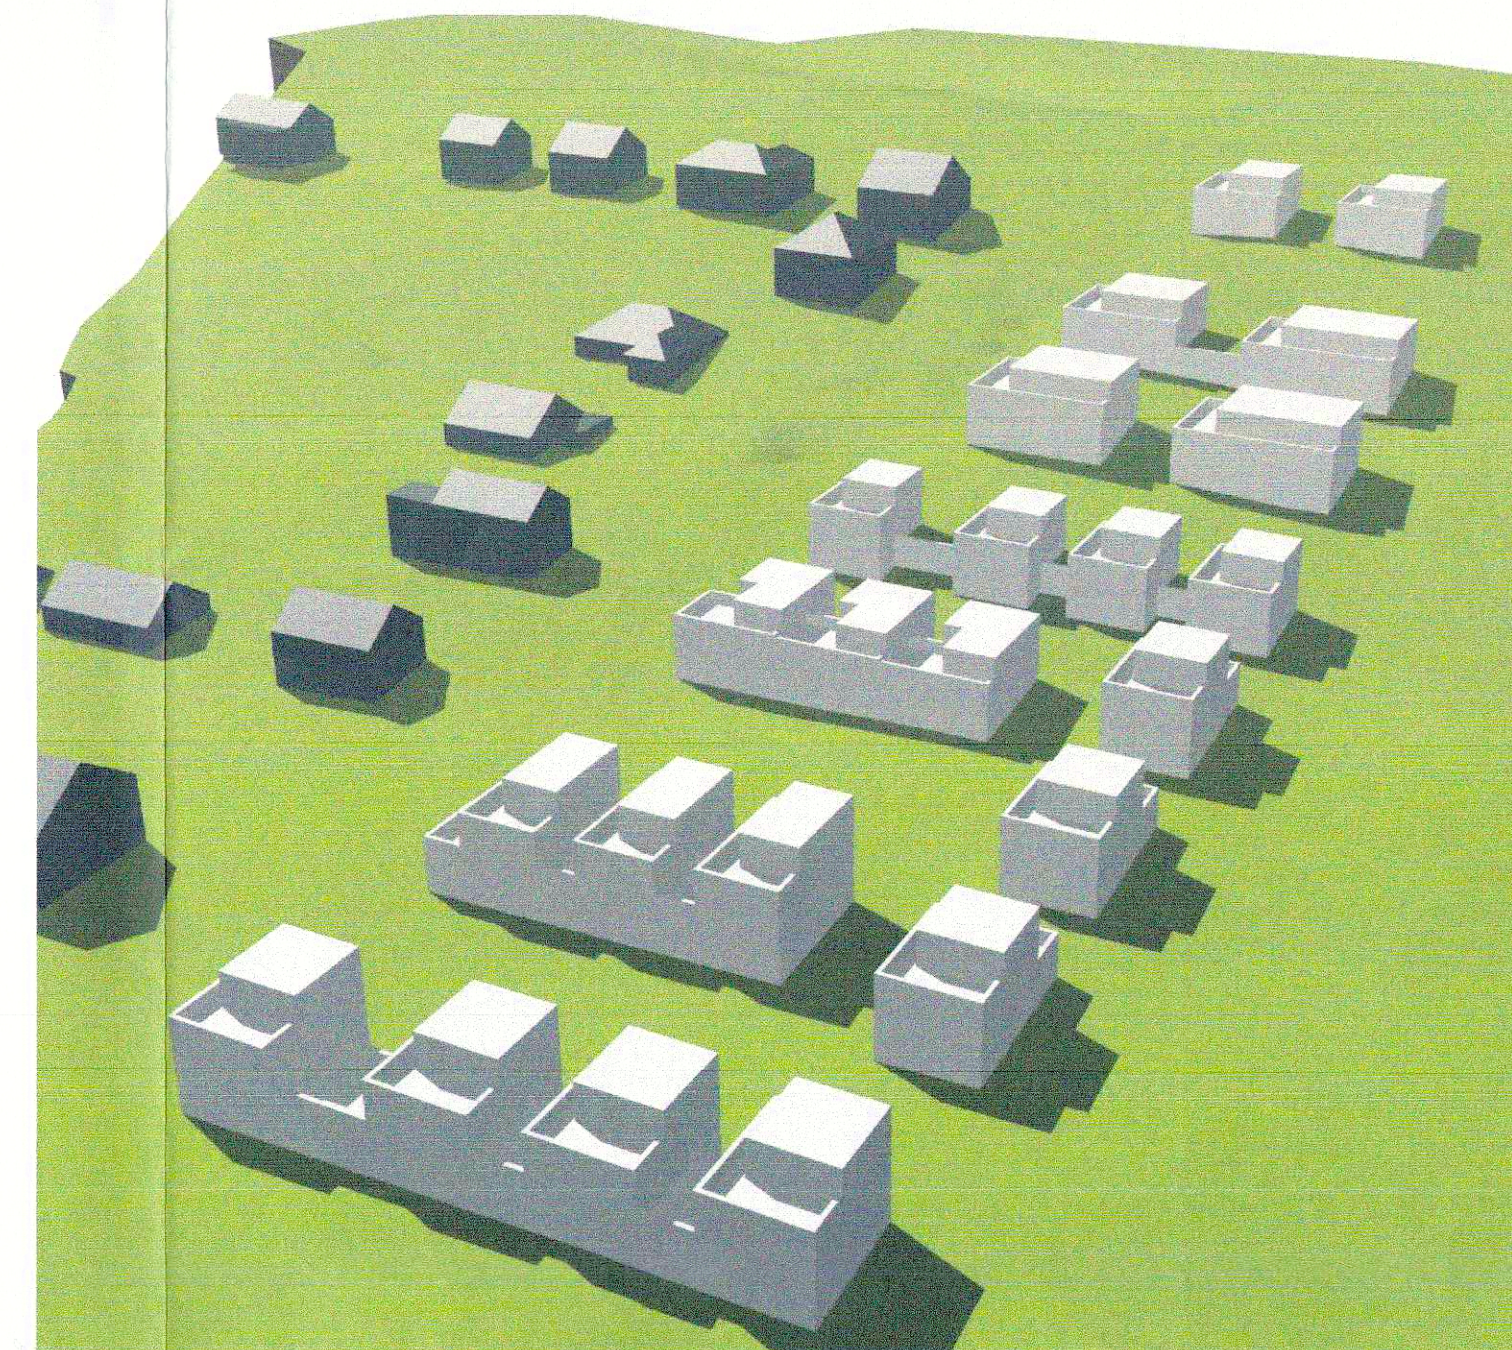

Perspective illustrative



LE PLAN SE BASE SUR LE PLAN:  
PAP Rue des Rosiers - 3 bis coupes - Rapport justificatif- 10/2010  
de l'Association momentanée des architectes-urbanistes  
Isabelle van Driessche et Felix Thyss

<input type="checkbox"/> APS	<input type="checkbox"/> APD	<input checked="" type="checkbox"/> PLAN D'AUTORISATION	<input type="checkbox"/> PLAN D'EXECUTION			
INDICE	DATE	DESSINE	VERIFIE	VALIDE	MODIFICATION	
MAITRE D'OUVRAGE : RENE REITER						
OUVRAGE : MODIFICATION DU PLAN D'AMENAGEMENT PARTICULIER- PAP RUE DES ROSIERS						
OBJET : PAP - COUPES						
 <b>INCA</b> Ingénieurs Conseils Associés					ECHELLE : 1/500, 1/250	
14, Z.I. Bombicht L-6947 NIEDERANVEN Tel.: 42 68 90 E-mail: info@inca-ing.lu Fax: 42 68 96 <small>TOUS LES DIMENSIONS SONT A VERIFIER SUR PLACE PAR L'ENTREPRENEUR</small>					DESSINE/REU JL 08.07.16	
					VERIFIE TP	
					VALIDE TP	
					16 077 HY 02	