


SITUATION 1:10.000

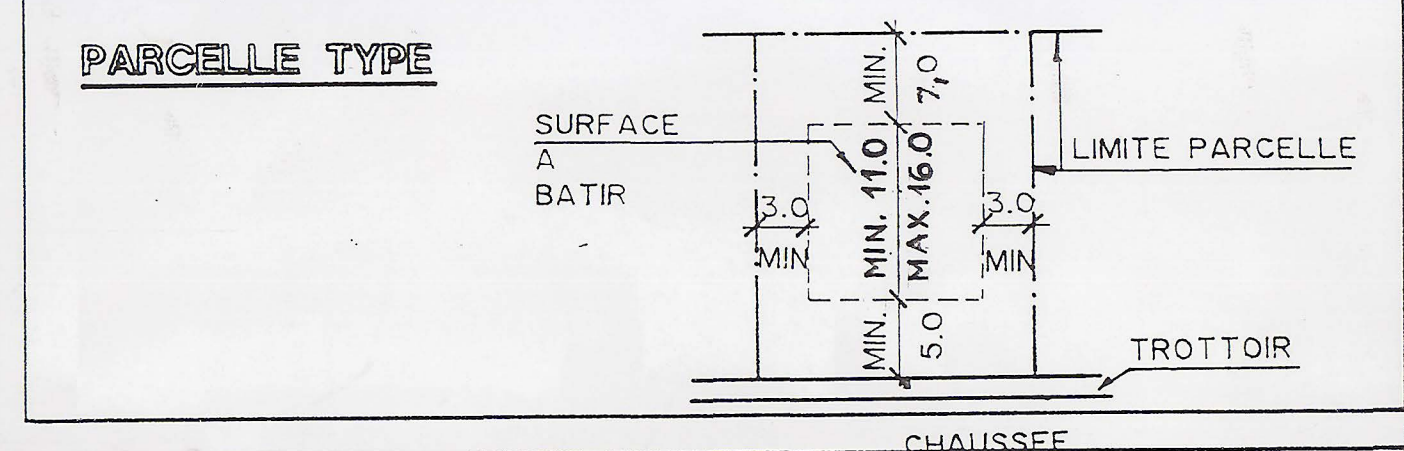

**LEGENDE**

- ROUTE PROJETEE
- TROTTOIR PROJETE
- PARKINGS PROJETES
- VERDURE
- ROUTE EXISTANTE
- TROTTOIR EXISTANT
- LIMITE P.A.P.
- LIMITE P.A.G.
- PERIMETRE LOTISSEMENT
- LIMITE PARCELLE
- LIMITES PHASES DE CONSTRUCTION

**PHASE 1**  
executée

Réf. : N° 10935  
Le présent document fait partie de l'avis favorable de la Commission d'Aménagement, émis dans séance du 20.3.1998 sous réserve des observations y énoncées.

*[Signature]*

**REPARTITION DES SURFACES**

SURFACE DES PARCELLES	357.08 Ar	= 75.41%
SURFACE A CEDER (VOIRIE ET ZONES VERTES)	116.44 Ar	= 24.59%
SURFACE TOTALE DU P.A.P.	473.52 Ar	= 100%

B	MARS 98	MISE A JOUR ECART LIMITE
A	JUILLET 96	MISE A JOUR
Indice	Date	Modifications

**PLAN DE SITUATION**

Le présent document fait l'objet de ma décision du 13/11/97 de référence 10935. Le Ministre de l'intérieur.

*[Signature]* Michel WOLTER

COMMUNE DE SECTION LIEU DIT	NOMMERN D de CRUCHTEN AN DER SCHLEF
<b>LOTISSEMENT AN DER SCHLEF A CRUCHTEN PHASE 2</b>	
ARCHITECTE: CAMIL REMZIJIA 14, rue de Noertzange L-3860 SCHIFFLANGE Tél: 54 12 44	PROMOTEUR: ASSOCIATION MOMENTANEE LOTADSC
PLAN N° 2.1a	DESSINE M.L.
DATE: NOVEMBRE 1997	
SIGNATURE: <i>[Signature]</i>	
ECHELLE: 1:500	