

Référence: 14615-1C

Le présent document appartient
à ma décision de ce jour.


Luxembourg, le 22 avril 2005

Le Ministre de l'Intérieur
et de l'Aménagement du Territoire,

Jean-Marie HALSDORF

Lu et approuvé provisoirement
Nommern, le 13/12/2004, no. 4
Le conseil communal

Handwritten signatures and notes:
Hilbert
Glingg-Haeyen
Schneider
F. Simonis

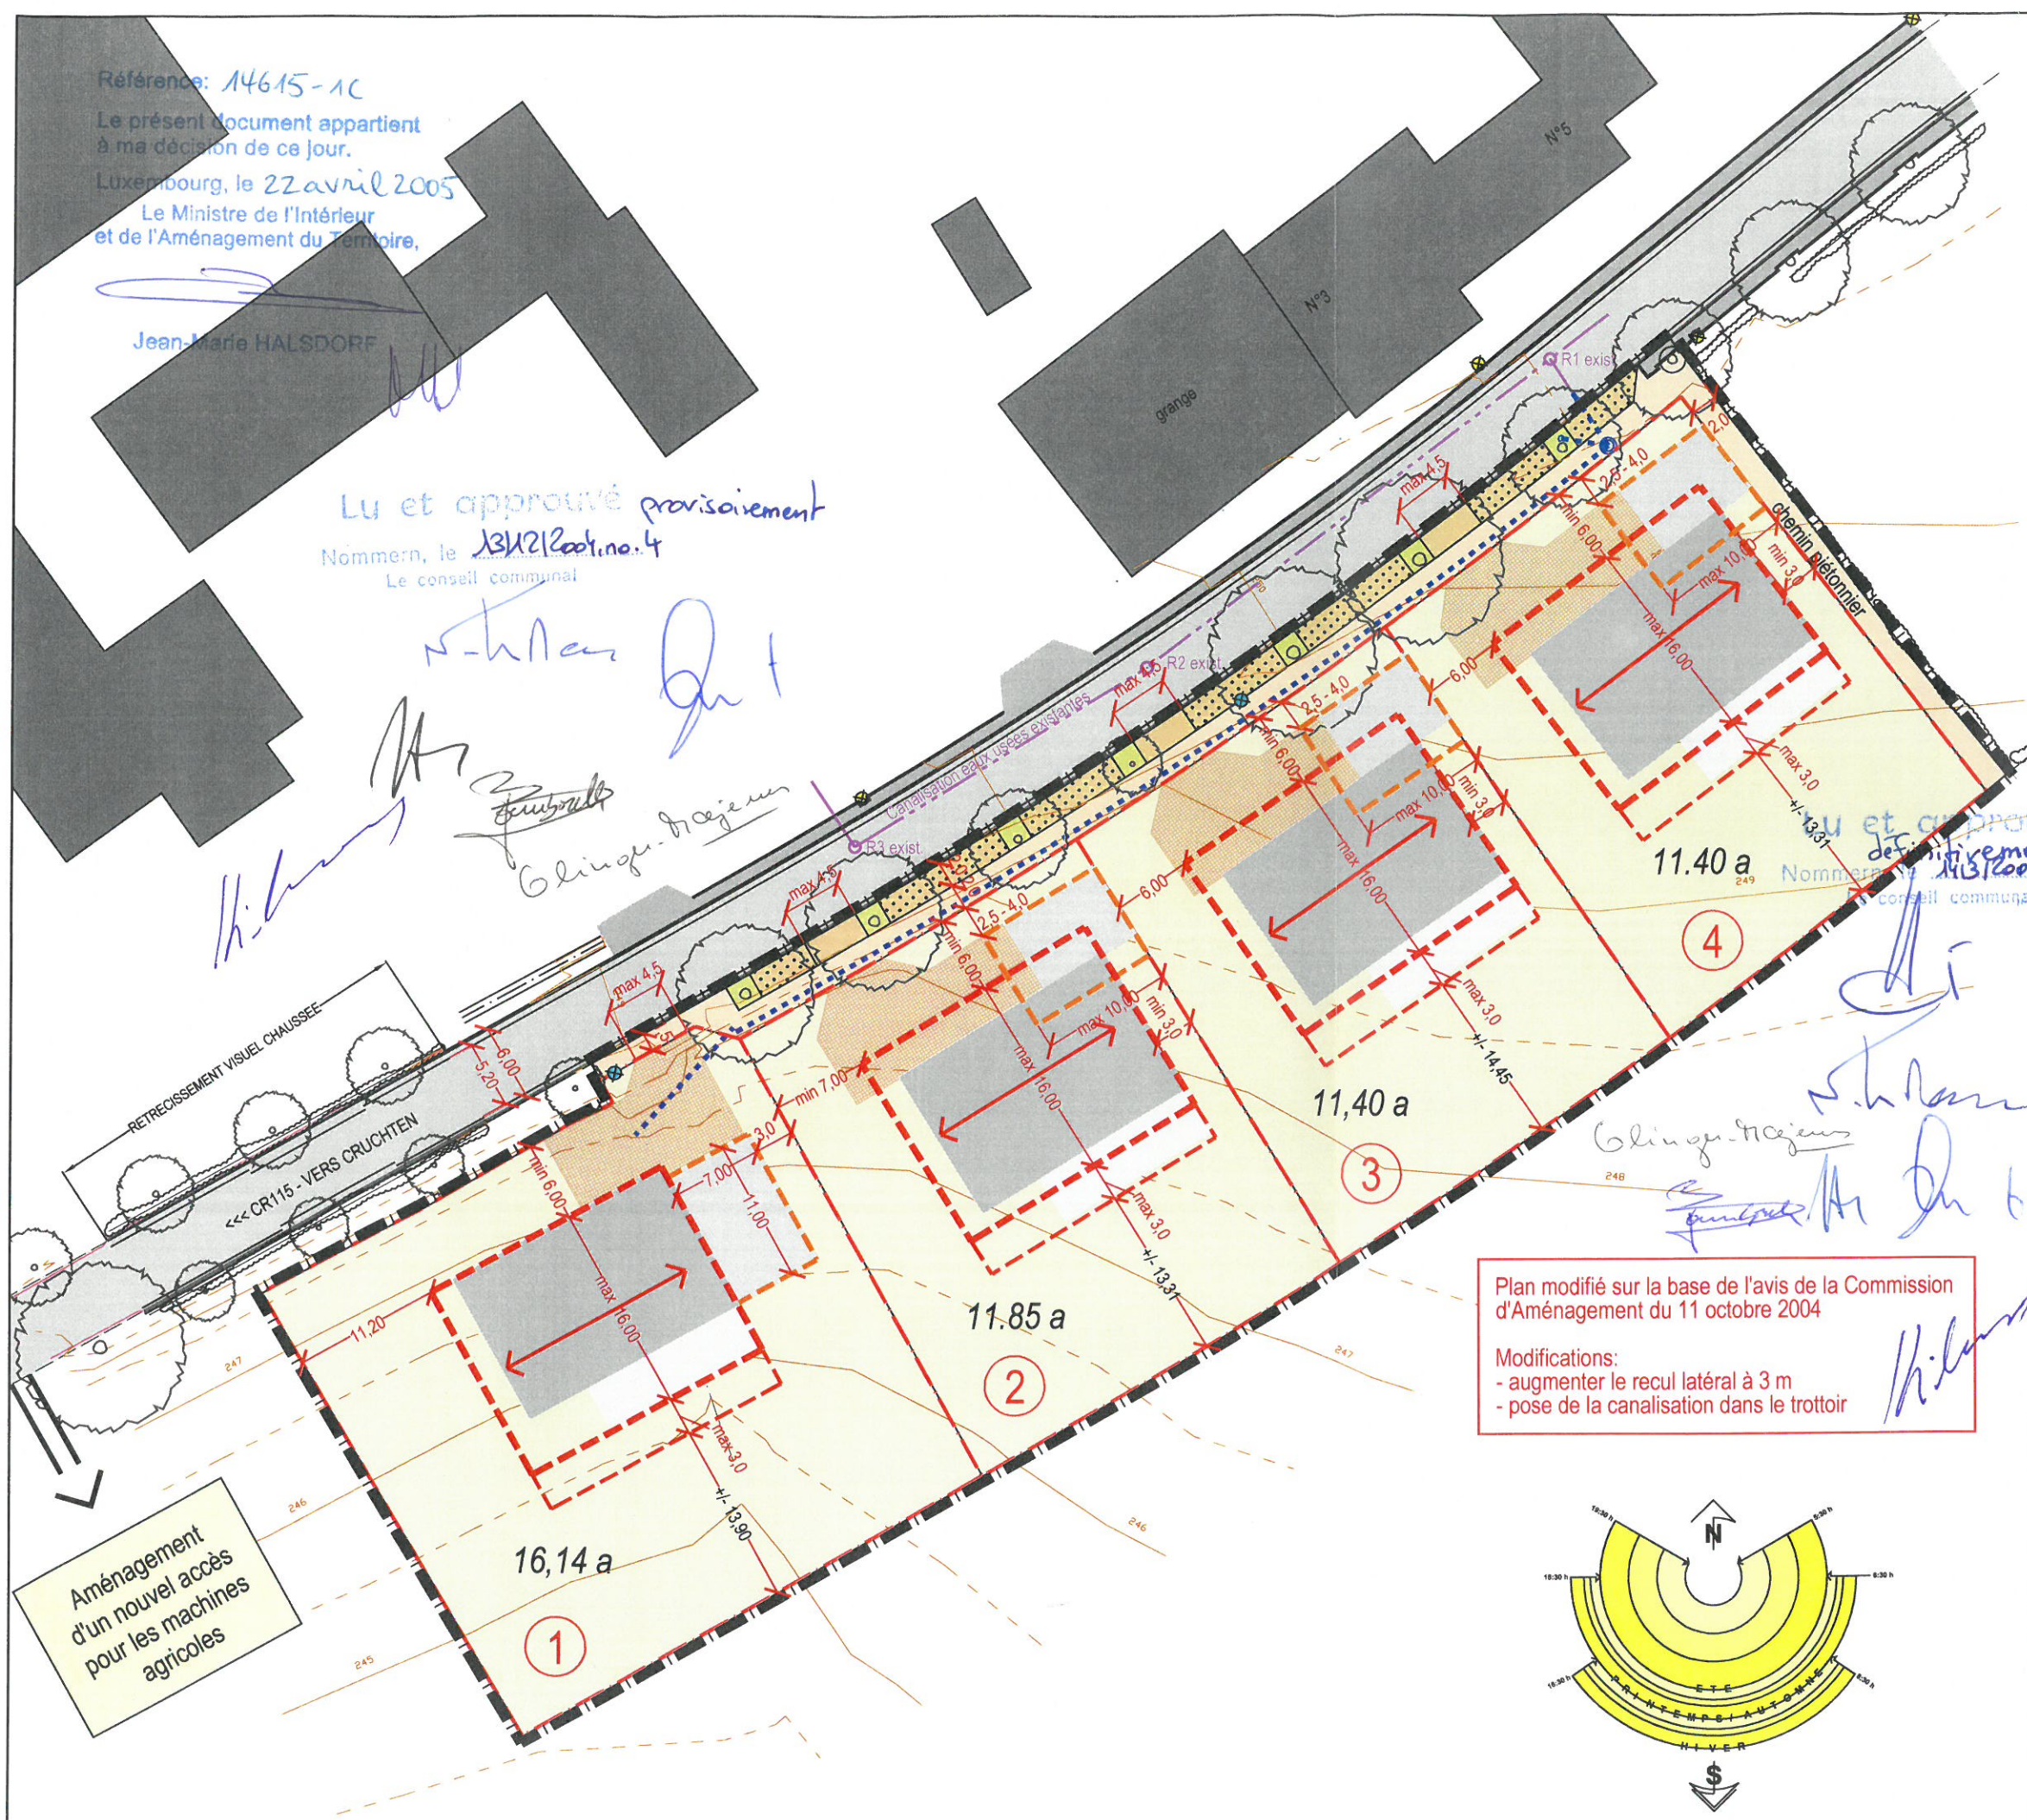

- Limite du plan d'aménagement particulier
- Lot / Terrain privé
- Implantation maximale - construction principale
- Implantation maximale - rez-de-chaussée
Verrière, terrasse ou construction similaire
- Implantation maximale - construction annexe
- Direction de la faîtière principale
- Maison unifamiliale
- Garage, car-port
- Verrière, terrasse ou construction similaire
- Aire d'accès de stationnement et de rebroussement
- Accès terrain privé
- Aire de stationnement
- Espace verdure publique
- Trottoir, chemin piétonnier
- Arbre existant à conserver
- Lampadaire existant / à déplacer
- Canalisations eaux usées existantes
- Canalisations eaux usées projetées

COMMUNE
26 NOV. 2004
NOMMERN
ENTRÉE | SORTIE

Surface totale du PAP:	55,30 a	= 100,0 %
Trottoir et chemin piétonnier:	2,77 a	= 5,0 %
Aire de stationnement et accès:	1,21 a	= 2,2 %
Espace verdure publique:	0,28 a	= 0,5 %
Surface à céder:	4,26 a	= 7,7 %

Plan modifié sur la base de l'avis de la Commission
d'Aménagement du 11 octobre 2004

Modifications:
- augmenter le recul latéral à 3 m
- pose de la canalisation dans le trottoir

Ce plan ne vaut pas "PLAN à l'ACTE"
Les dimensions et surfaces exactes seront déterminées
par l'Administration du Cadastre et de la Topographie
Fond de plan Levé topographique, 13.10.03 Alpha Topo Luxembourg

Messieurs G. Biren & F. Simonis
L-9184 Schrandweiler

Plan d'aménagement particulier
à Schrandweiler, commune de Nommern


ZEYEN BAUMANN
Bureau d'Etudes en
Aménagement du Territoire
et Urbanisme
7-9, rue de Steinell
L-7254 Besselingue
Tél 33 02 04 / 33 01 13
Fax 33 28 86
E-mail: zeyen@zb.lu

**CHANTAL ZEYEN
PIERRE BAUMANN**
Aménageurs Urbains
Ingénieurs-conseils TUB

Plan des prescriptions
dimensionnelles et
infrastructures

échelle 1:500

22 juin 2004
Plan No: D3

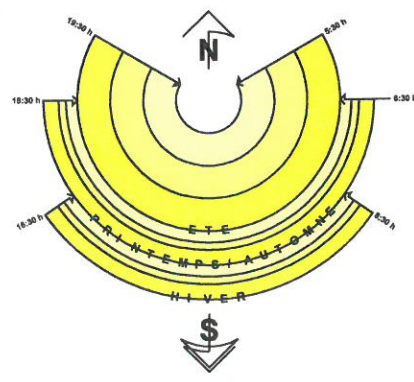

Aménagement
d'un nouvel accès
pour les machines
agricoles