




VUE EN PLAN

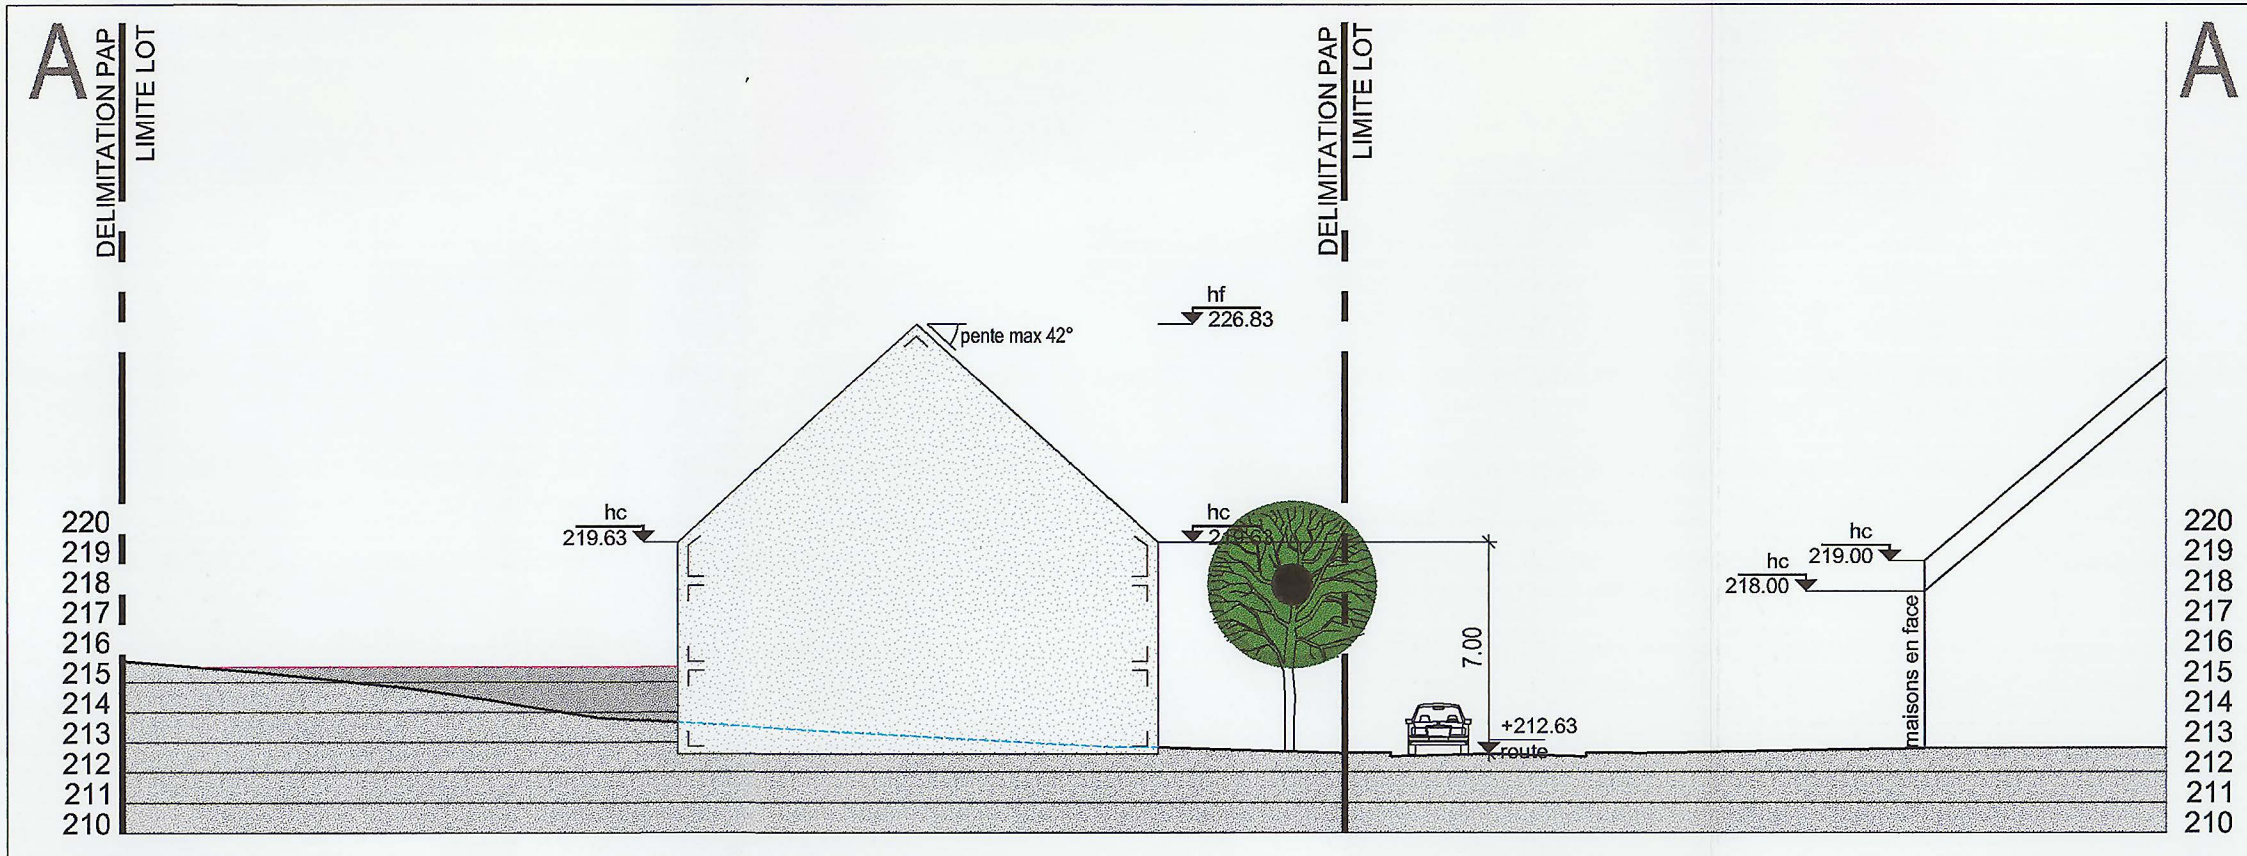

COUPE AA

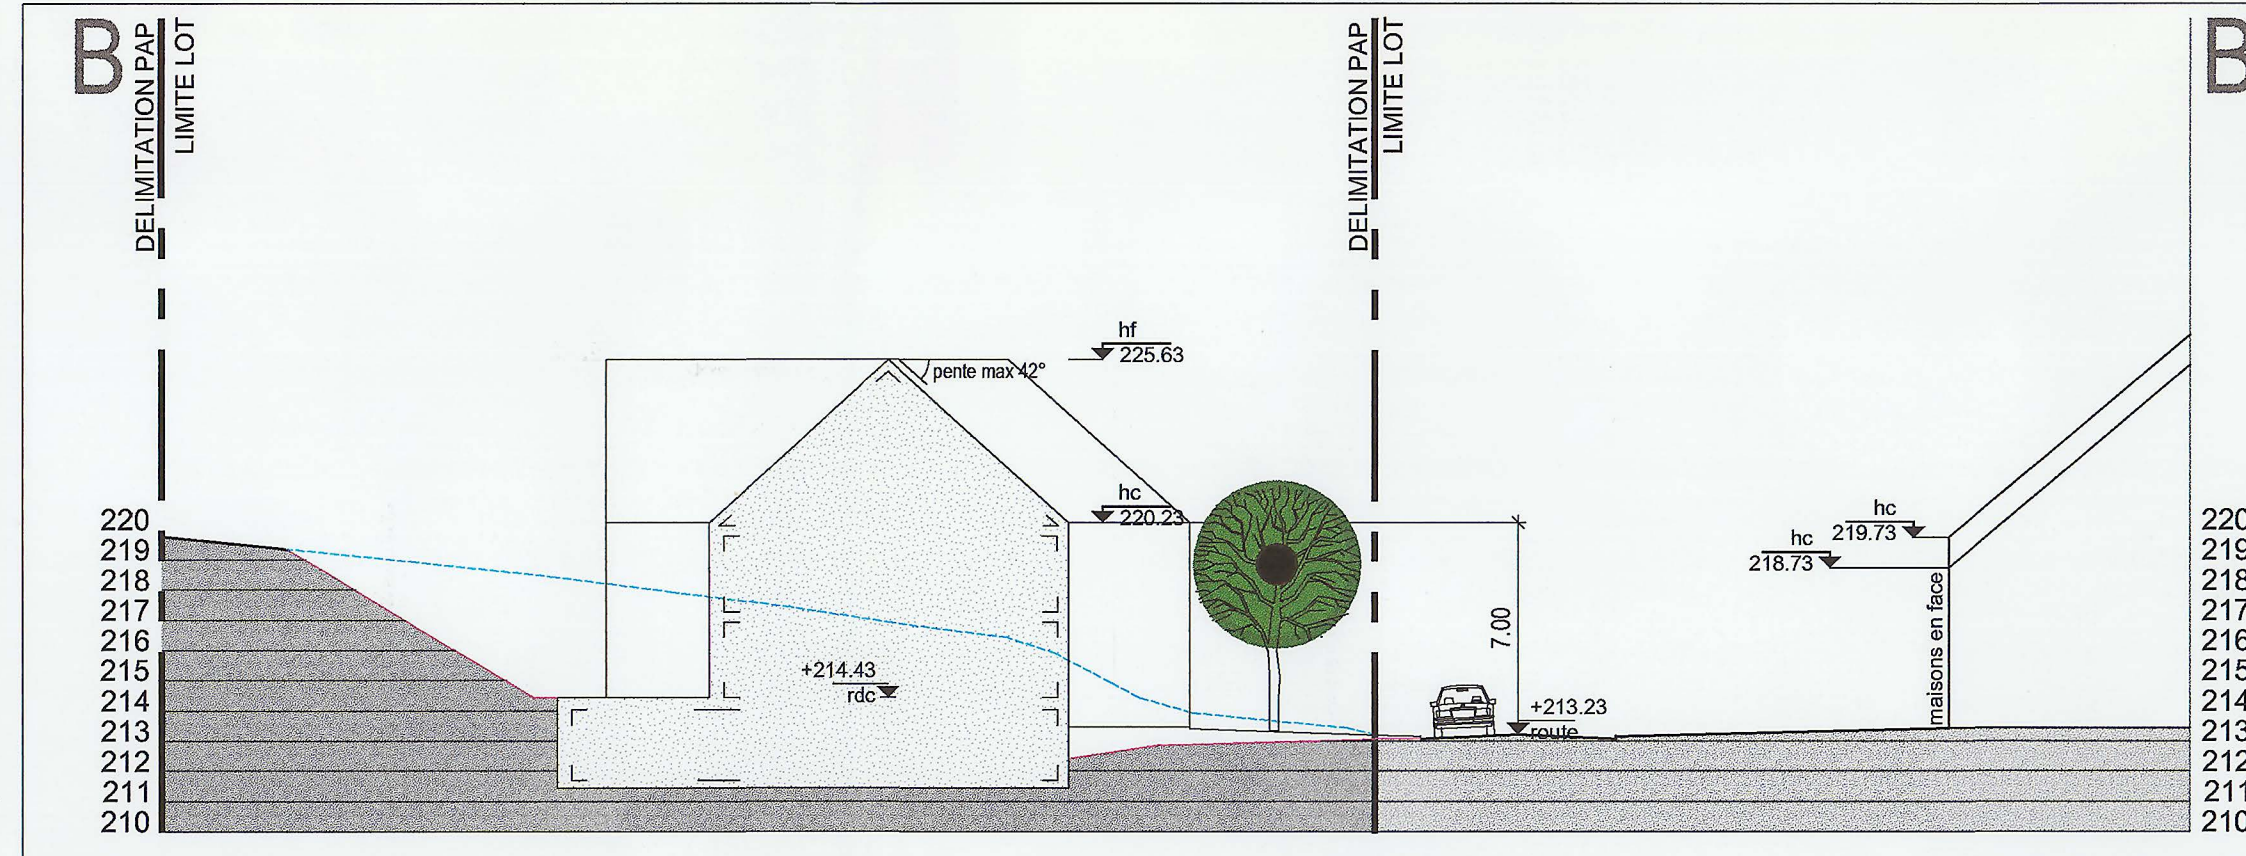


COUPE BB

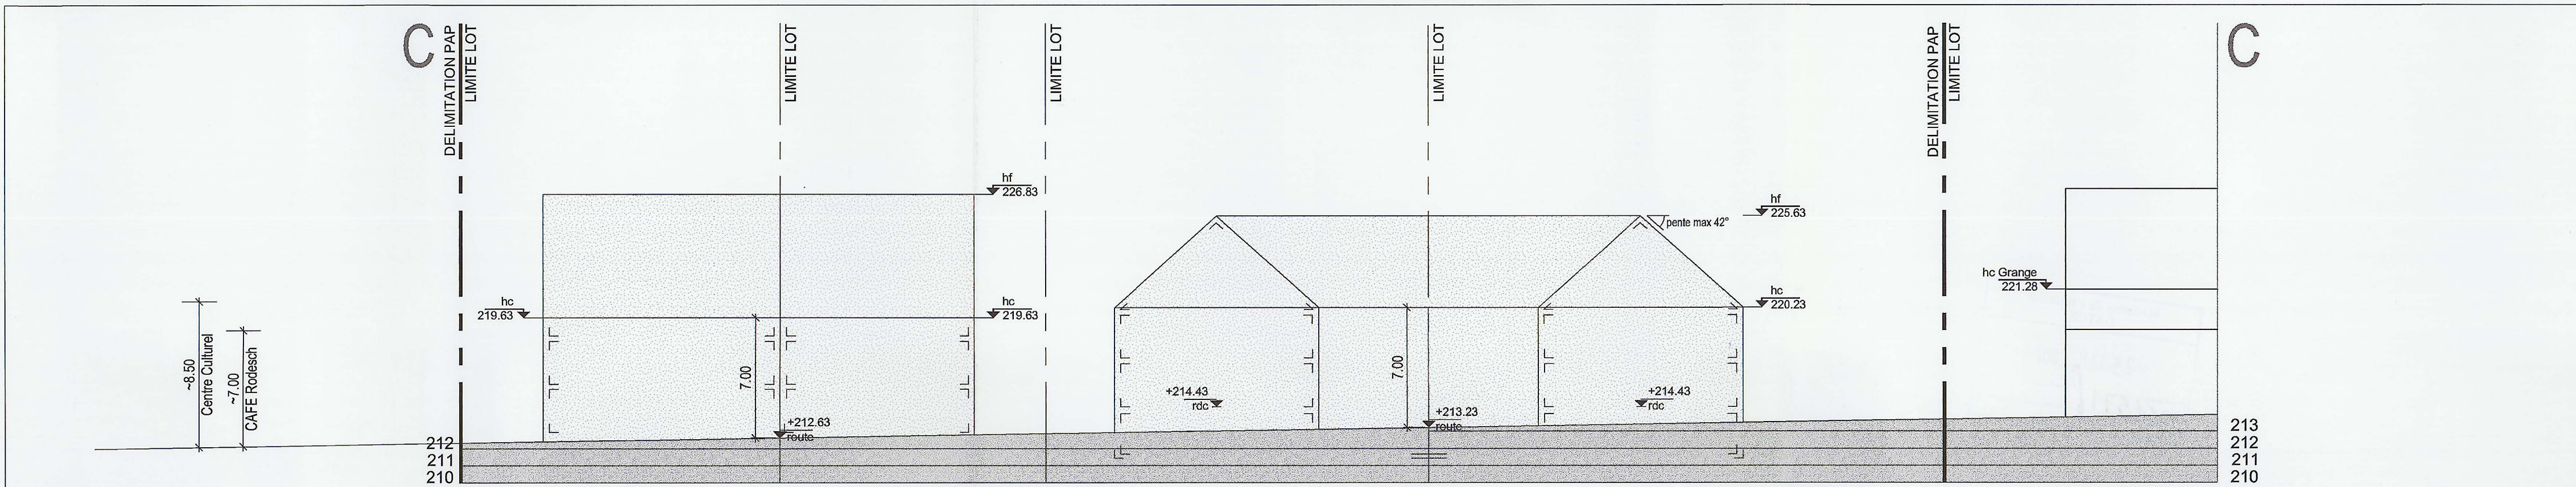

COUPE CC

LEGENDE:

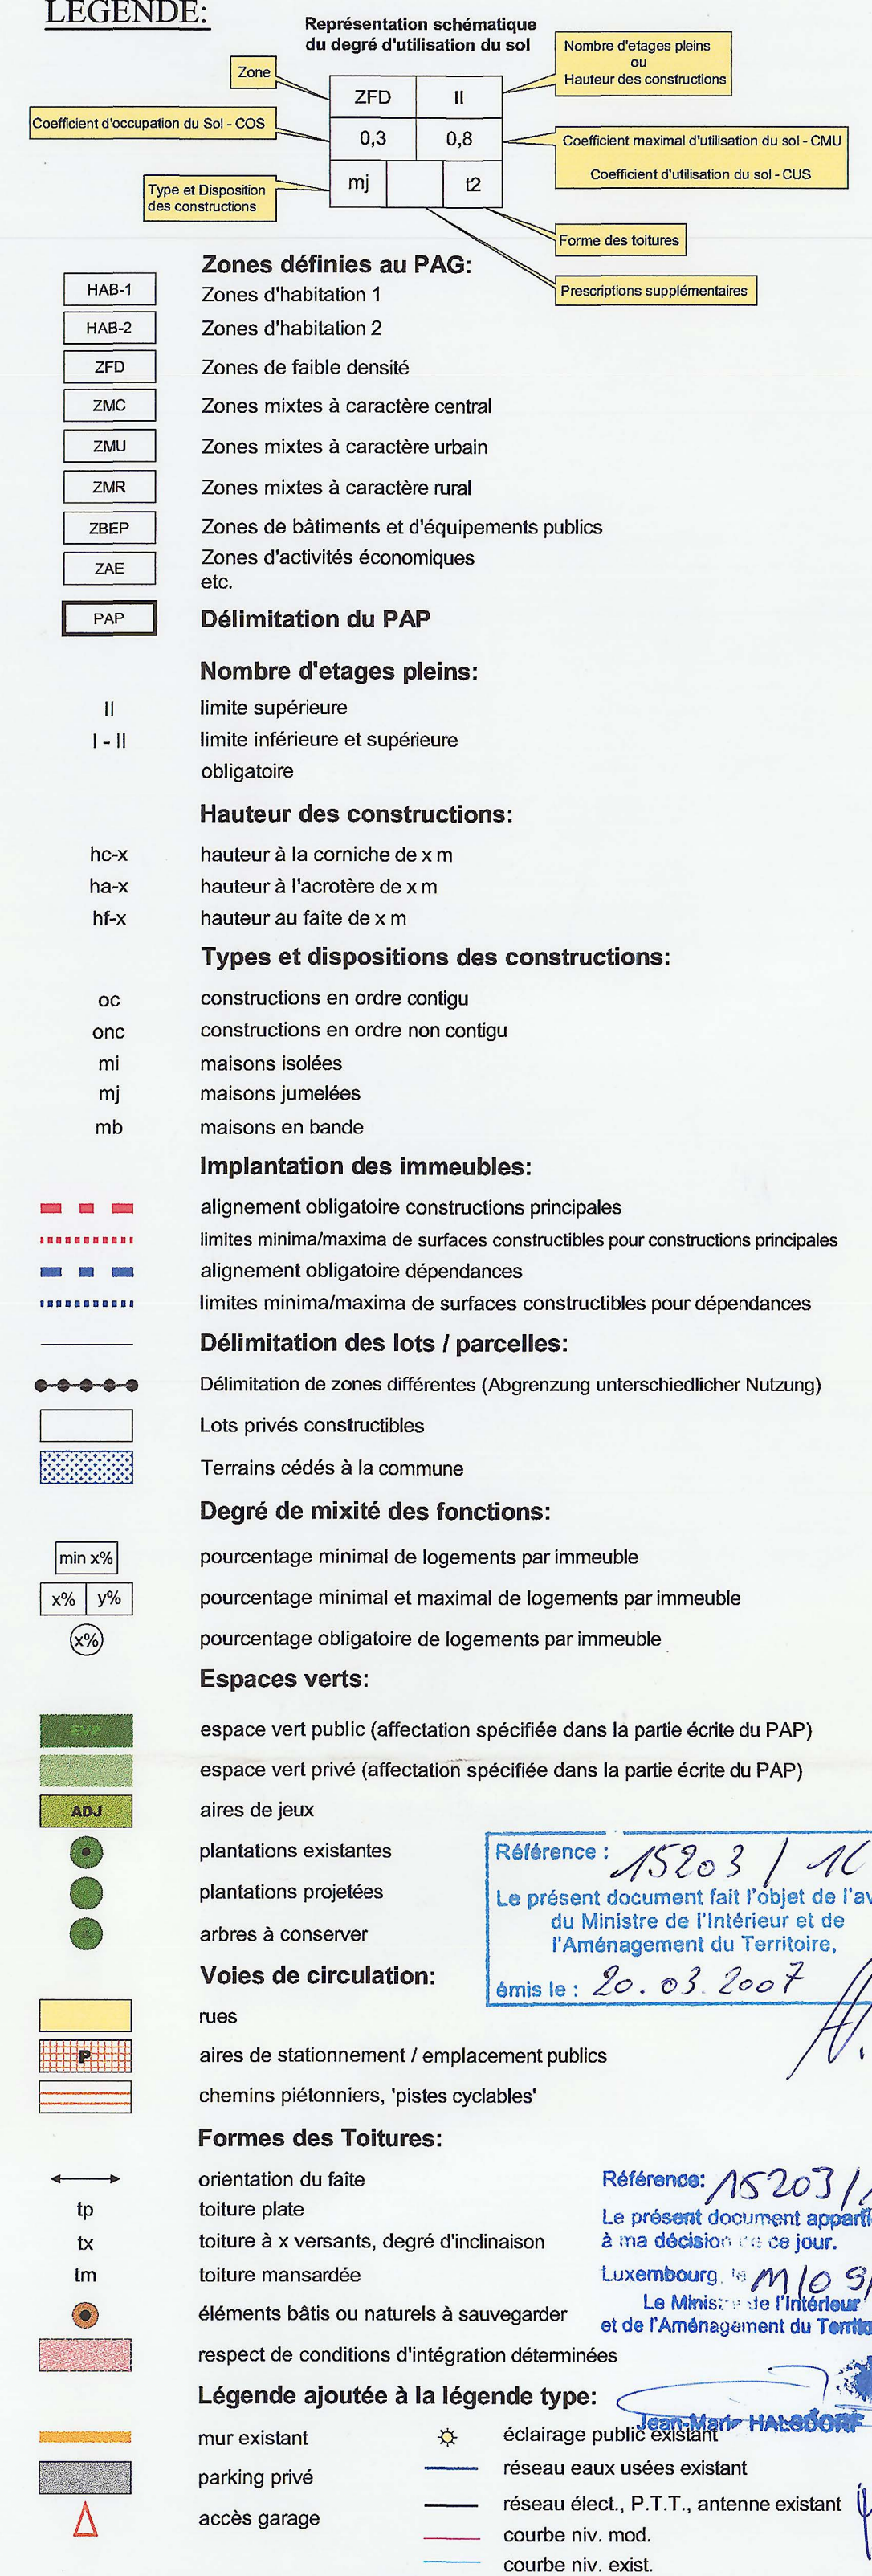

01c	21.03.06	modifications suivant lettre commune
01d	14.12.06	modifications suivant délibérations du Conseil Communal du 23.10.06
INDICE	DATE	MODIFICATION
M. OUVRAGE : HOUSE CONCEPT S.A.		
PROJET : PLAN D'AMENAGEMENT PARTICULIER "in Eeschberg" à Cruchten		
OBJET : VUE EN PLAN ET COUPES		Date : 14.12.2006
SEGEDO S.A. 9, rue Principale - L-9184 SCHIRONDWILLER Tél: 89 94 94 85 Fax: 26 88 21 95 E-mail: jmitgen@pt.lu		Echelle: 1/250
DECKER, LAMMAR & ASSOCIÉS ARCHITECTURE D'INTERIEUR 10, rue de la Gare - L-1011 LUXEMBOURG Tél: 21 11 11 11 Fax: 21 11 11 11 E-mail: info@decker-lammar.com		N° DU PLAN: PAP-01d
TOUTES LES MESURES SONT A VERIFIER SUR PLACE PAR L'ENTREPRENEUR		