

**FOND DE PLAN**  
Composé sur la base du PCH 2015, de la BD-L-ORTHO 2013 et 2016, de la BD-L-TC 2007


- Limite communale
- Limite parcellaire
- Bâtiment existant projeté | Bâtiment supplémentaire à titre indicatif (projeté 2015 et 2016)
- Ruissseau | Ruissseau souterrain ou temporaire
- Surface hydro-terrestre permanente
- Courbe de niveau (équidistance 5m)

**PLANS D'AMÉNAGEMENT PARTICULIER**

**Délimitation des plans d'aménagement particulier "quartier existant"**

- QE-ER** - espace résidentiel
- QE-EV1** - espace villageois 1
- QE-EV2** - espace villageois 2
- QE-E** - équipements
- QE-A** - activités
- QE-L** - sports et loisirs (L 1, L 2, L 3.1, L 3.2, L 3.3)

**Zones destinées à être urbanisées (non soumises aux plans d'aménagement particulier "quartier existant")**

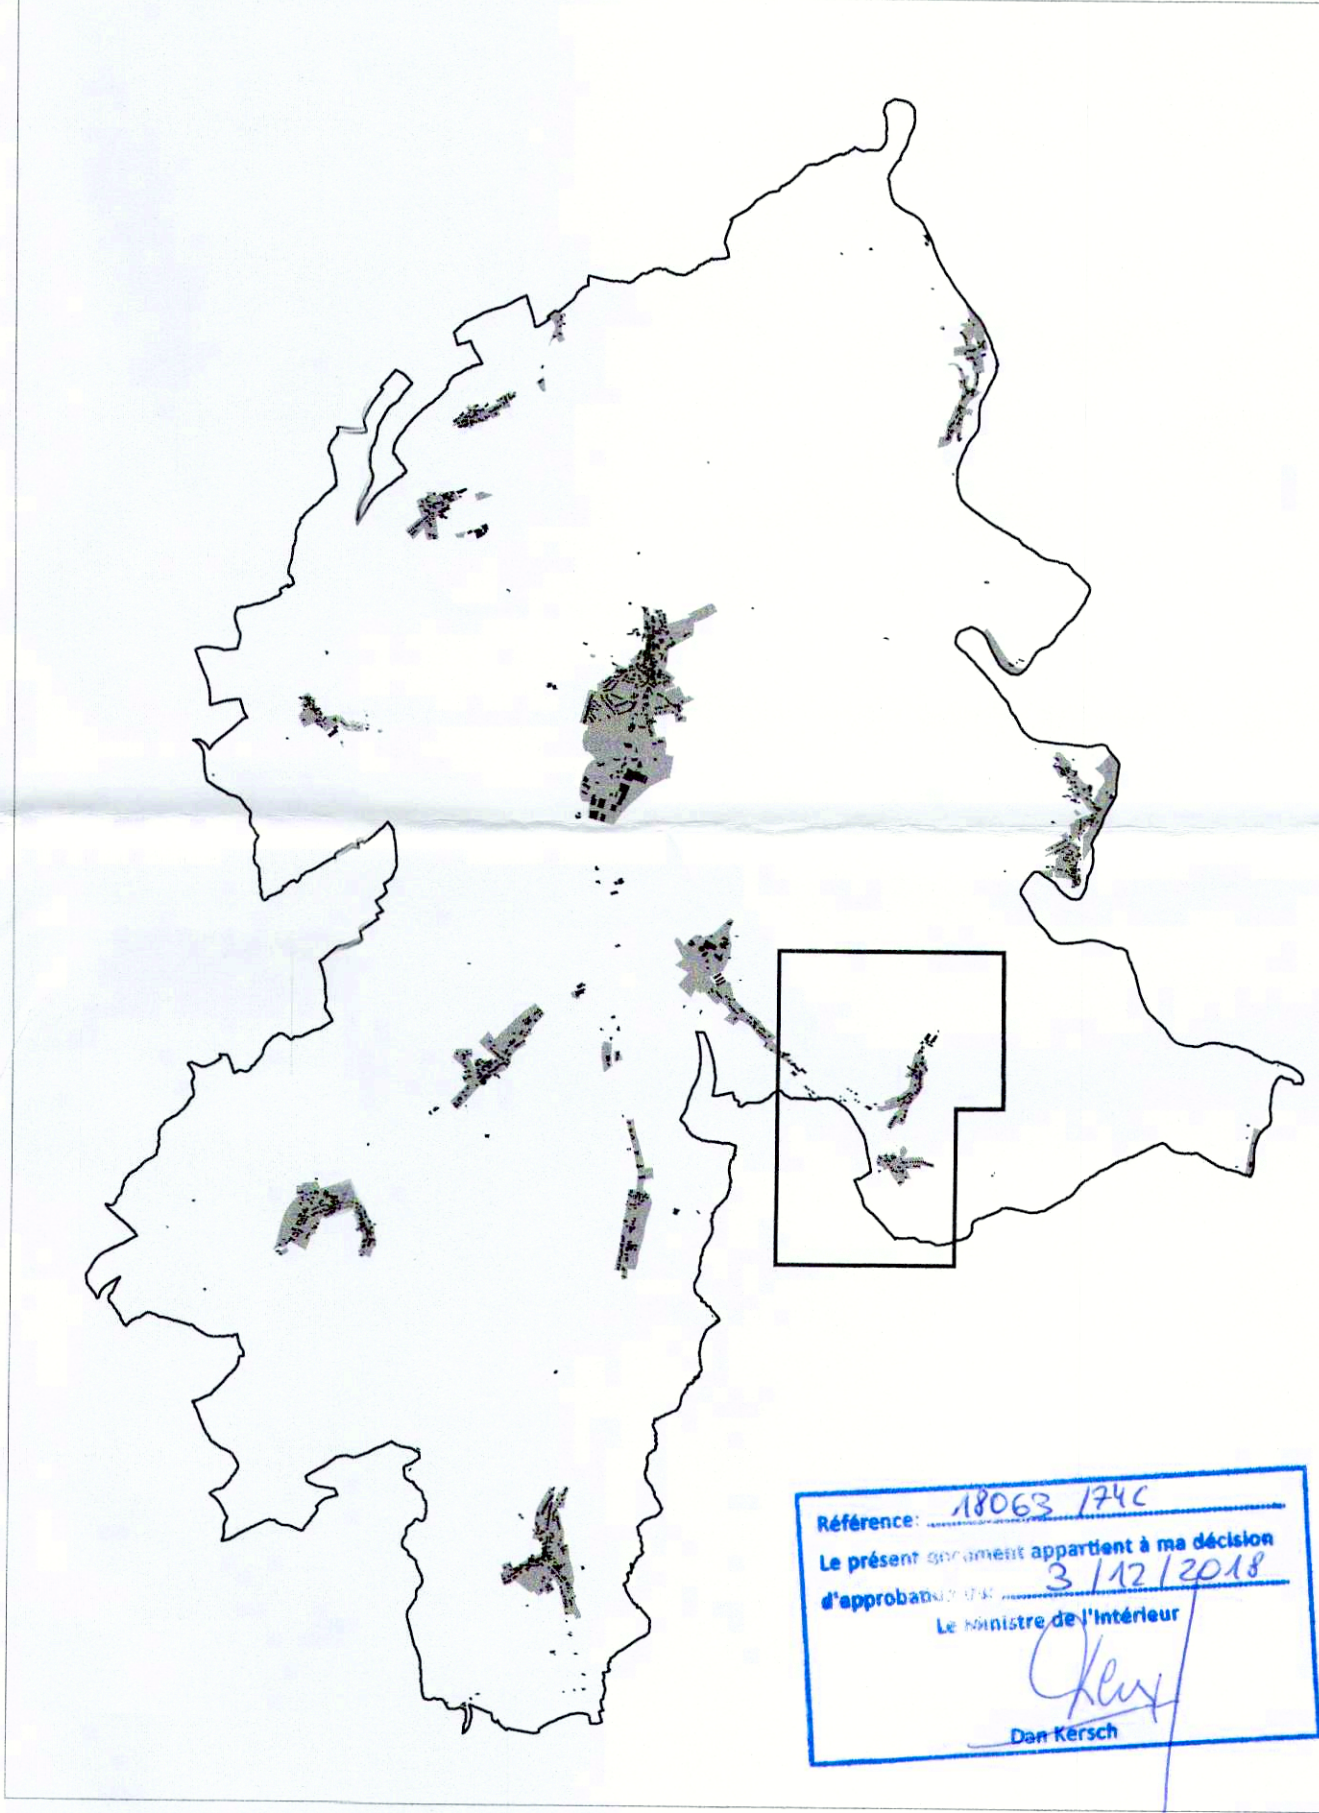

Ref. n°: 18063/74C		
Avis de la Cellule d'Évaluation		26.10.2017
Vote du Conseil Communal		
Approbation du Ministère de l'Intérieur		
PCH 2016 - ORIGINE CADASTRE, DROITS RÉSERVÉS À L'ÉTAT DU GRAND-DUCHÉ DE LUXEMBOURG		
BD-L-TC 2007 et 2010 - ORIGINE CADASTRE, DROITS RÉSERVÉS À L'ÉTAT DU GRAND-DUCHÉ DE LUXEMBOURG		
CDL 10-11, 2. M. de l'Urbanisme, 1124 Luxembourg, Tél.: (+352) 29 48 41 29, Fax: (+352) 29 48 41 27, Mail: info@cdl.lu		
<b>Concept Conseil Communication</b> en urbanisme, aménagement du territoire et environnement		
Notre dossier: Administration communale de Parc Hosingen		
Projet: Plans d'Aménagement Particulier "Quartier Existant"		
Plan: Plan de localisation PAP QE - Wahlhausen et Akescht		
Modifications	de	Date
Plan après avis et réclamations	C. Rabe	07.06.2018
Echelle: 1 / 2.500	Plan n°: 1208_pap-qe_WA	
Index: A	Date: 07.06.2017	
Élaboré: C. Rabe	Contrôlé: U. Trullinger	Validé: U. Trullinger