

lot 1		max 2 niv. 5.00 a 6.50m	
0,14		0,27	
mj		t2 32° a 38°	

lot 2		max 2 niv. 5.00 a 6.50m	
0,27		0,55	
mj		t2 32° a 38°	

lot 3		max 2 niv. 5.00 a 6.50m	
0,25		0,50	
mj		t2 32° a 38°	

lot 4		max 2 niv. 5.00 a 6.50m	
0,24		0,48	
mj		t2 32° a 38°	

lot 5		max 2 niv. 5.00 a 6.50m	
0,23		0,46	
mj		t2 32° a 38°	

lot 6		max 2 niv. 5.00 a 6.50m	
0,18		0,36	
mj		t2 32° a 38°	

lot 7		max 2 niv. 5.00 a 6.50m	
0,13		0,26	
mj		t2 32° a 38°	

lot 8		max 2 niv. 5.00 a 6.50m	
0,23		0,46	
mj		t2 32° a 38°	

lot 9		max 2 niv. 5.00 a 6.50m	
0,23		0,45	
mj		t2 32° a 38°	



lot 10		max 2 niv. 5.00 a 6.50m	
0,19		0,39	
mj		t2 32° a 38°	

lot 11		max 2 niv. 5.00 a 6.50m	
0,16		0,31	
mj		t2 32° a 38°	

lot 12		max 2 niv. 5.00 a 6.50m	
0,18		0,37	
mj		t2 32° a 38°	


lot 13		max 2 niv. 5.00 a 6.50m	
0,19		0,39	
mj		t2 32° a 38°	

lot 14		max 2 niv. 5.00 a 6.50m	
0,18		0,37	
mj		t2 32° a 38°	

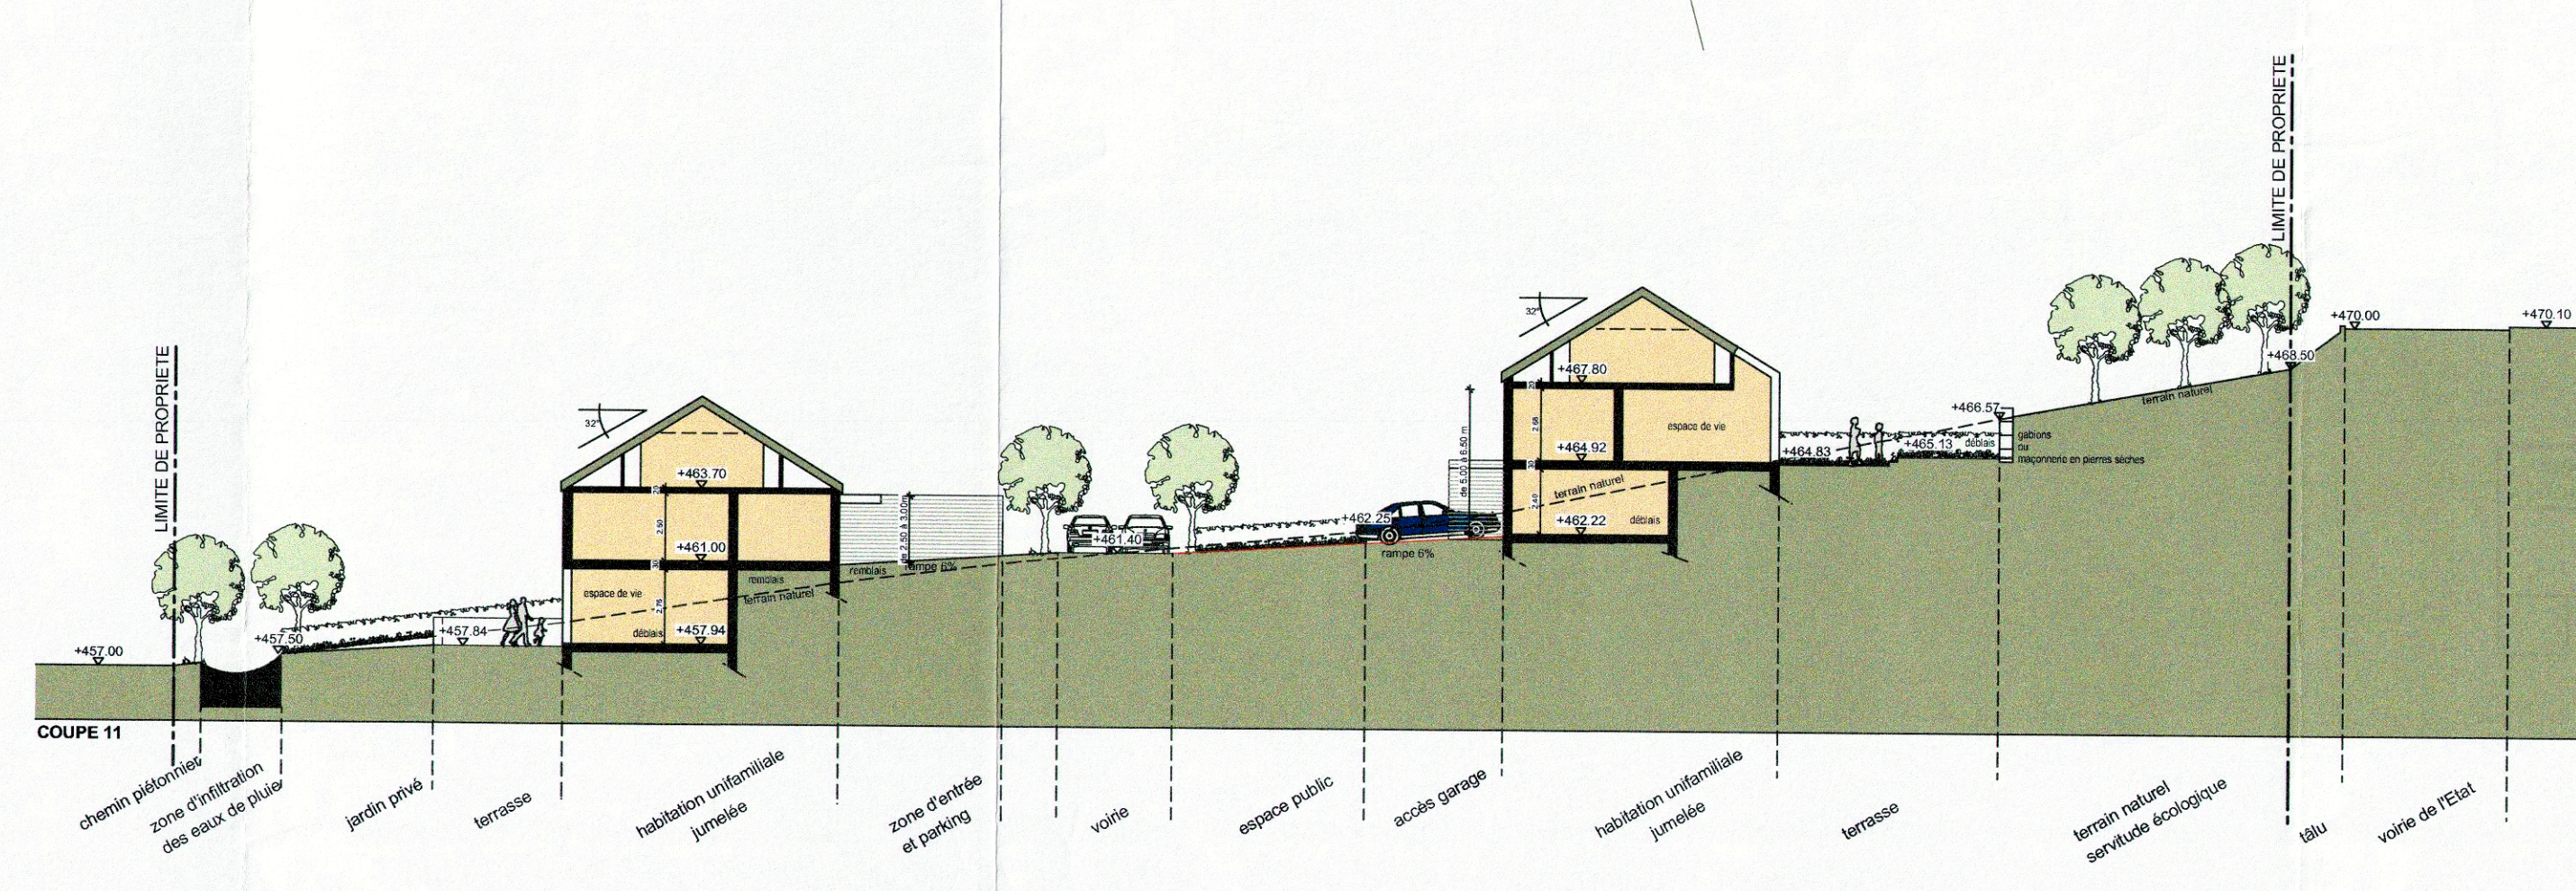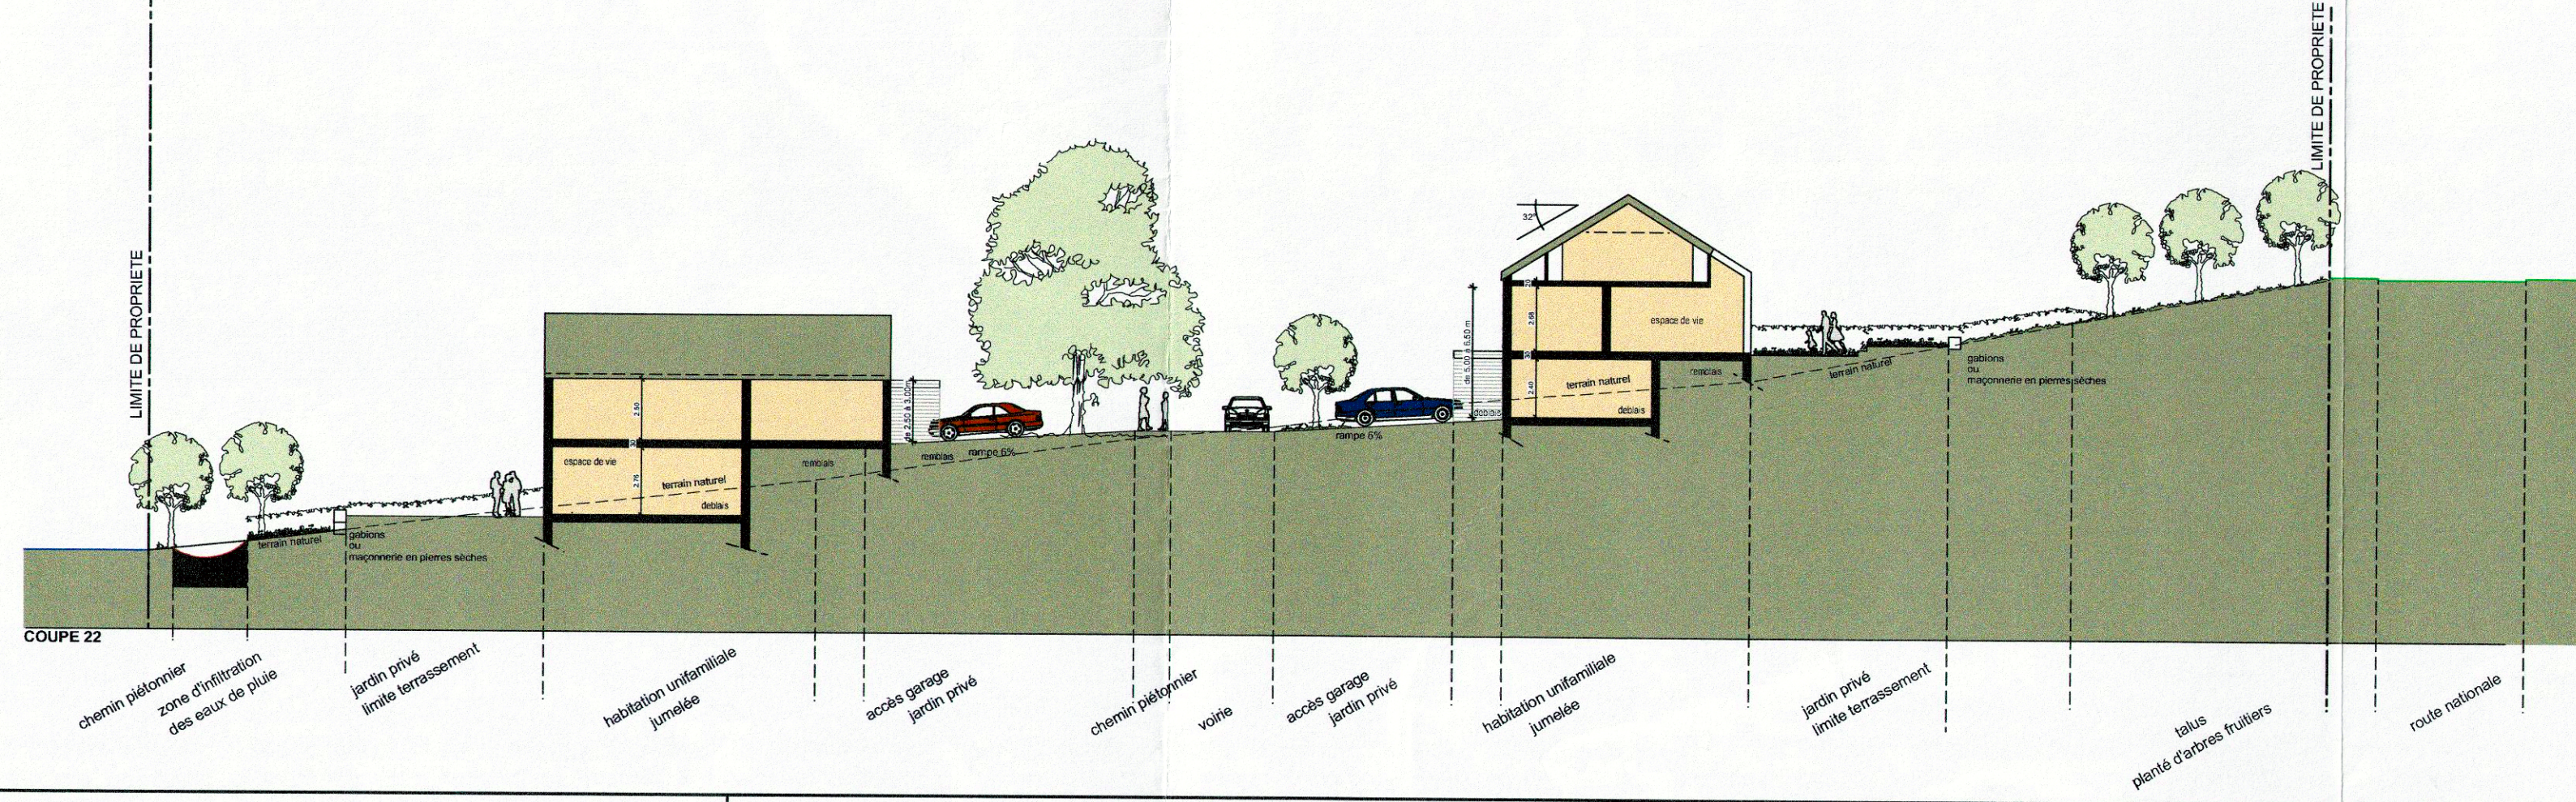

LEGENDE DU PROJET D'AMENAGEMENT PARTICULIER


Représentation schématique du degré d'utilisation
Valeurs moyennes pour l'ensemble du PA

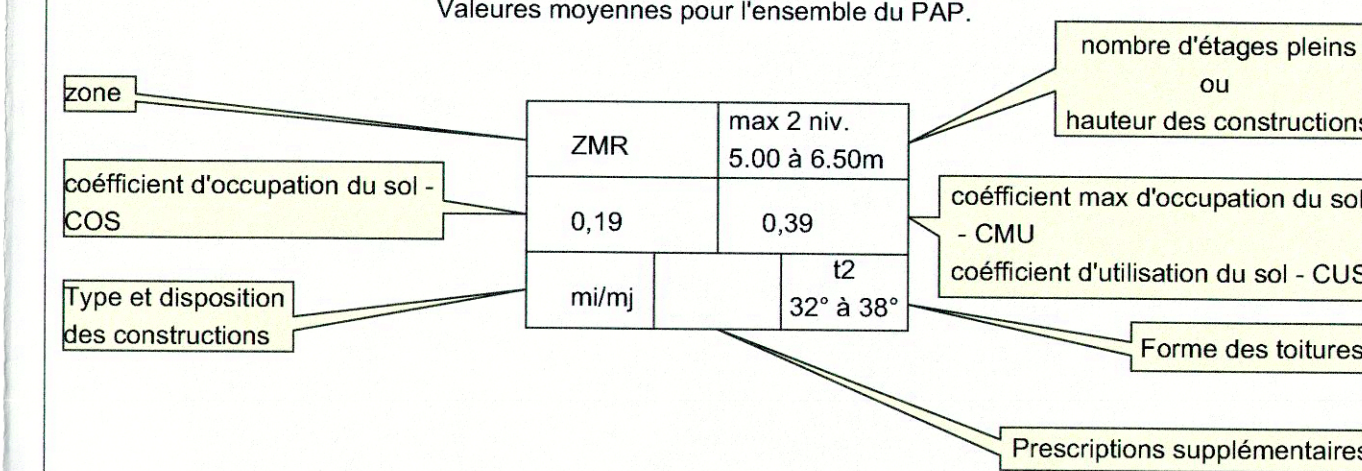


Zones définies au PAG




Voles de circulation

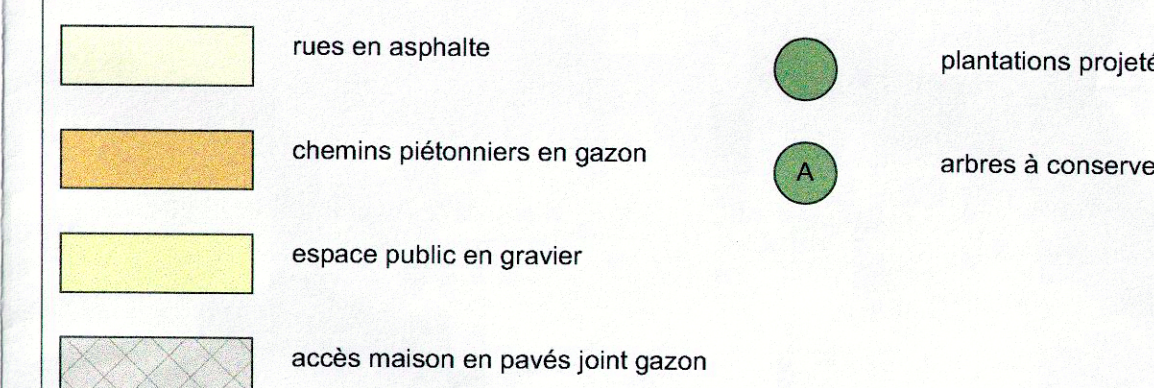

Espaces vert

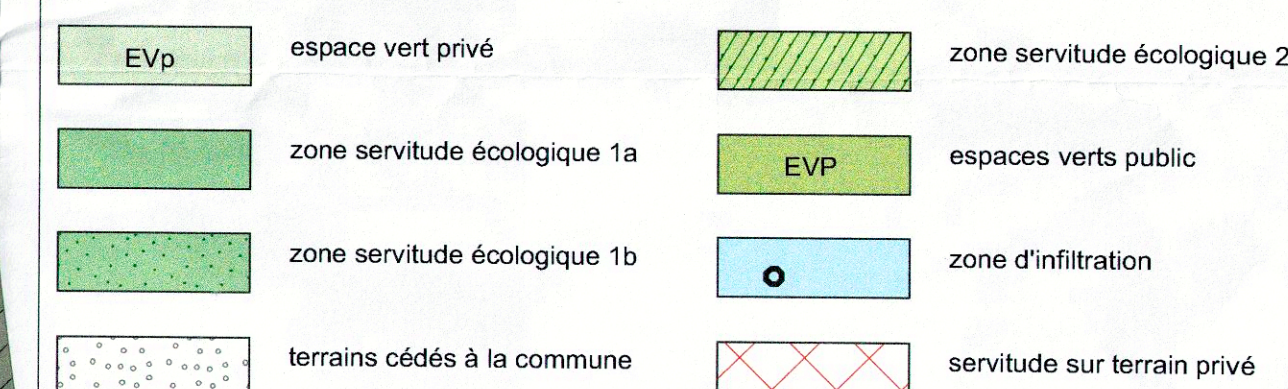

Implantation des immeuble

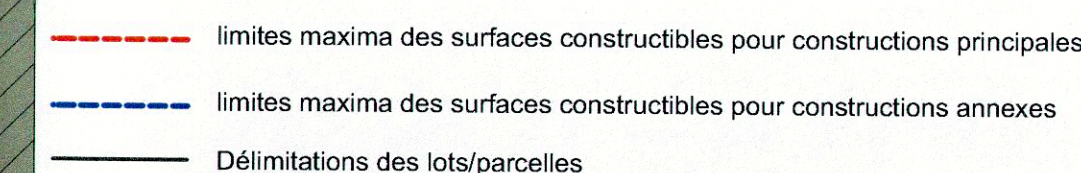

Nombre d'étages pleins

supérieur



Hauteur des constructions

hauteur à la corniche de 5.00m à 6.50m
hauteur du faite de 9.00 à 10.00 m

Type et disposition des construction

mi	maisons is
mj	maisons ju

Formes de toiture

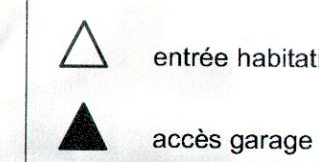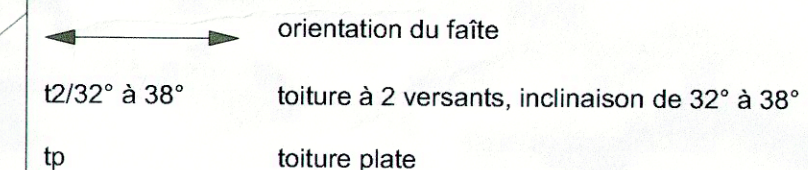

- Gartenplanung - Freiraumplanung - Landschaftsplanung -



Michael Klein, Dipl.-Ing. (FH)
Landschaftsarchitekt AKS
In Klein Mayen 12
66130 Saarbrücken
Tel: 06 81 / 59 59 39
Fax: 06 81 / 59 59 39

Référence: 16221/74
Le présent document appartient
à ma décision de ce jour.
Luxembourg, le 16/11/74
Le Ministre de l'Intérieur
et à la Grande Région

Jean-Marie HALSDORF

B	20.09.2010	si	-	modif suivant remarques de la commune du 20.09.2010
A	21.07.2010	si	-	modif suivant remarques ministère du 08.07.2010
IND.	DATE	DESSINE	VERIFIE	MODIFICATIONS

CE PLAN EST LA PROPRIÉTÉ EXCLUSIVE DE HOLWECK BINGEN ARCHITECTES, IL NE PEUT PAS ÊTRE DIVULGUÉ NI EXPLOITÉ SANS NOTRE ACCORD ÉCRIT, NI LE DESTINATAIRE, NI DES TIERS NE SONT AUTORISÉS À Y APPORTER DES CHANGEMENTS OU À L'UTILISER D'UNE FAÇON PÉJorative.

MAITRE D'OUVRAGE: PROMIL srl

Rues Ennescht Duerf & Haaptstrooss

ADRESSE DU CHANTIER: L-9830 Bockholtz, HOSINGEN

OBJET: PAP- Construction d'un lotissement

Plan d'aménagement particulier et coupes de principe

☐ AVANT-PROJET ☒ AUTORISATION ☐ PROJET D'EXECUTION ☐ DETAIL

HOLWECK BINGEN ARCHITECTES

23, rue de Stavelot L-9280 DIEKIRCH
T +352 80 89 68 F +352 80 99 01
projects@hba.lu www.hba.lu

DIEKIRCH LUXEMBOURG

DATE: 26.01.2010	DRESSE: m	CODE : P124	PLAN NO: 1334.02.00
ECH: 1/250	CONTOUR: PH		
FORMAT: A0		INDICE: B	