

1	ZC 0,2 mb	II 0,6 t2	hc - 7 hf - 12
2	ZC 0,4 mb	II 0,9 t2	hc - 7 hf - 12
3	ZC 0,4 mb	II 0,9 t2	hc - 7 hf - 12
4	ZC 0,4 mb	II 0,9 t2	hc - 7 hf - 12
5	ZC 0,4 mb	II 0,9 t2	hc - 7 hf - 12
6	ZC 0,3 mb	II 0,8 t2	hc - 7 hf - 12

VU ET APPROUVÉ,  
Le conseil communal  
Hoscheid, le

*[Signature]*

### Légende du projet d'aménagement particulier

(Légende-type du PAP, RGD du 25.10.2004, adaptée et développée)  
Représentation schématique du degré d'utilisation du sol:

MOYENNE PAP			
Zone	ZC	II	Nombre d'étage plein
COS suivant RGD	0,4	0,8	CMU moyen
	mb	t2	Forme des toitures

Type et disposition des constructions

Prescriptions supplémentaires

Délimitation du PAP

Nombre d'étages pleins:

IV  
I-II  
II

Hauteur des constructions:

hc - x  
ha - x  
hf - x

Types et dispositions des constructions:

oc  
onc  
mi  
mj  
mb

Implantation des immeubles:

Degré de mixité des fonctions:

Espaces verts:


Voies de circulation:

Formes des toitures:


Equipements:

Indications spécifiques:


N.B.:

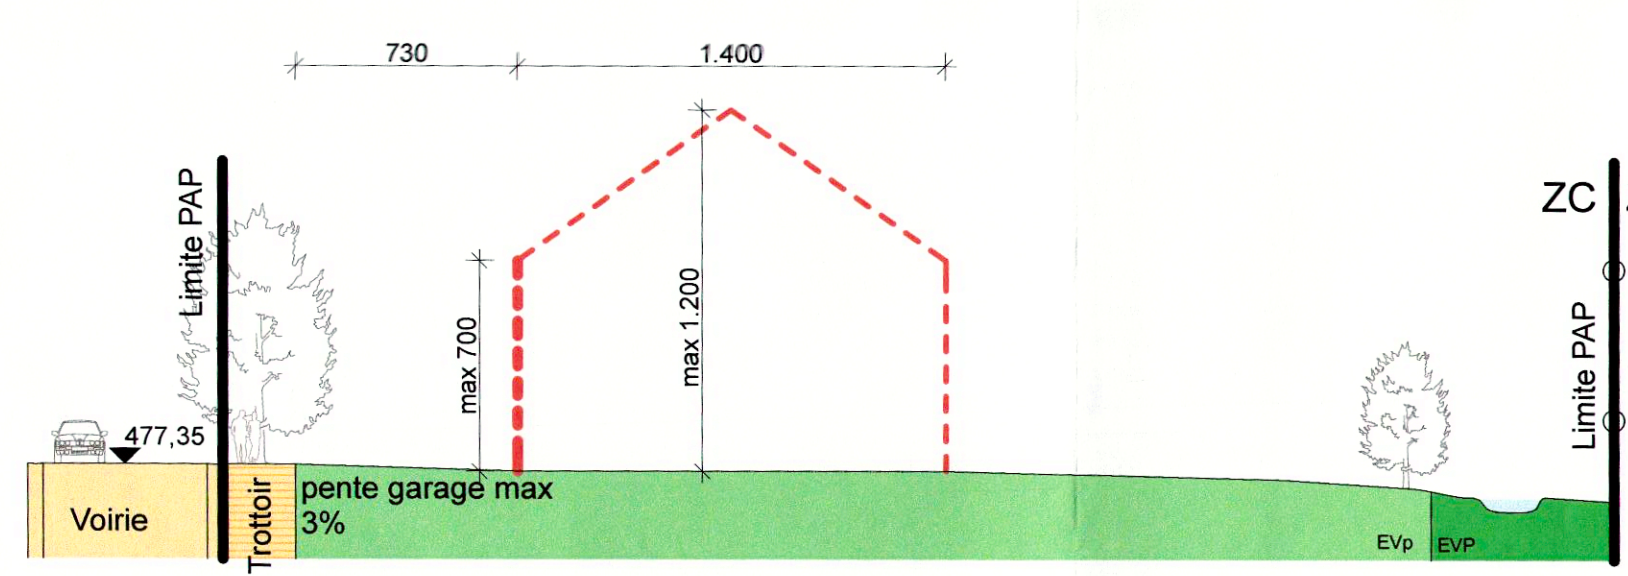

Coupe AA

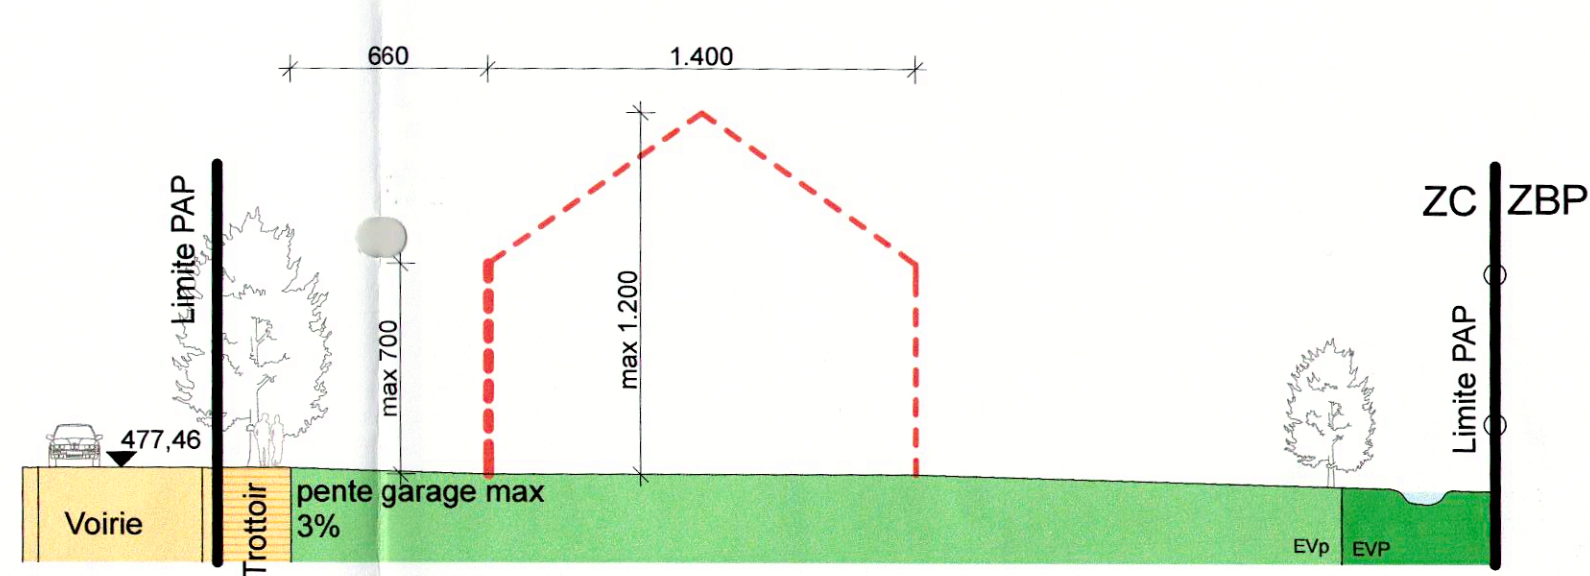

Coupe BB

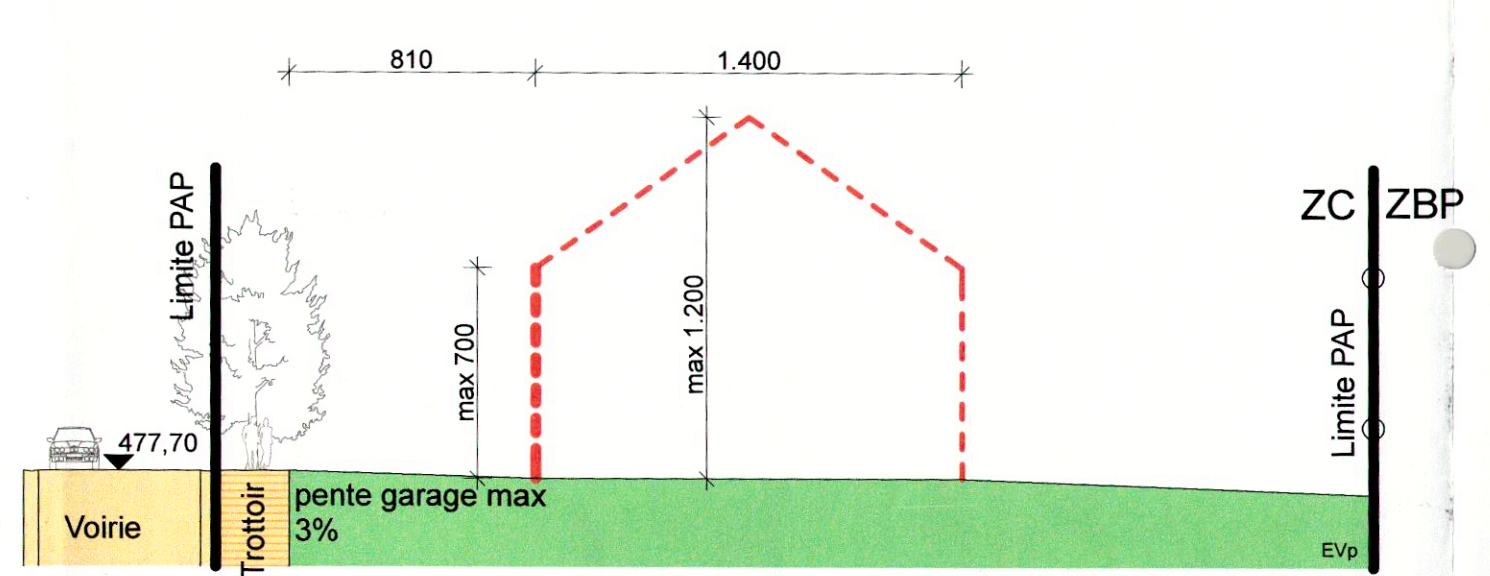

Coupe CC



Perspective à titre informatif



Perspective à titre informatif

INDEX	DATE DE MODIFICATION
1.2: Modification surface cédée à la commune	15 juin 2011
PROJET	MATRE DE L'OUVRAGE
PAP "OP DER HAAPTSTROOSS" COMMUNE DE HOSCHIED 6 maisons en bande cadastre: Sect. A 91/4376 & 91/4377	M. Louis & George BIRKEL 47, Avenue Pasteur L-2311 Luxembourg
STUDIOCONCEPT architecture&design	
64, rue de la Fontaine - L-9521 WILTZ - Tél: 26 95 32 65 - Fax: 26 95 32 66 - info@studioconcept.lu - www.studioconcept.lu	
Signature client	
Signature architecte	
PARTIE GRAPHIQUE	
RESPONSABLE PROJET MARC LINK/SEBASTIEN MAAS	INGENIEUR
CONTRÔLE PAR	DATE
M. L. / S.M.	16 décembre 2010
ECHELLE	N° DOSSIER
1/250	2009.B001
PHASE	INDEX
PAP	1.2