

		LOT / ILOT				
surface d'emprise au sol (m ²)		min.	max.	min.	max.	surface du lot / de l'ilot [ares]
surface du soclement du sol (m ²)		max.		min.	max.	surface constructible brute (m ²)
type de toiture						type et nombre de logements
type, disposition et nombre des constructions		max.	min.	max.		nombre de niveaux
						hauteur des constructions (m)

 délimitation du PAP

 délimitation des différentes zones du PAG

— — — — — terrain existant
— — — — — terrain remodelé

I, II, III, ...	nombre de niveaux pleins
+1,2,...R	nombre d'étages en retrait
+1,2,...C	nombre de niveaux sous combles
+1,2,...S	nombre de niveaux en sous-sol

Types, dispositions et nombre des constr

Types et nombres de logements

Formes de toiture

tp	toiture plate
tx (y%-z%)	toiture à x versants, degré d'inclinaison

- limites de surfaces constructibles pour constructions destinées au séjour prolongé
- alignement obligatoire pour dépendances
- limites de surfaces constructibles pour dépendances

Délimitation des lots / îlots

☐ lot projeté ☐ lot projeté

Degré de mixité des fonctions

(x%) pourcentage obligatoire en surface construite brute de logement par construction

 espace vert privé

Plantations et murets

Servitudes

==== servitude de type urbanistique

Infrastructures techniques


- III rétention à ciel ouvert pour eaux

Légende complémentaire


canalisation pour eaux mixtes existante

LOT 8		6.48 ares	
-	243	-	42
329	1-mi	-	1-
tp	ha-7.50	-	1S-

COUPE D - D

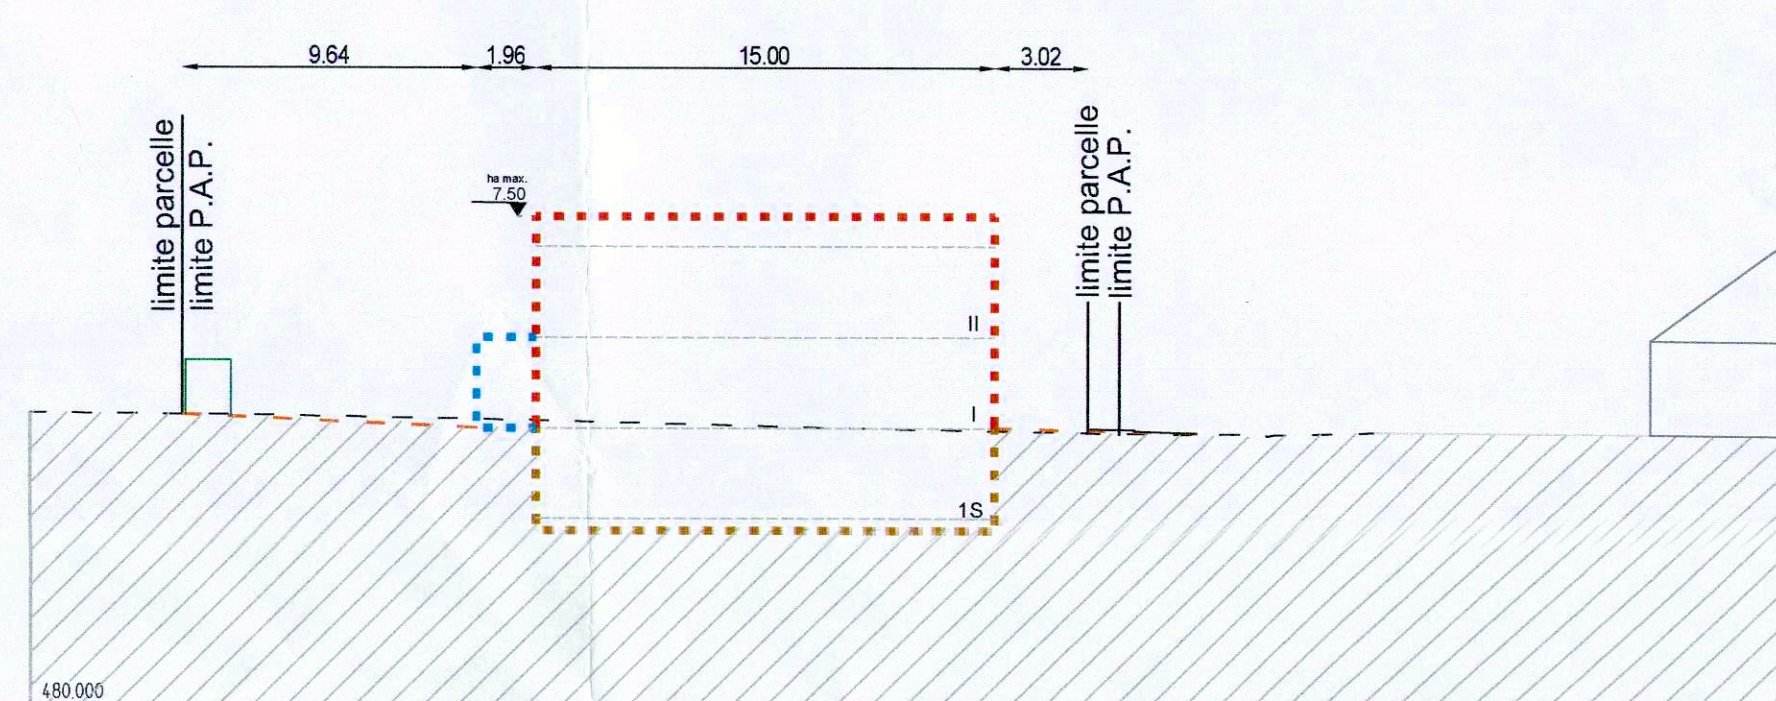

COUPE F - F

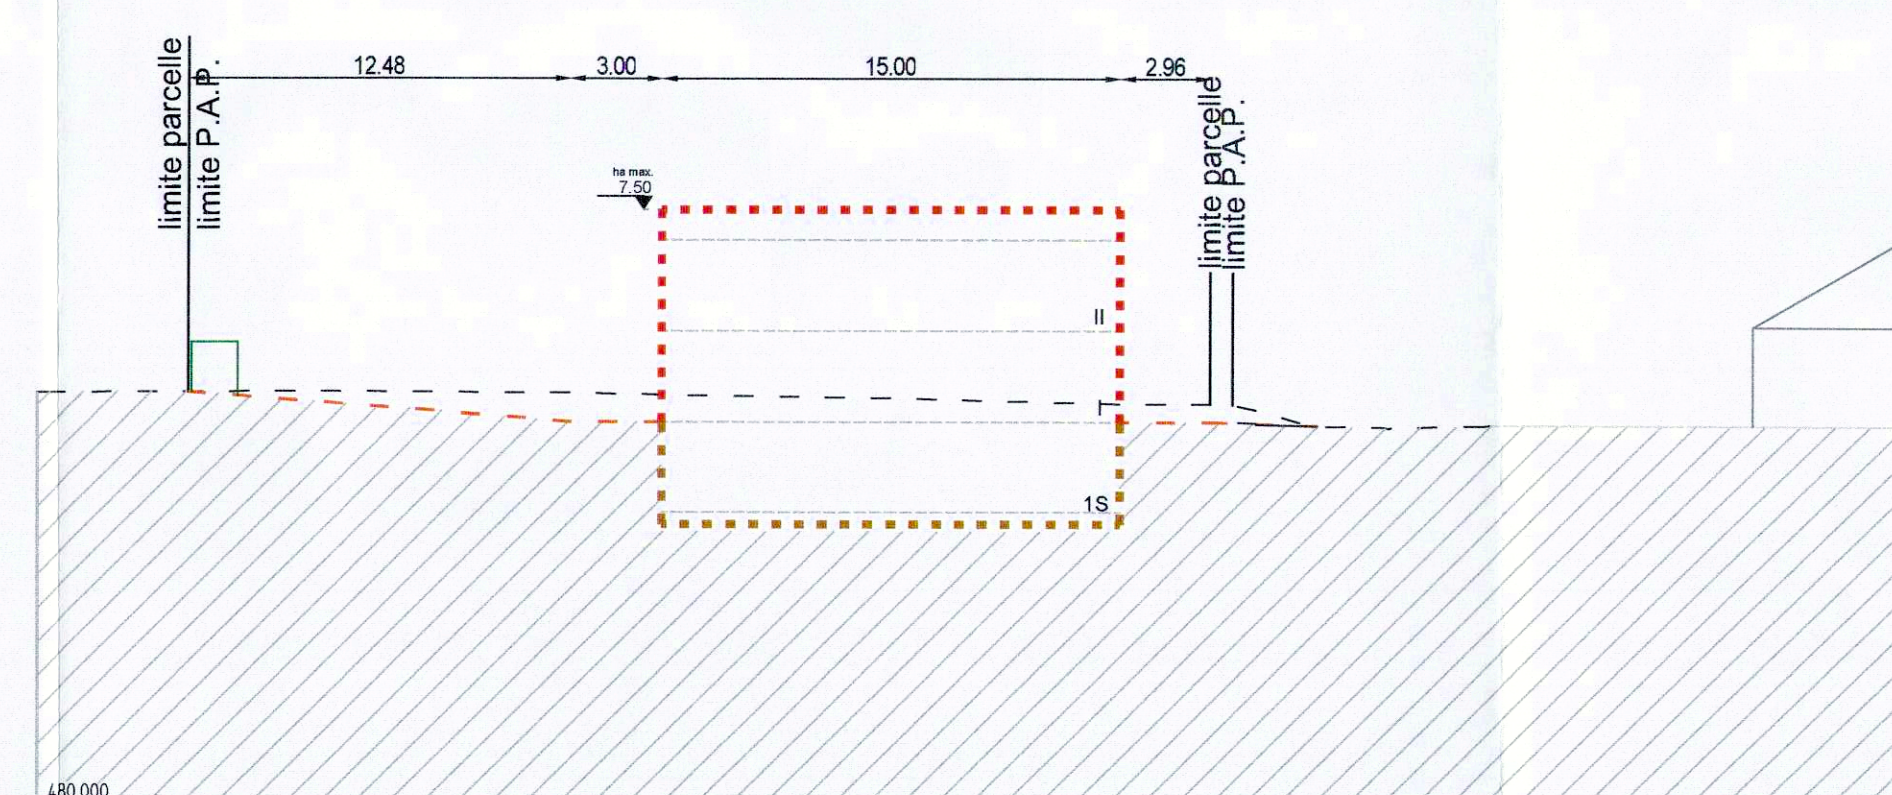[illegible]

Référence: 18623174C
Le présent document appartient à ma décision
d'approbation du: 29/10/2019
La Ministre de l'Intérieur

Thina Boerding

[illegible]