

Plans d'aménagement particulier "quartier existant" - Kohnenhof



FOND DE PLAN
Composé sur la base du PCN 2016, de la BD-LORTHO 2013 et 2016, de la BD-L-TC 2007


- Limite communale
- Limite parcellaire
- ▨ Bâtiment existant (PCN 2016) | Bâtiment supplémentaire à titre indicatif (Orthophoto 2013 et 2016)
- Ruisseau | Ruisseau souterrain ou temporaire
- Surface hydro-terrestre permanente
- Courbe de niveau (équidistance 5m)

PLANS D'AMÉNAGEMENT PARTICULIER

Délimitation des plans d'aménagement particulier "quartier existant"

- QE_ER - espace résidentiel
- QE_EV 1 - espace villageois 1
- QE_EV 2 - espace villageois 2
- QE_E - équipements
- QE_A - activités
- QE_L - sports et loisirs (L 1, L 2, L 3.1, L 3.2, L 3.3)

Zones destinées à être urbanisation (non soumises au plans d'aménagement particulier "quartier existant")

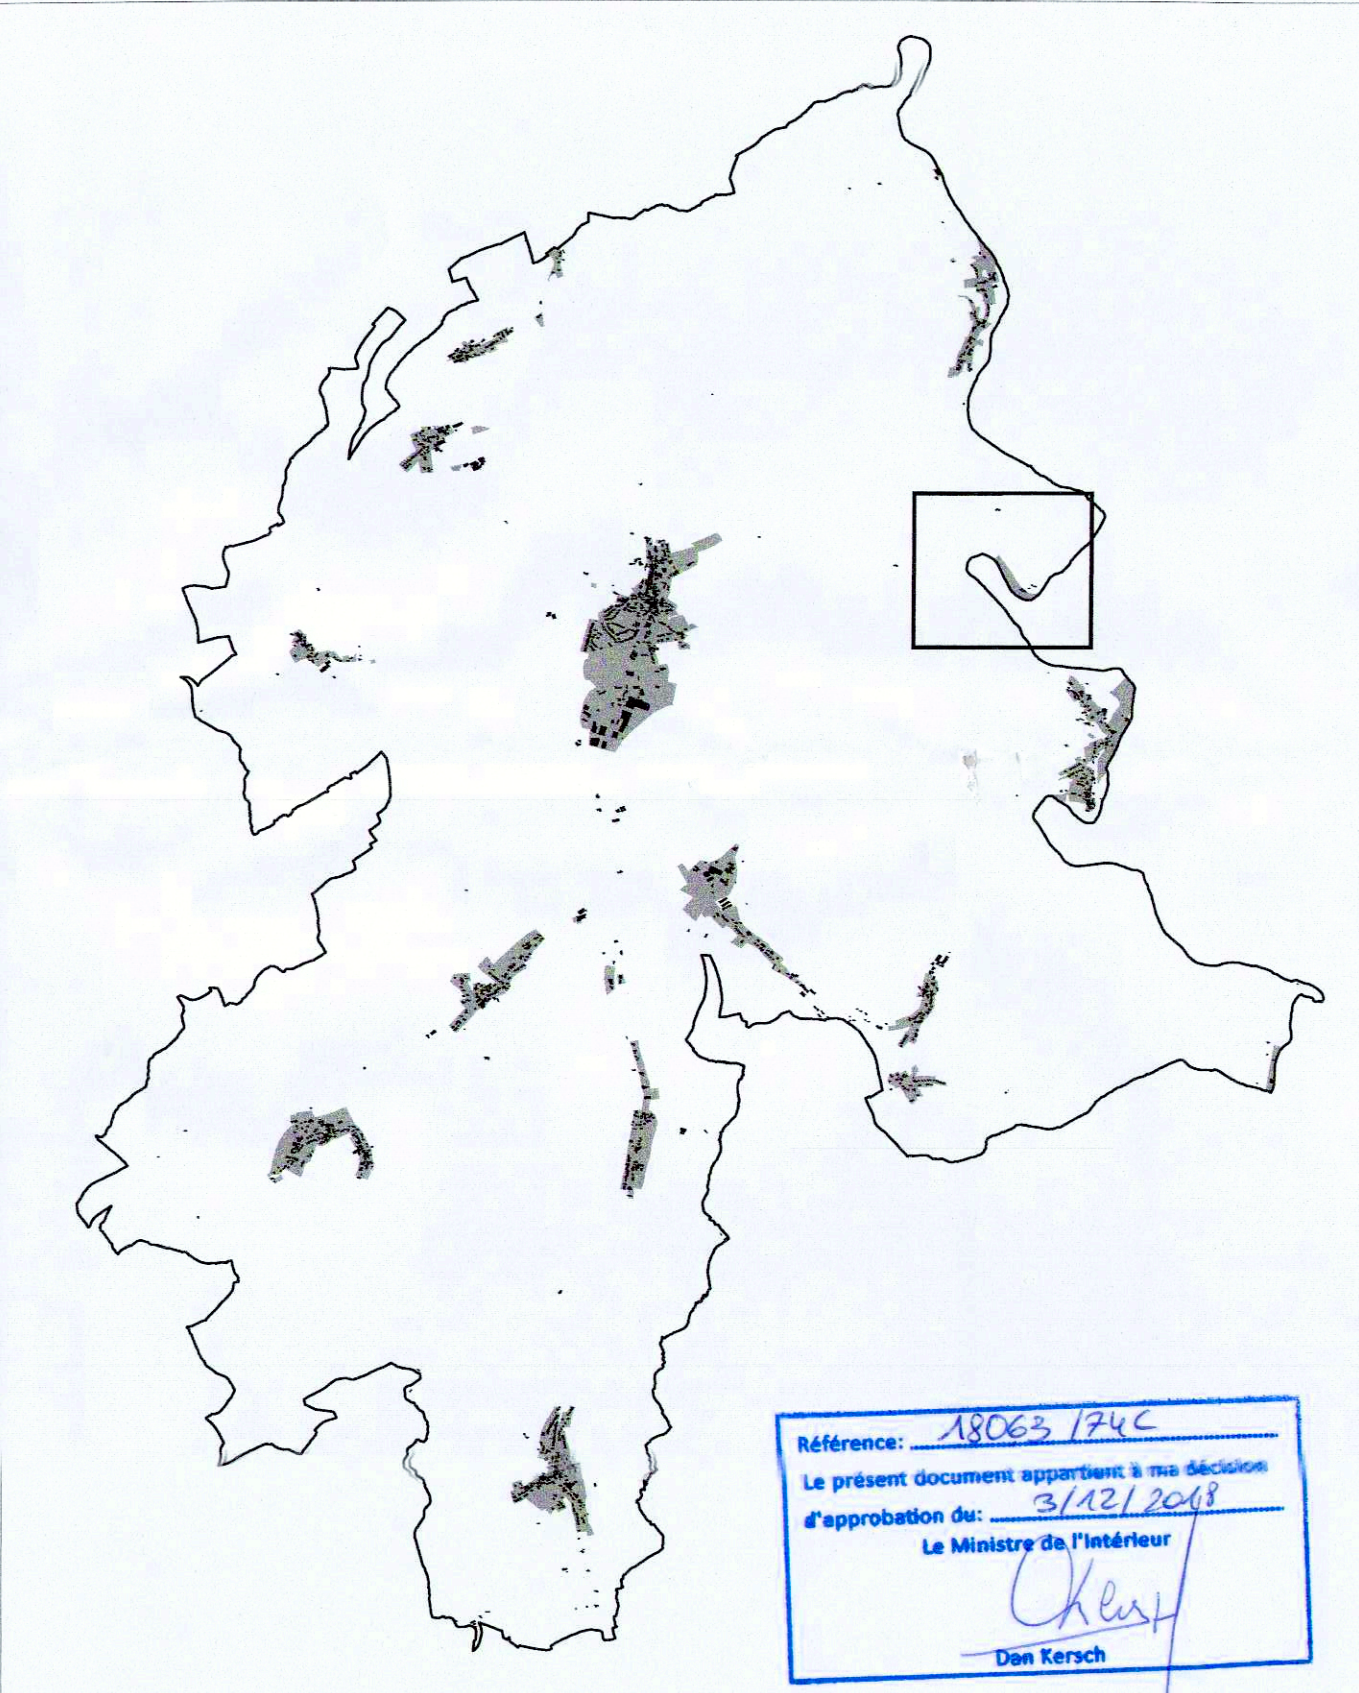

Ref. n°: 18063/74C	
Avis de la Cellule d'Evaluation	26.10.2017
Vote du Conseil Communal	-
Approbation du Ministre de l'Intérieur	-

PCN 2016 - ORIGINE CADASTRE; DROITS RESERVE A L'ETAT DU GRAND DUCHÉ DE LUXEMBOURG
BD-L-TC 2007 et 2010 - ORIGINE CADASTRE; DROITS RESERVE A L'ETAT DU GRAND DUCHÉ DE LUXEMBOURG

COncEpt COncil COmmunication
en urbanisme, aménagement du territoire et environnement

CO3 s.r.l.
3, bd. de l'Alzette
L-1124 Luxembourg
Tel.: (+352) 26 68 41 29
Fax: (+352) 26 68 41 27
Mail: info@co3.lu

Maitre d'ouvrage: Administration communale de Parc Hosingen

Projet: Plans d'Aménagement Particulier "Quartier Existant"

Objet: Plan de localisation PAP QE - Kohnenhof

Modifications	de	Date	Indice
Plan après avis et réclamations	C. Rabe	07.06.2018	A

Echelle: 1 / 2.500	Plan n°: 1208 pap-qe KO
Indice: A	Date: 07.06.2017
Elaboré: C. Rabe	Contrôlé: U. Truffner
	Validé: U. Truffner

Chaque modification introduite ou supprimée doit être précédée d'un "A" ou d'un "B" et suivie d'un numéro de modification. Ce plan ne peut être reproduit, ni en tout ou en partie, ni par quelque moyen que ce soit (photocopie, tirage, etc.) sans la permission écrite de l'auteur.