

Plans d'aménagement particulier "quartier existant" - Schinker



FOND DE PLAN

Composé sur la base du PCN 2016, de la BD-L-ORTHO 2013 et 2016, de la BD-L-TC 2007


- Limite communale
- Limite parcellaire
- ▨ Bâtiment existant (PCN 2016) | Bâtiment supplémentaire à titre indicatif (Orthophoto 2013 et 2016)
- - - Ruissseau | Ruissseau souterrain ou temporaire
- Surface hydro-terrestre permanente
- Courbe de niveau (équidistance 5m)

PLANS D'AMÉNAGEMENT PARTICULIER

Délimitation des plans d'aménagement particulier "quartier existant"

- QE ER - espace résidentiel
- QE EV 1 - espace villageois 1
- QE EV 2 - espace villageois 2
- QE E - équipements
- QE A - activités
- QE L - sports et loisirs (L 1, L 2, L 3.1, L 3.2, L 3.3)

Zones destinées à être urbanisées (non soumises au plan d'aménagement particulier "quartier existant")

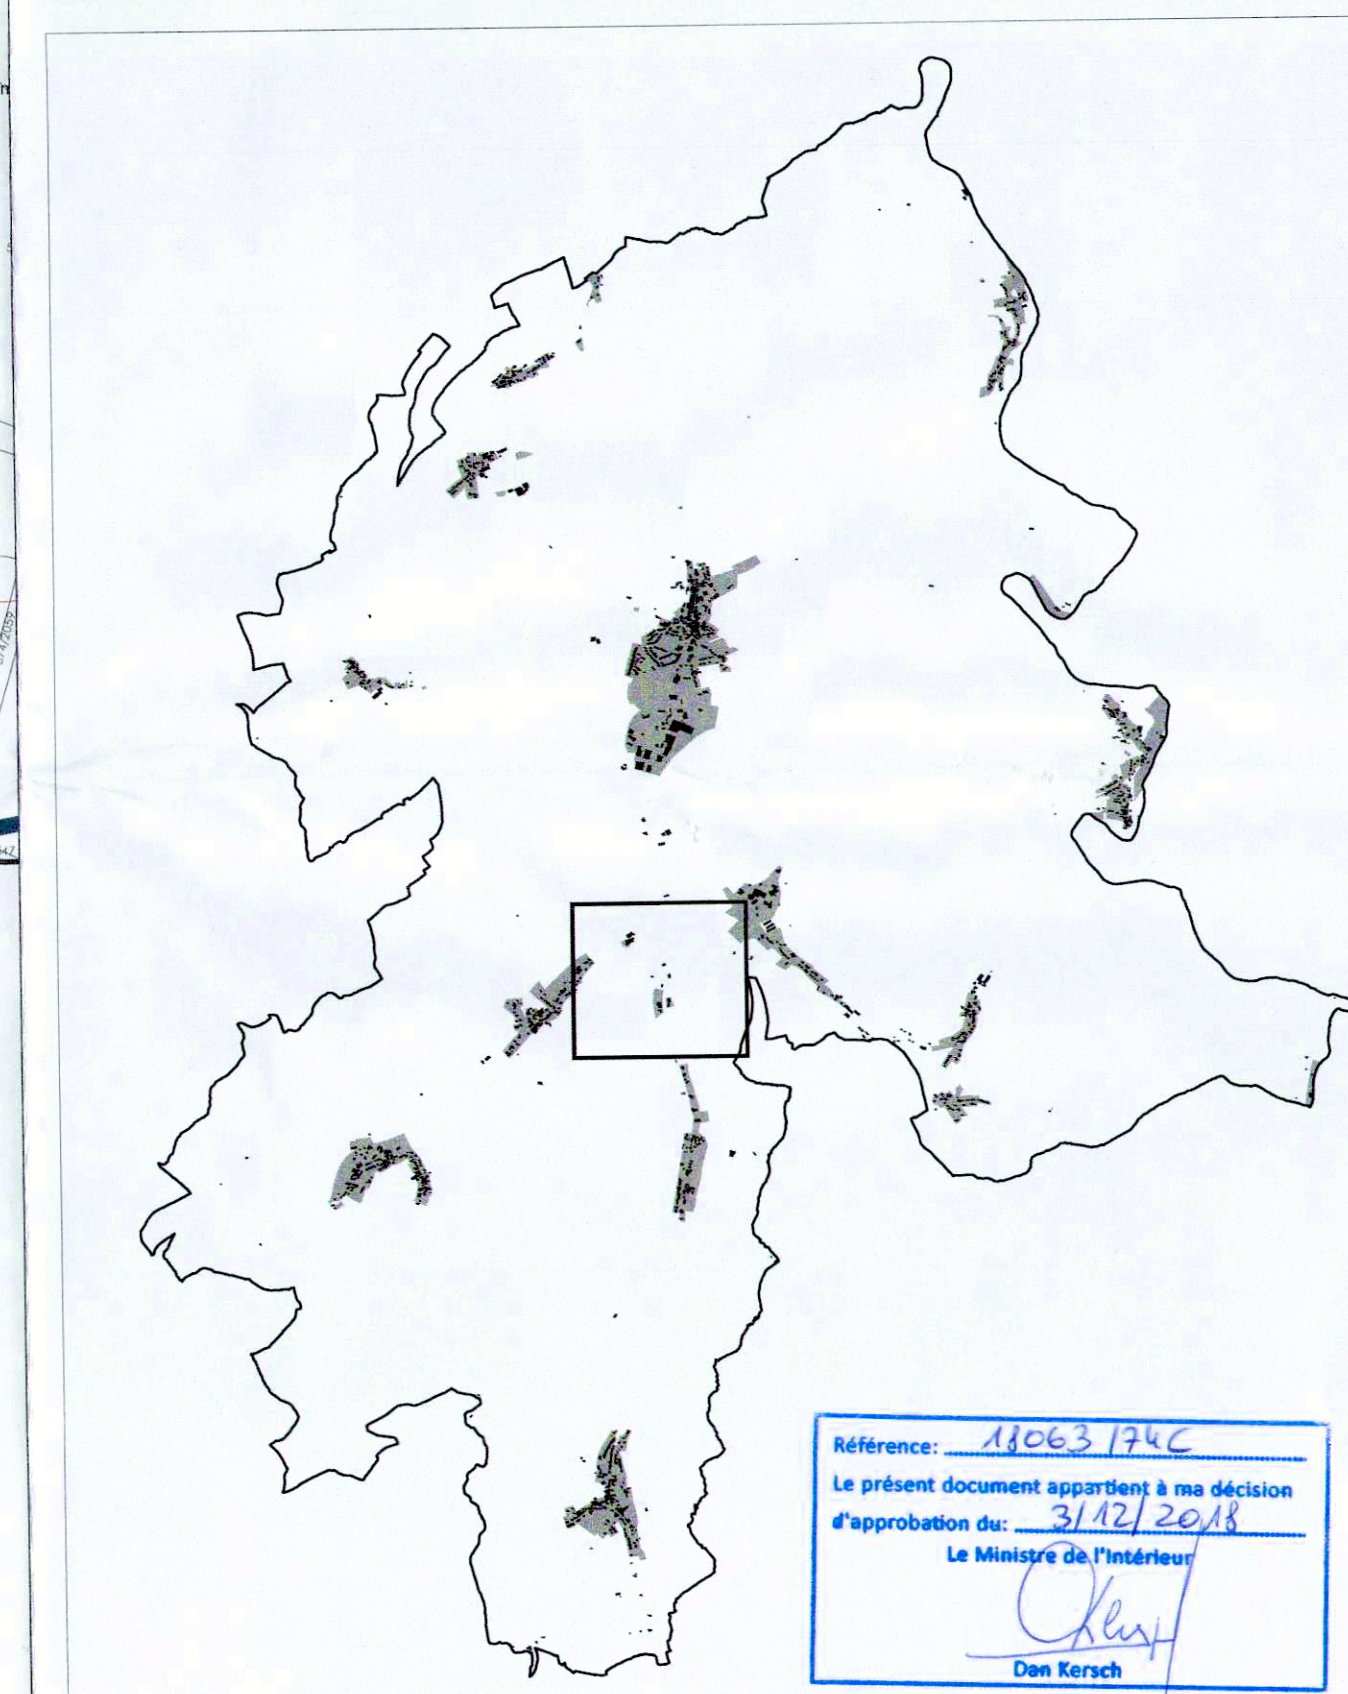

Référence: 18063/74C
Le présent document appartient à ma décision d'approbation du: 3/12/2018
Le Ministre de l'Intérieur
Don Kersch

Ref. n°: 18063/74C	26.10.2017
Avis de la Cellule d'Évaluation	
Vote du Conseil Communal	
Approbation du Ministre de l'Intérieur	

PCN 2016 - ORIGINE CADASTRE; DROITS RESERVE A L'ETAT DU GRAND DUCHÉ DE LUXEMBOURG
BD-L-TC 2007 et 2010 - ORIGINE CADASTRE; DROITS RESERVE A L'ETAT DU GRAND DUCHÉ DE LUXEMBOURG

Concept Conseil Communication
en urbanisme, aménagement du territoire
et environnement

CO3 s.r.l.
3, bd de l'Alzette
L-1124 Luxembourg
Tel.: (+352) 26 68 41 29
Fax: (+352) 26 68 41 27
Mail: info@co3.lu

Maître d'ouvrage: Administration communale de Parc Hosingen
Projet: Plans d'Aménagement Particulier "Quartier Existant"
Objet: Plan de localisation PAP QE - Schinker

Modifications	de	Date	Indice
Plan après avis et réclamations	C. Rabe	07.06.2018	A

Echelle: 1 / 2.500	Plan n°: 1208_pap-ge_SC
Indice: A	Date: 07.06.2017
Elaboré: C. Rabe	Contrôlé: U. Truffer
Validé: U. Truffer	

CO3 s.r.l.
3, bd de l'Alzette
L-1124 Luxembourg