




Coupe type exemple BB 1/500

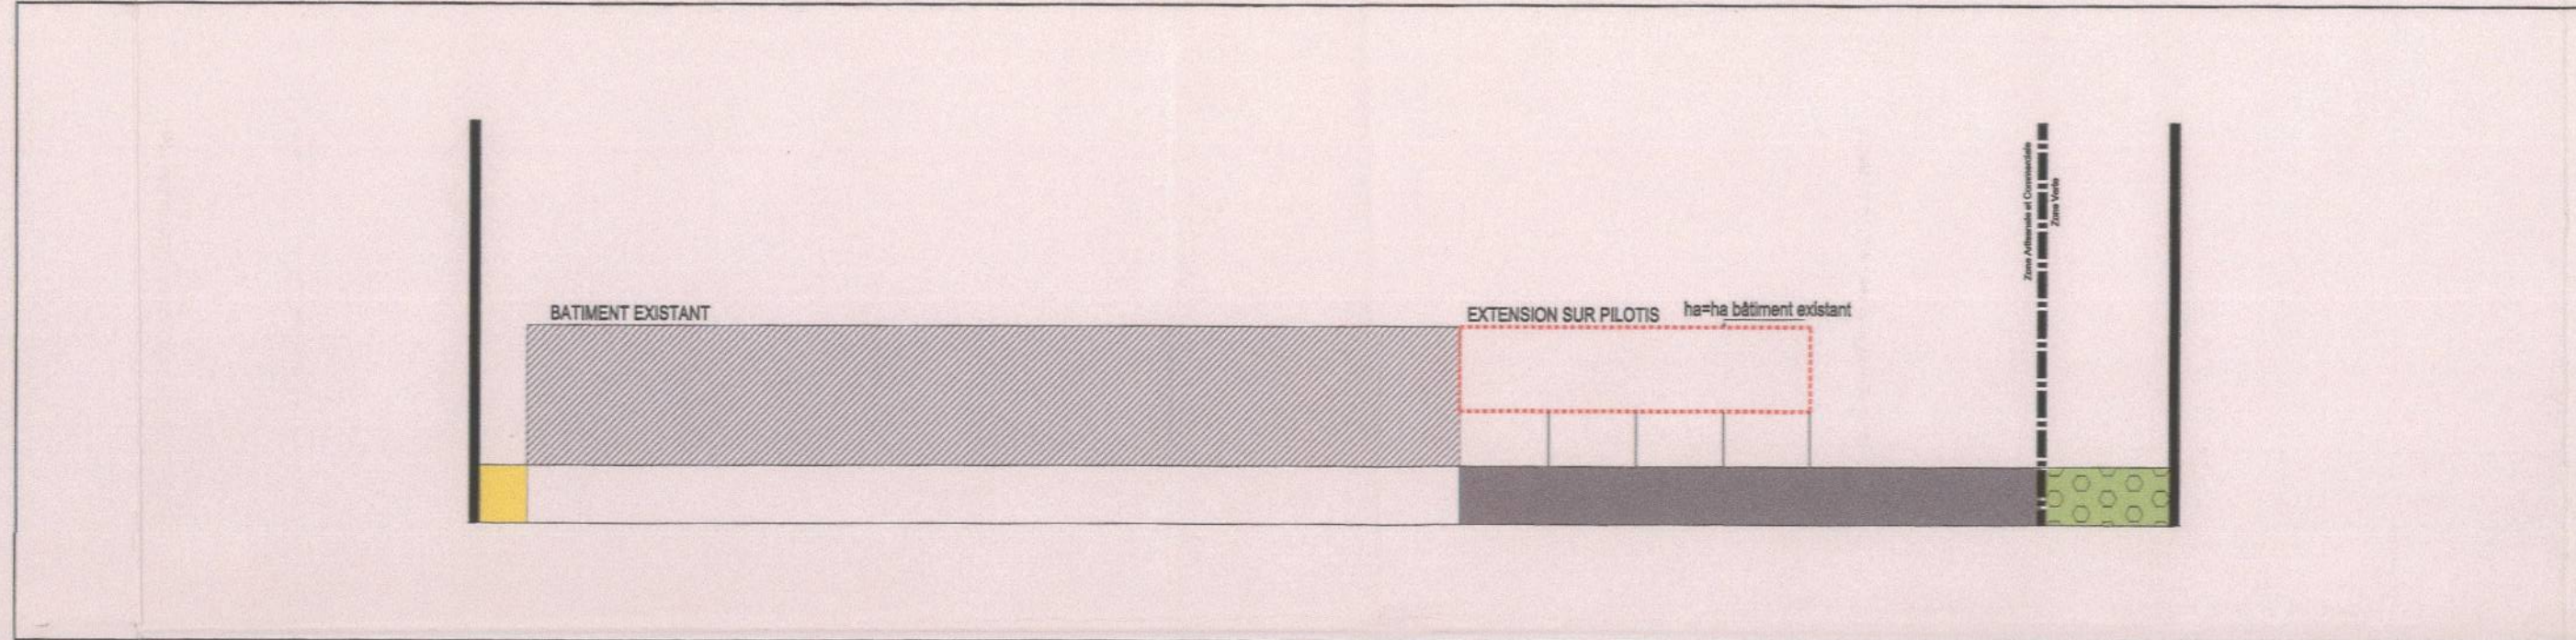

Coupe type exemple DD 1/500

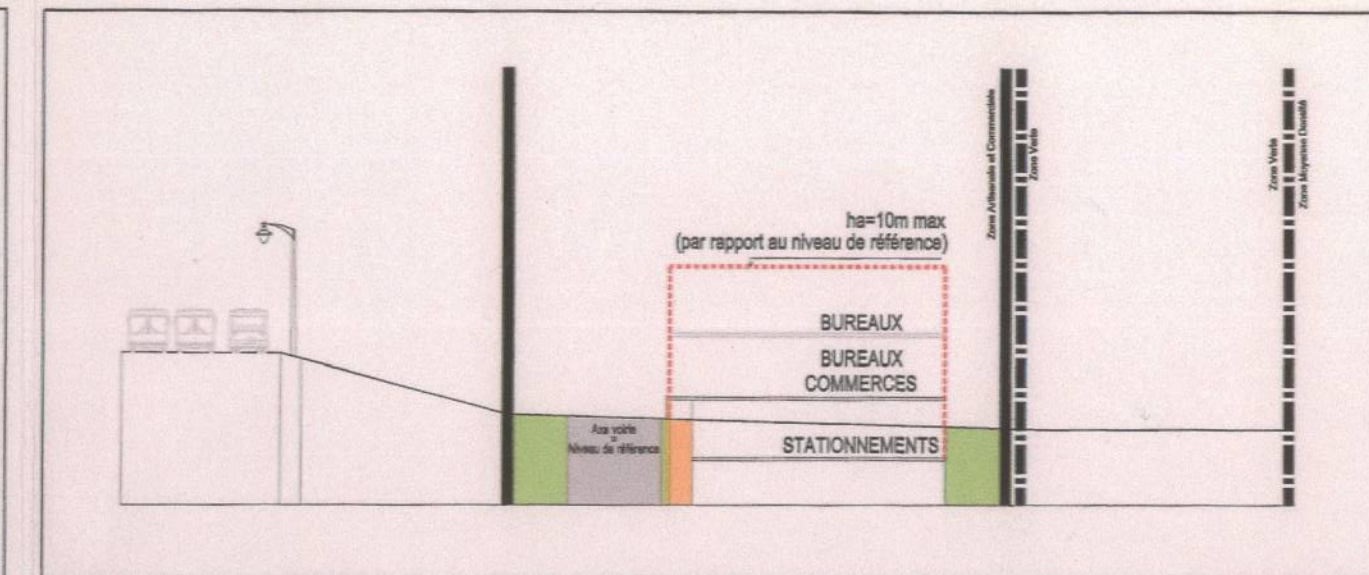





Coupe type exemple AA 1/500

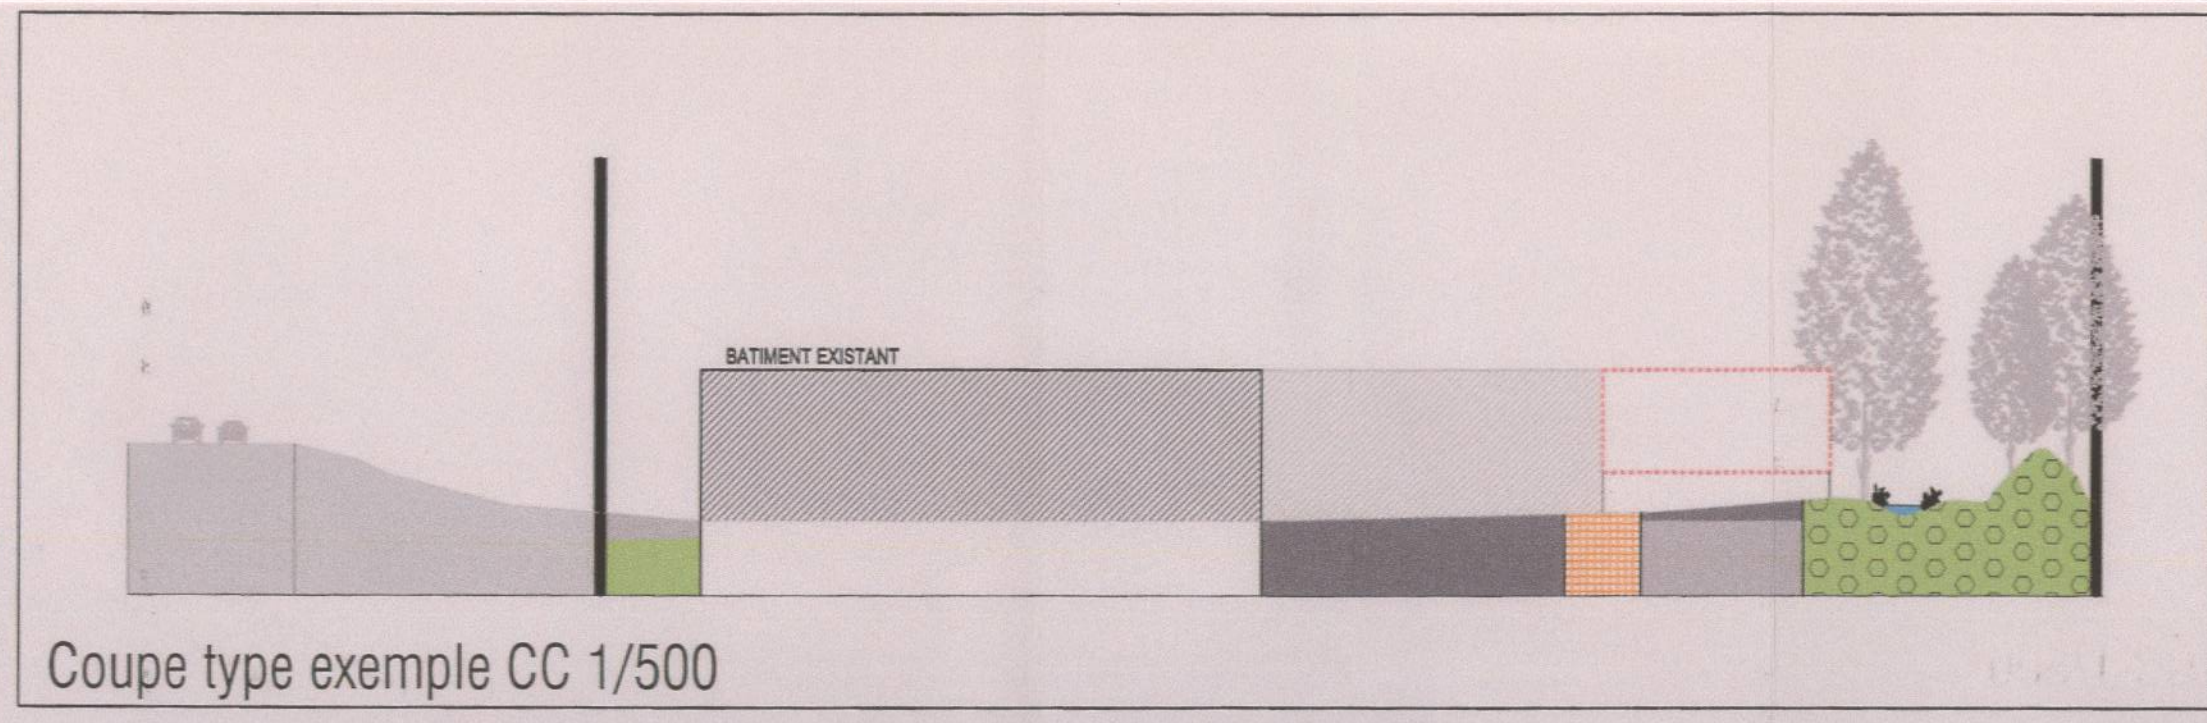

Coupe type exemple CC 1/500



Plan éch. 1/500

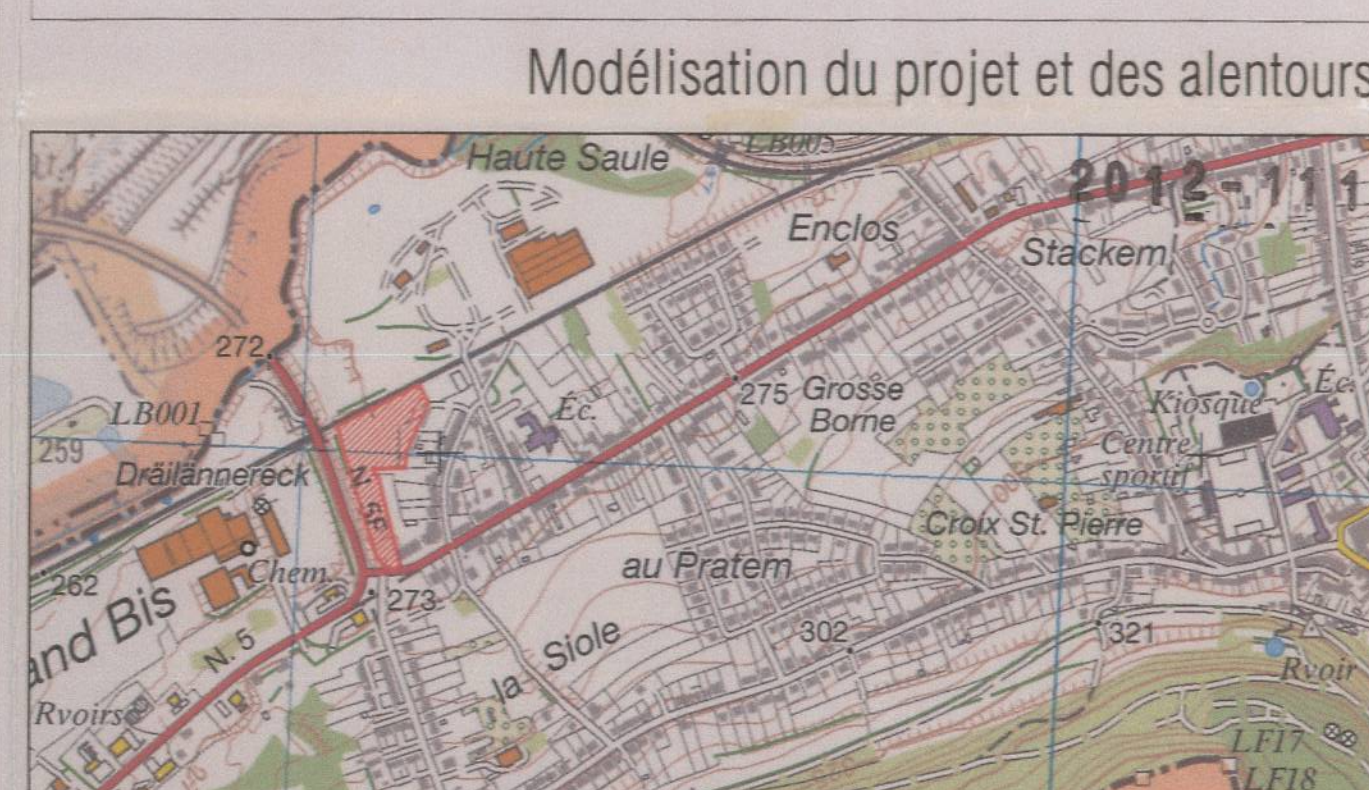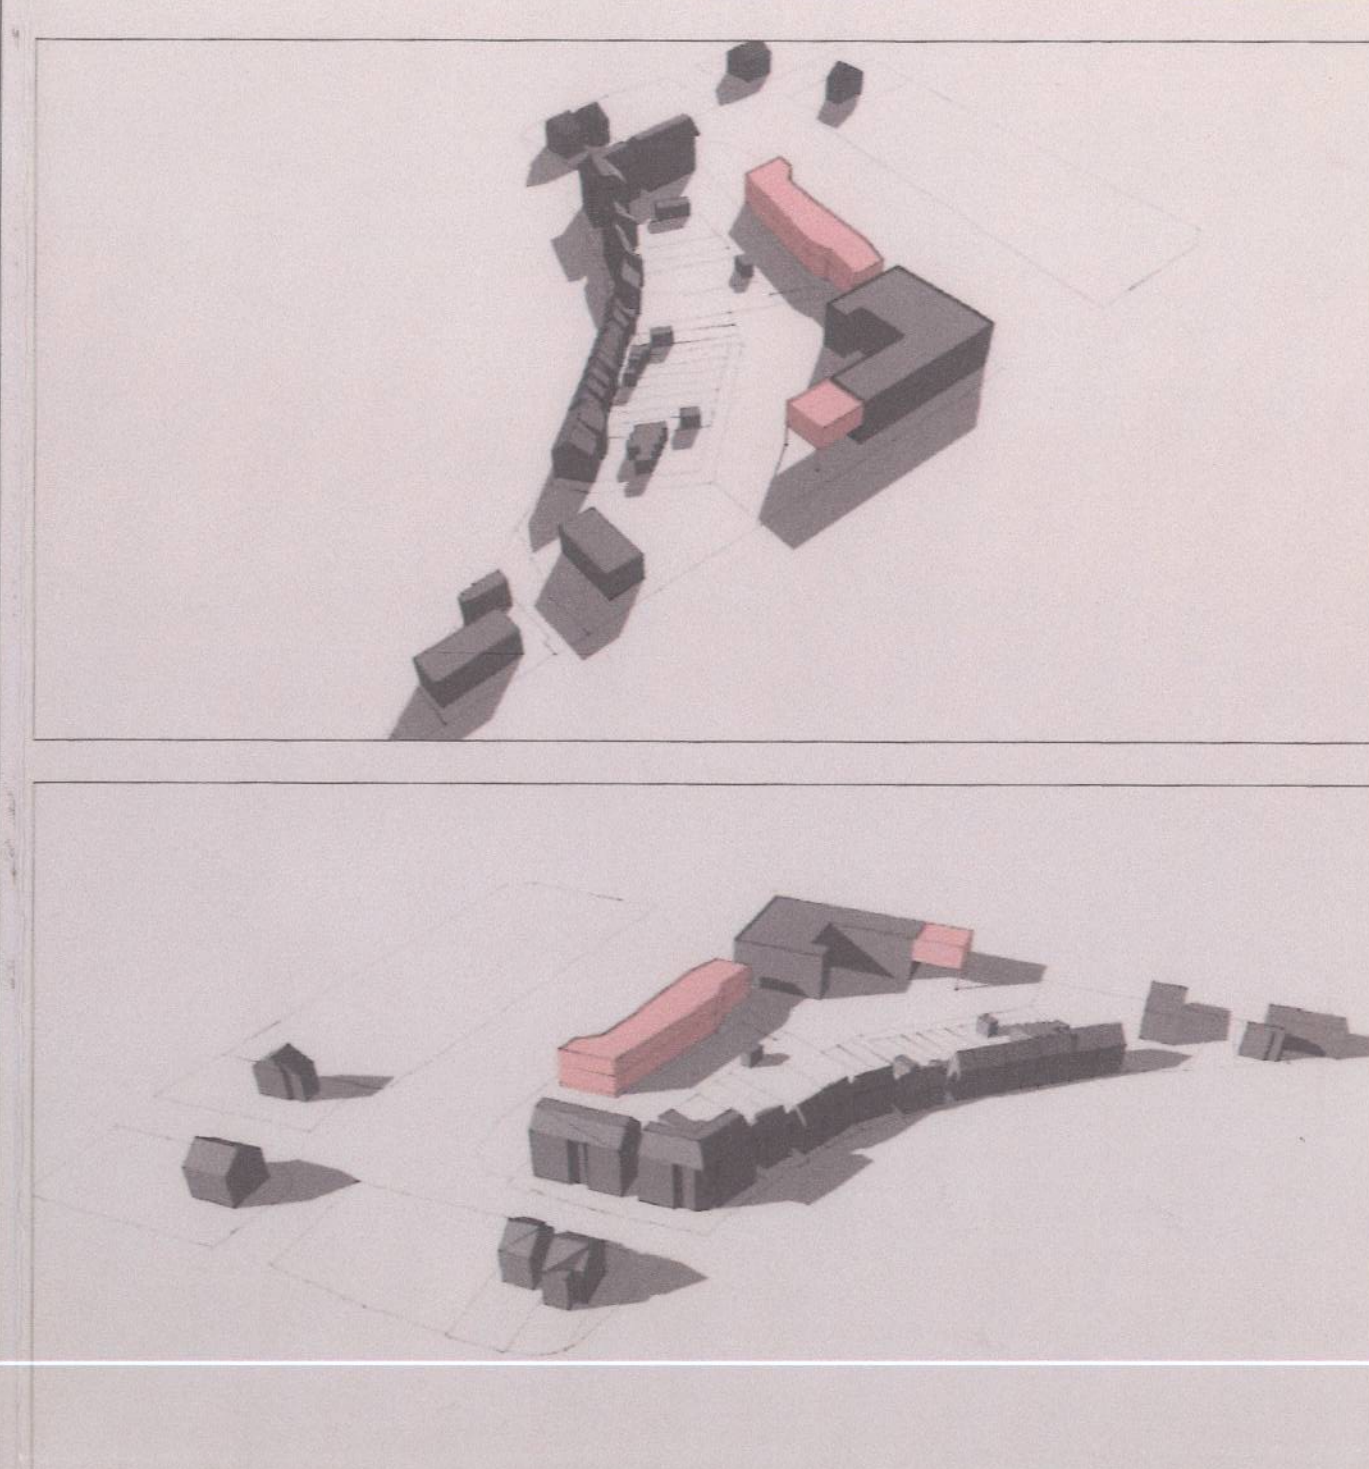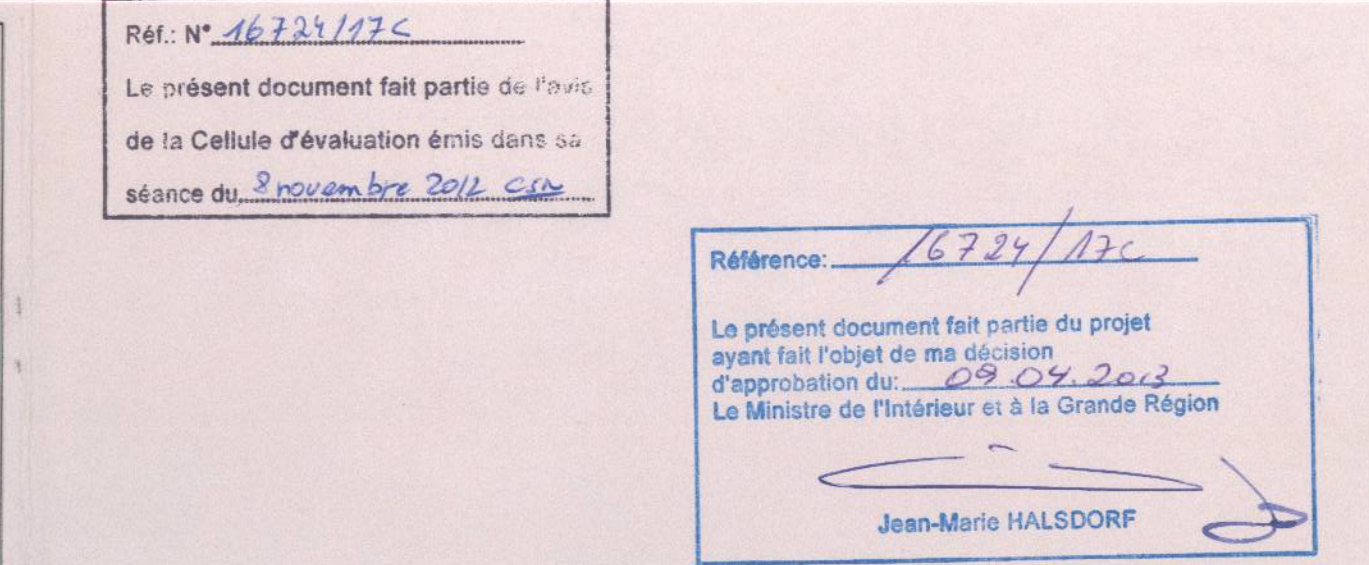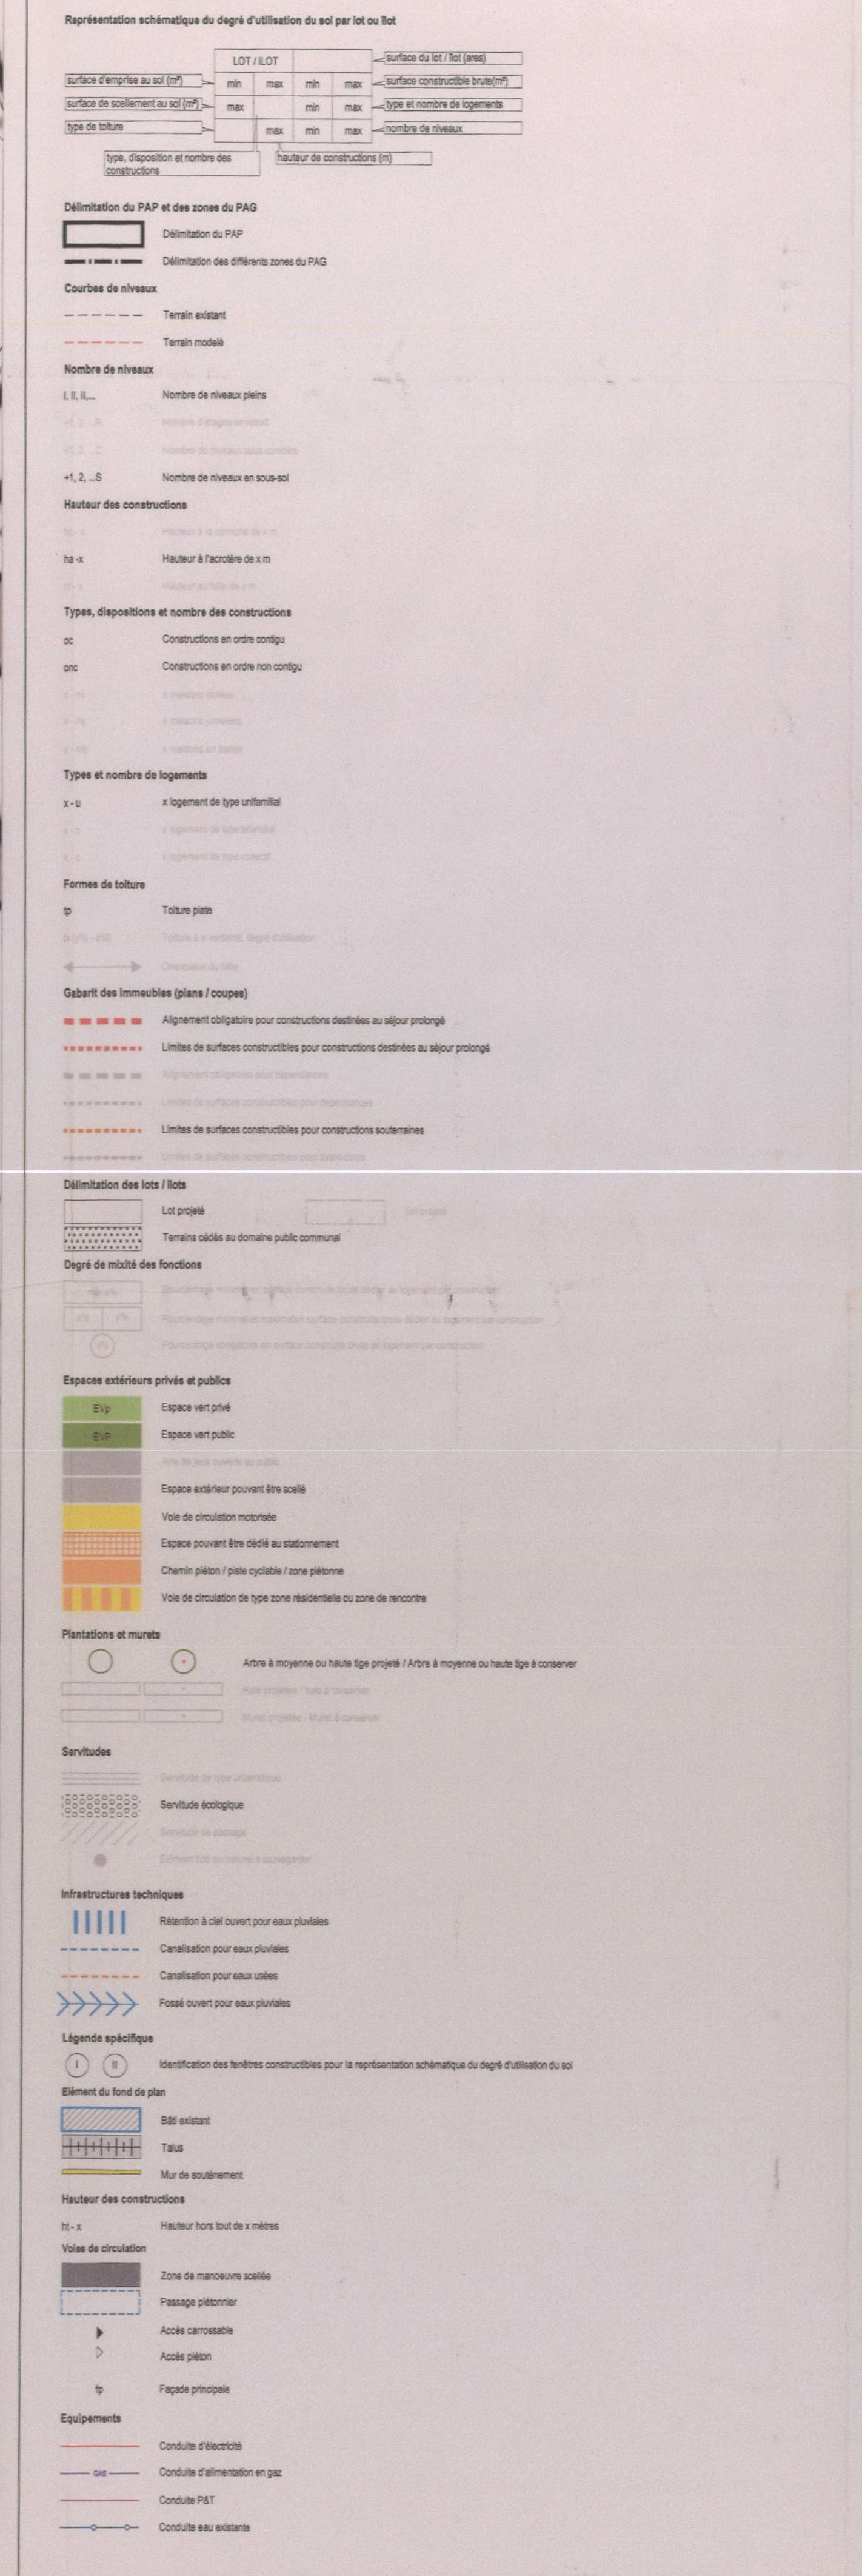

Plan de localisation éch. 1/10 000

Fond topographique © Origine: Administration du Cadastre et de la Topographie. Droits réservés à l'Etat du Grand-Duché de Luxembourg (1993-2001)

DATE	INDICE	MODIFIÉ PAR	VÉRIFIÉ PAR	MODIFICATION

DESSINÉ : BOURLES Mickaël VÉRIFIÉ : DROUARD Caroline CONTRÔLE : HETTO Marcel

CLIENT : LES TERRES ROUGES SA Michel VLAHOVIC

CHANTIER : Commune de PETANGE PAP "A la Terre Noire" à Rodange

OBJET : Plan d'Aménagement Particulier

ECHELLE : 1/500

DATE : 29/03/2012

FICHER : R:\2009\20091783U_Pétange_PAP_Rodange_V_Plan

PLAN N° : 20091783 -LP- U001

LUXPLAN S.A. Ingénieurs conseils

Certifié ISO 9001

P.A.C. 85/87 - BP-108 L- 8303 Capellen G.D. de Luxembourg Tel: (+352) 26 39 0-1 Fax: (+352) 30 36 06 E-mail: kuppel@luxplan.lu http://www.luxplan.lu