

Représentation schématique du degré d'utilisation du sol par lot

LOT 1	68,85 a
- 4200m²	- 8300 m²
5000m²	2-mi - 9-c
tp	ha 13,5m - III + 1S

LOT 2	23,10 a
- 1600 m²	- 3200 m²
1900m²	1-mi - 0
tp	ha 13,5m - III + 1S



LOT 3	10,34 a
- 650 m²	- 1200 m²
760m²	1-mi - 10-c
tp	ha 9,5m - III + 1S

LOT 4	10,72 a
- 700 m²	- 1500 m²
780m²	1-mi - 4-c
tp	ha 13,5m - III + 1S

LOT 5	23,93 a
- 1500 m²	- 2500 m²
1700m²	1-mi - 8-c
tp	ha 13,5m - III + 1S

LOT 6	13,31 a
- 750 m²	- 1300 m²
900m²	1-mi - 8-c
tp	ha 9,5m - II + 1S

LOT 7	9,56 a
- 750 m²	- 1300 m²
900m²	1-mi - 8-c
tp	ha 9,5m - II + 1S

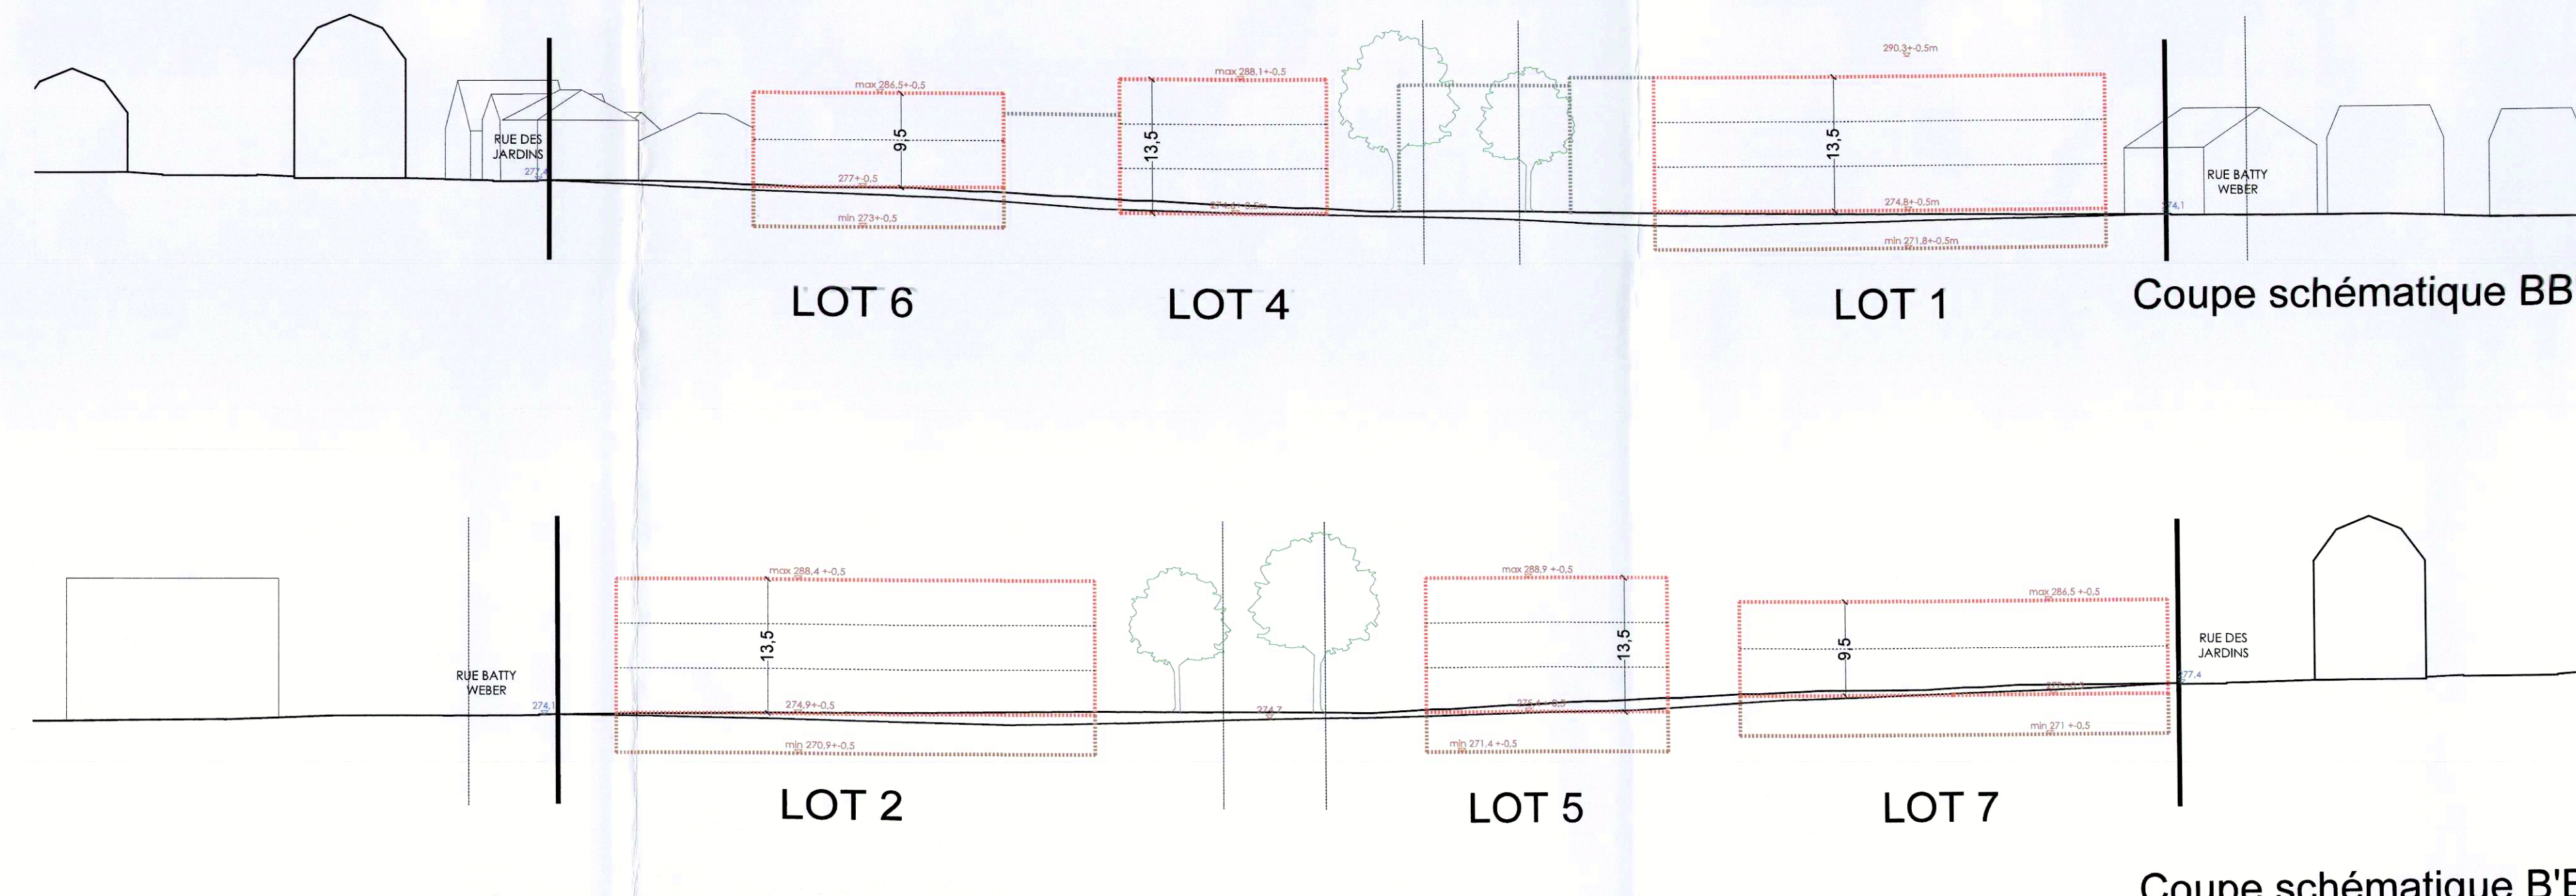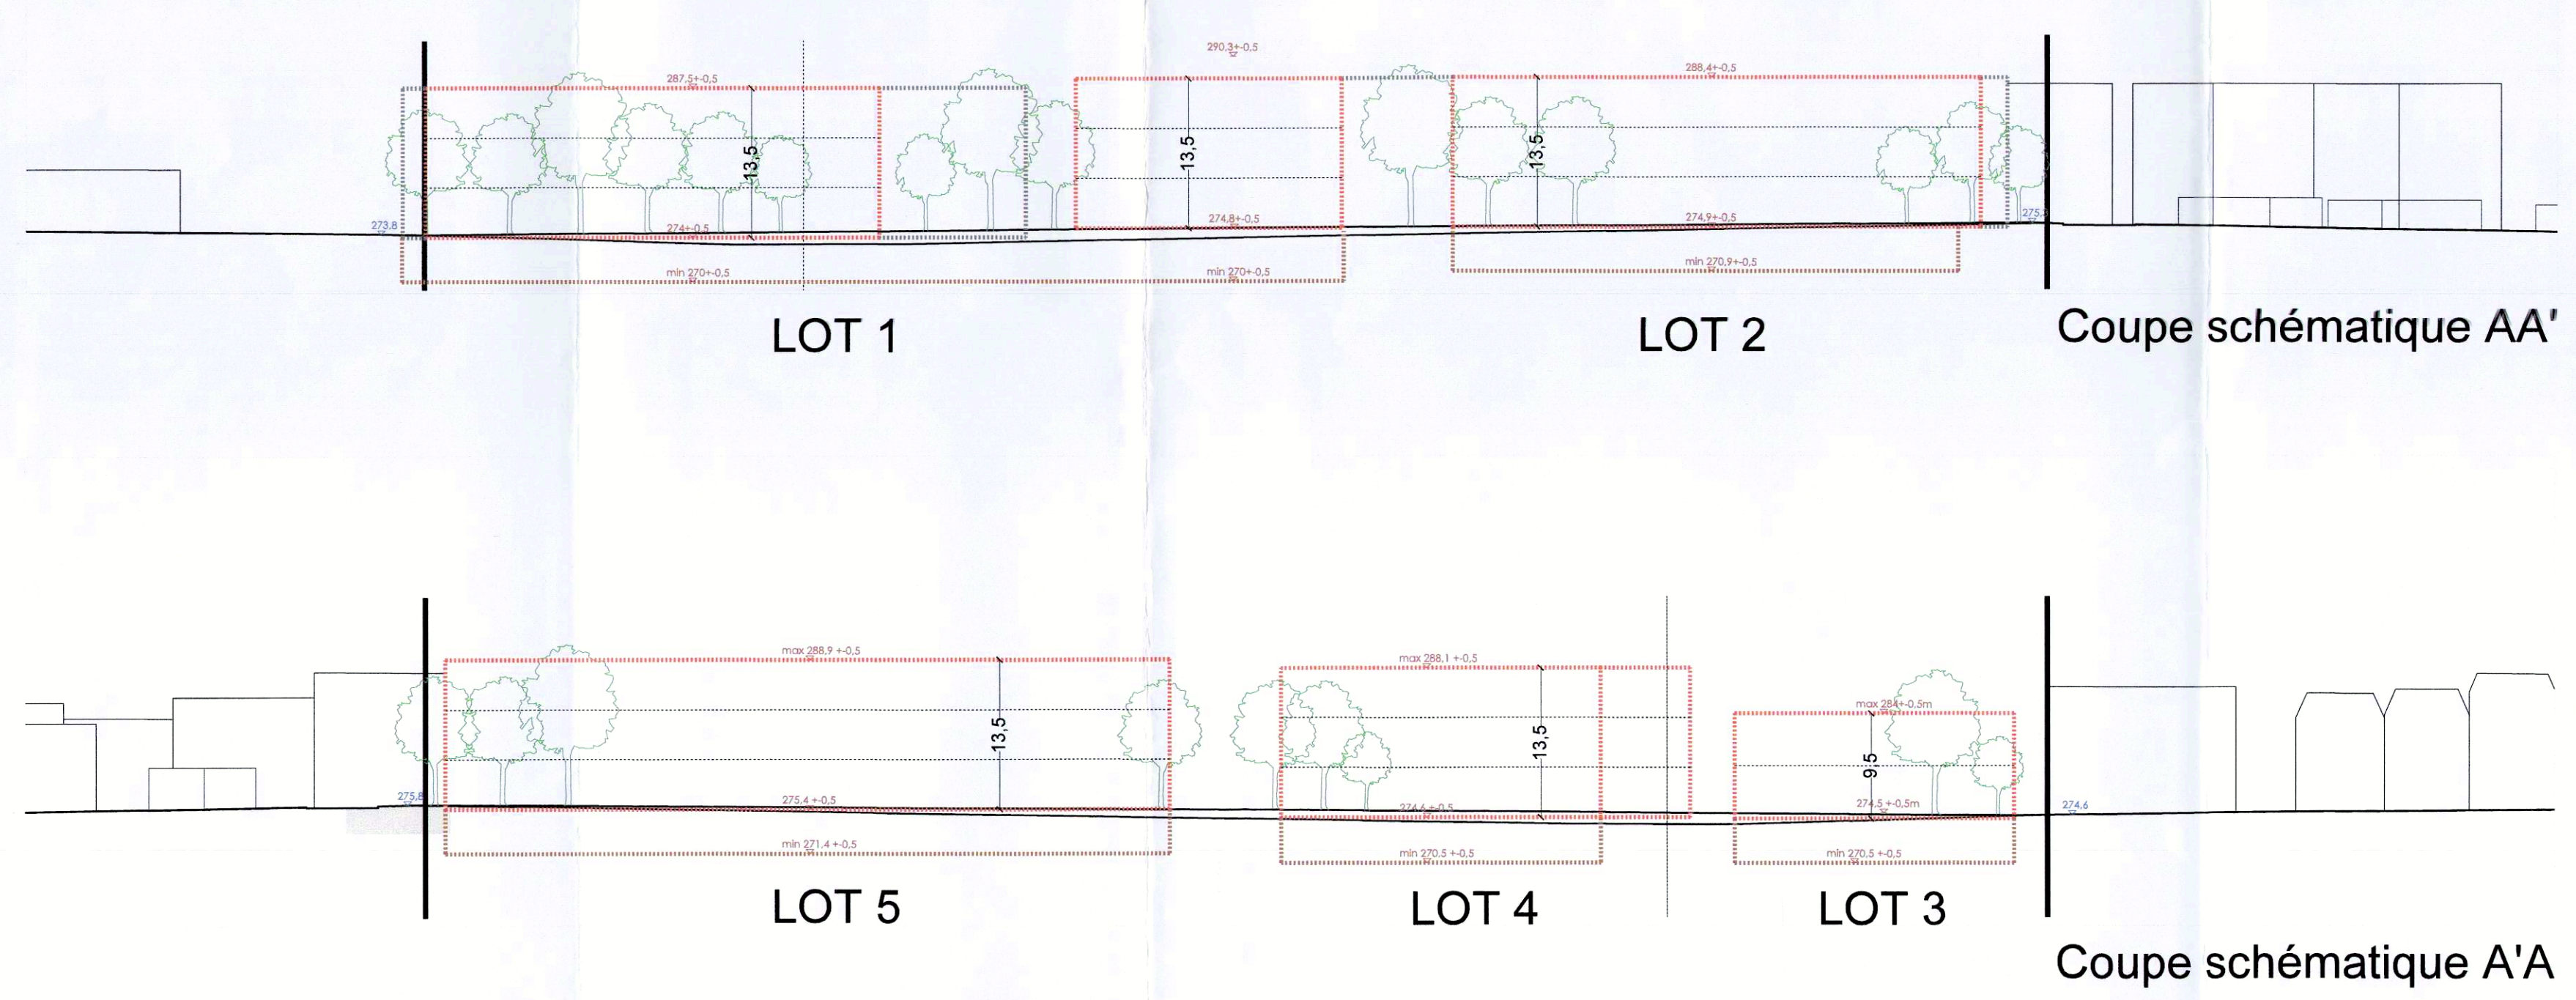

Légende-type du plan d'aménagement particulier

Représentation schématique du degré d'utilisation du sol par lot ou îlot

LOT / ILOT	surface d'emprise au sol [m²]	surface de scellement du sol [m²]	type de toiture	type, disposition et nombre des constructions	surface du lot / de l'îlot [ares]	surface constructible brute [m²]	type et état des logements	nombre de niveaux
min	max	min	max	min	max	min	max	min
max	min	max	min	max	min	max	min	max

Délimitation du PAP et des zones du PAG

Courbes de niveau

Nombre de niveaux

Hauteur des constructions

Types, dispositions et nombres des constructions

Types et nombres de logements

Forme de toiture

Gabaris des immeubles (plan / coupes)

Délimitation des lots / îlots

Degré de mixité des fonctions

Espaces extérieurs privés et publics

Plantations et murets

Servitudes

Infrastructures techniques

Légende-compléments

Niveaux

Zones du Plan d'Aménagement Général

Cotations

Autres

Sources

Remarques

Vu et approuvé

Atelier du Sud SA
ARCHITECTURE ET URBANISME
10 RUE DES ÉCOLES L-4731 PETANGE
TEL : 50.98.57.1

MAÎTRE D'OUVRAGE
Administration des Bâtiments Publics
10, rue de Saint-Esprit
L 1475 Luxembourg

Plan d'Aménagement Particulier - Infrastructures d'accueil
rue Batty Weber, L-4731 Petange

DATE	05/04/2018	ECHELLE	1/500	DOC.	P39 APS20
DESSINE PAR	ADS	CONTRÔLE PAR	RAV	PLAN	PL01 - 09