


# LOTISSEMENT " A Wahl " à BETTBORN

Lieu dit "UM TOEMMCHEN"

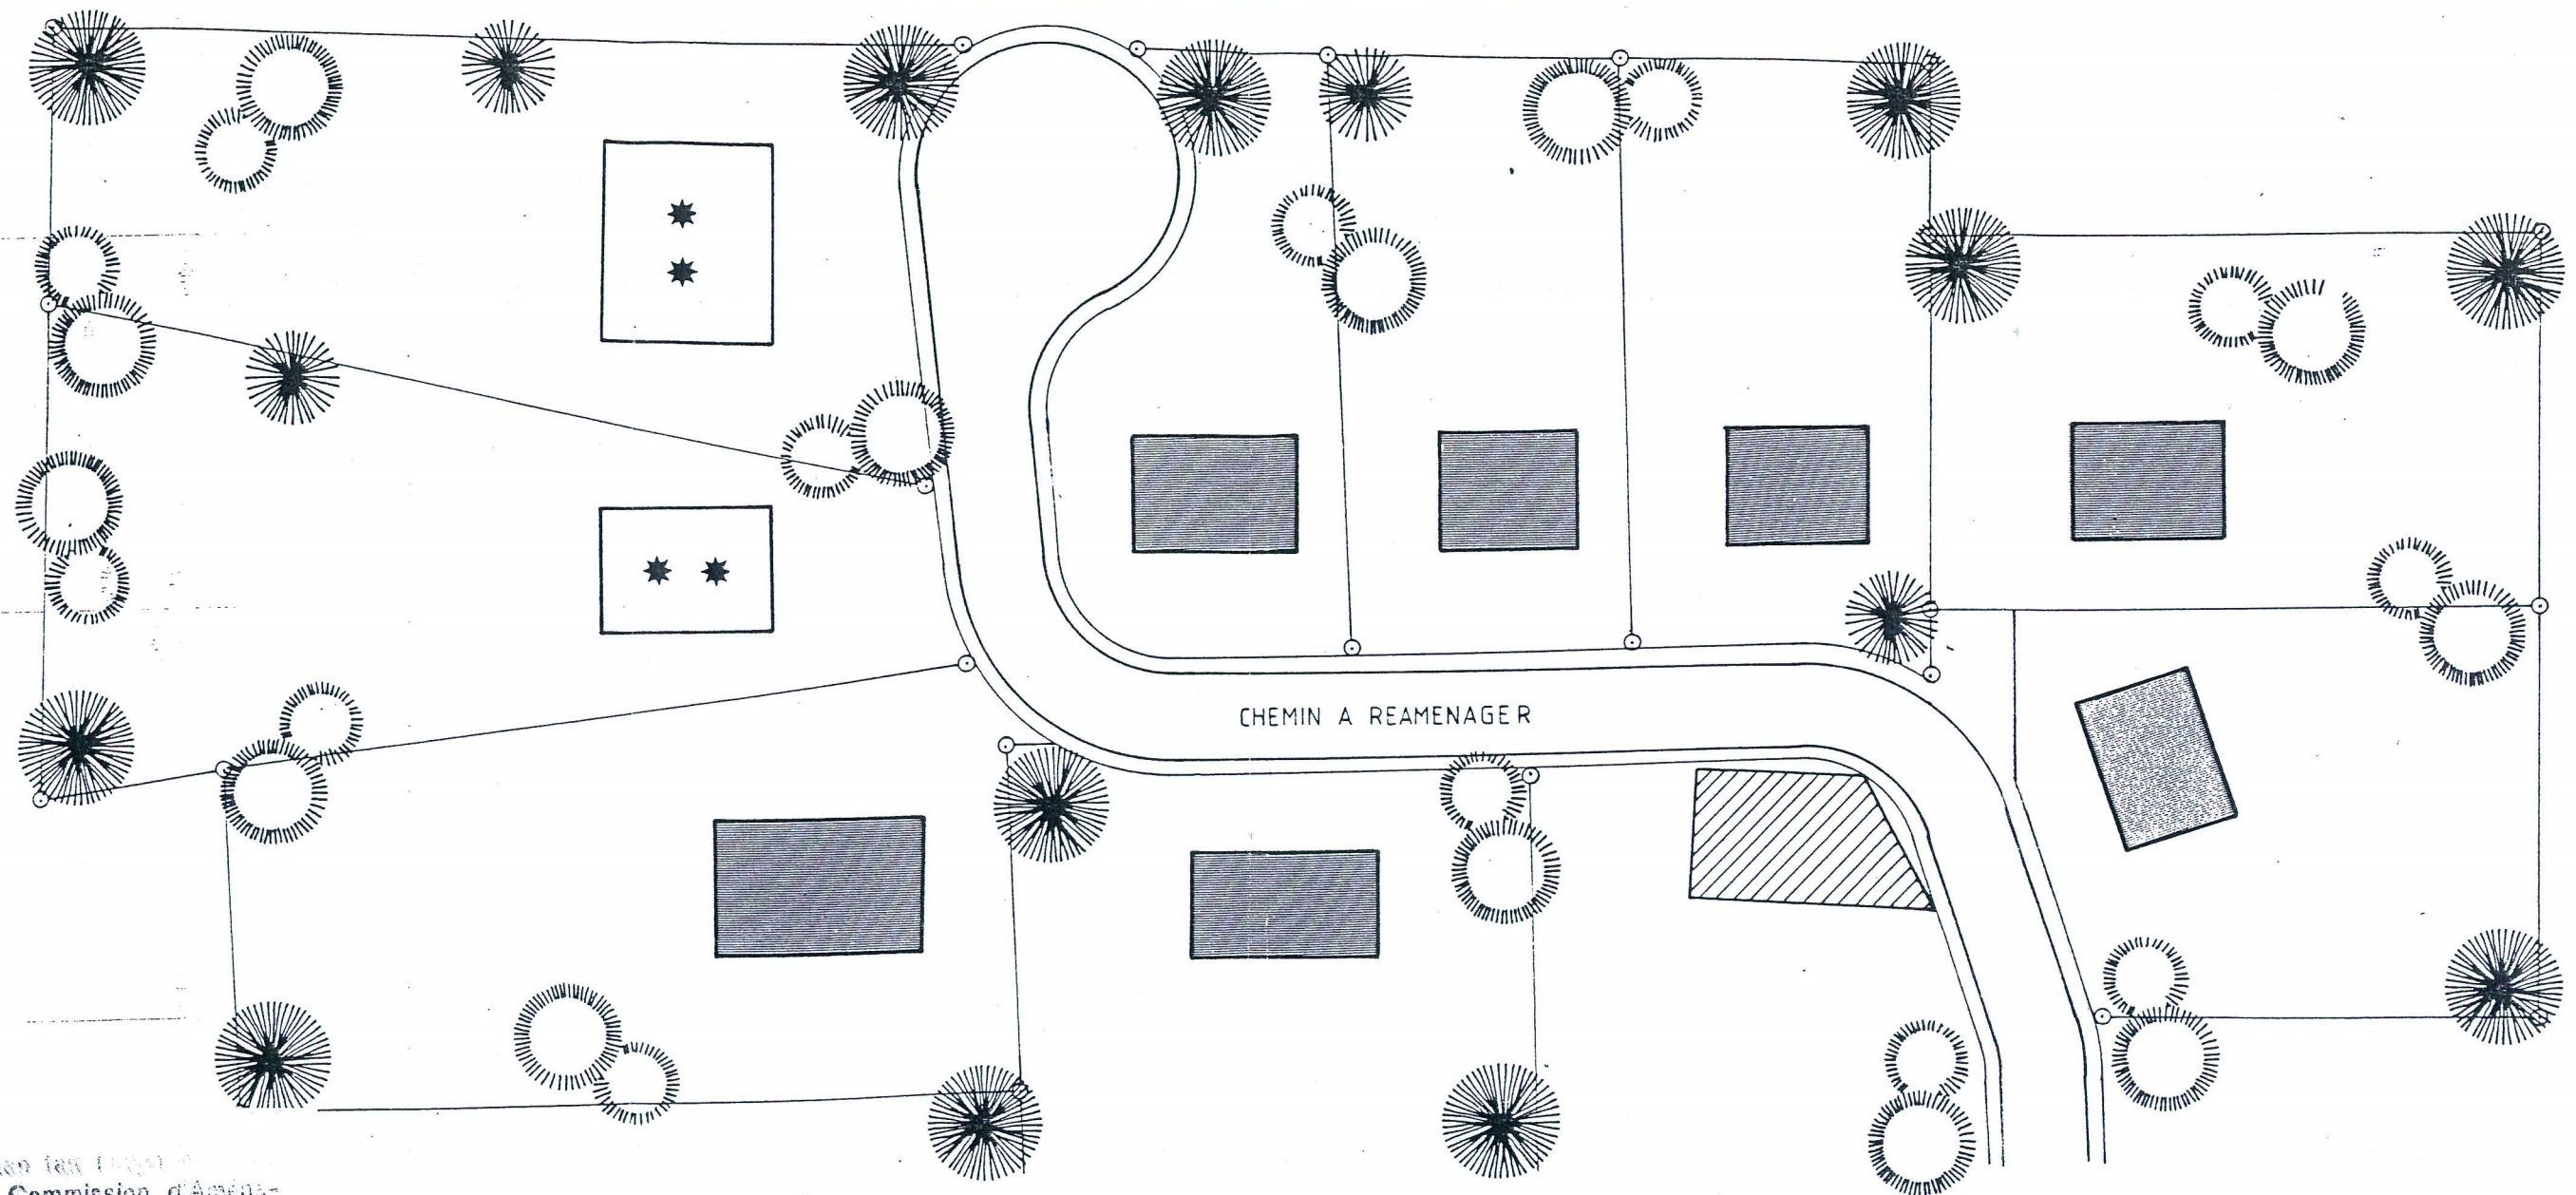

Le présent plan fait l'objet d'une délibération défavorable de la Commission d'Aménagement,

séance du 11 déc. 1985

Réf. : No 7666

14.

Le Président de la C.A.

Edmond DAUPHIN.



IMMEUBLE EXISTANT



MAISON EXISTANTE NE FIGURANT PAS SUR LE PLAN D'AMENAGEMENT



LOTISSEMENT NOUVEAU



ADMINISTRATION COMMUNALE DE BETTBORN

LOTISSEMENT " A Wahl "

DATE : 23.05.1985

DRESSE : 24.05.1985

ECHELLE : 1 : 500

CONTROLE :

PLAN No : 130 - D + 03

BUREAU D'ETUDES E. RAUSCH - WAHL ( TEL. : 88 80 08 )