

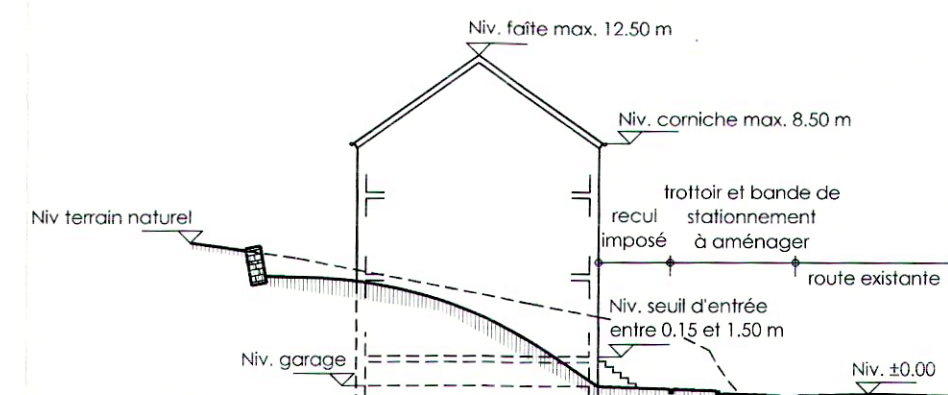


Coupe A - A Type A  
Ech. 1/250

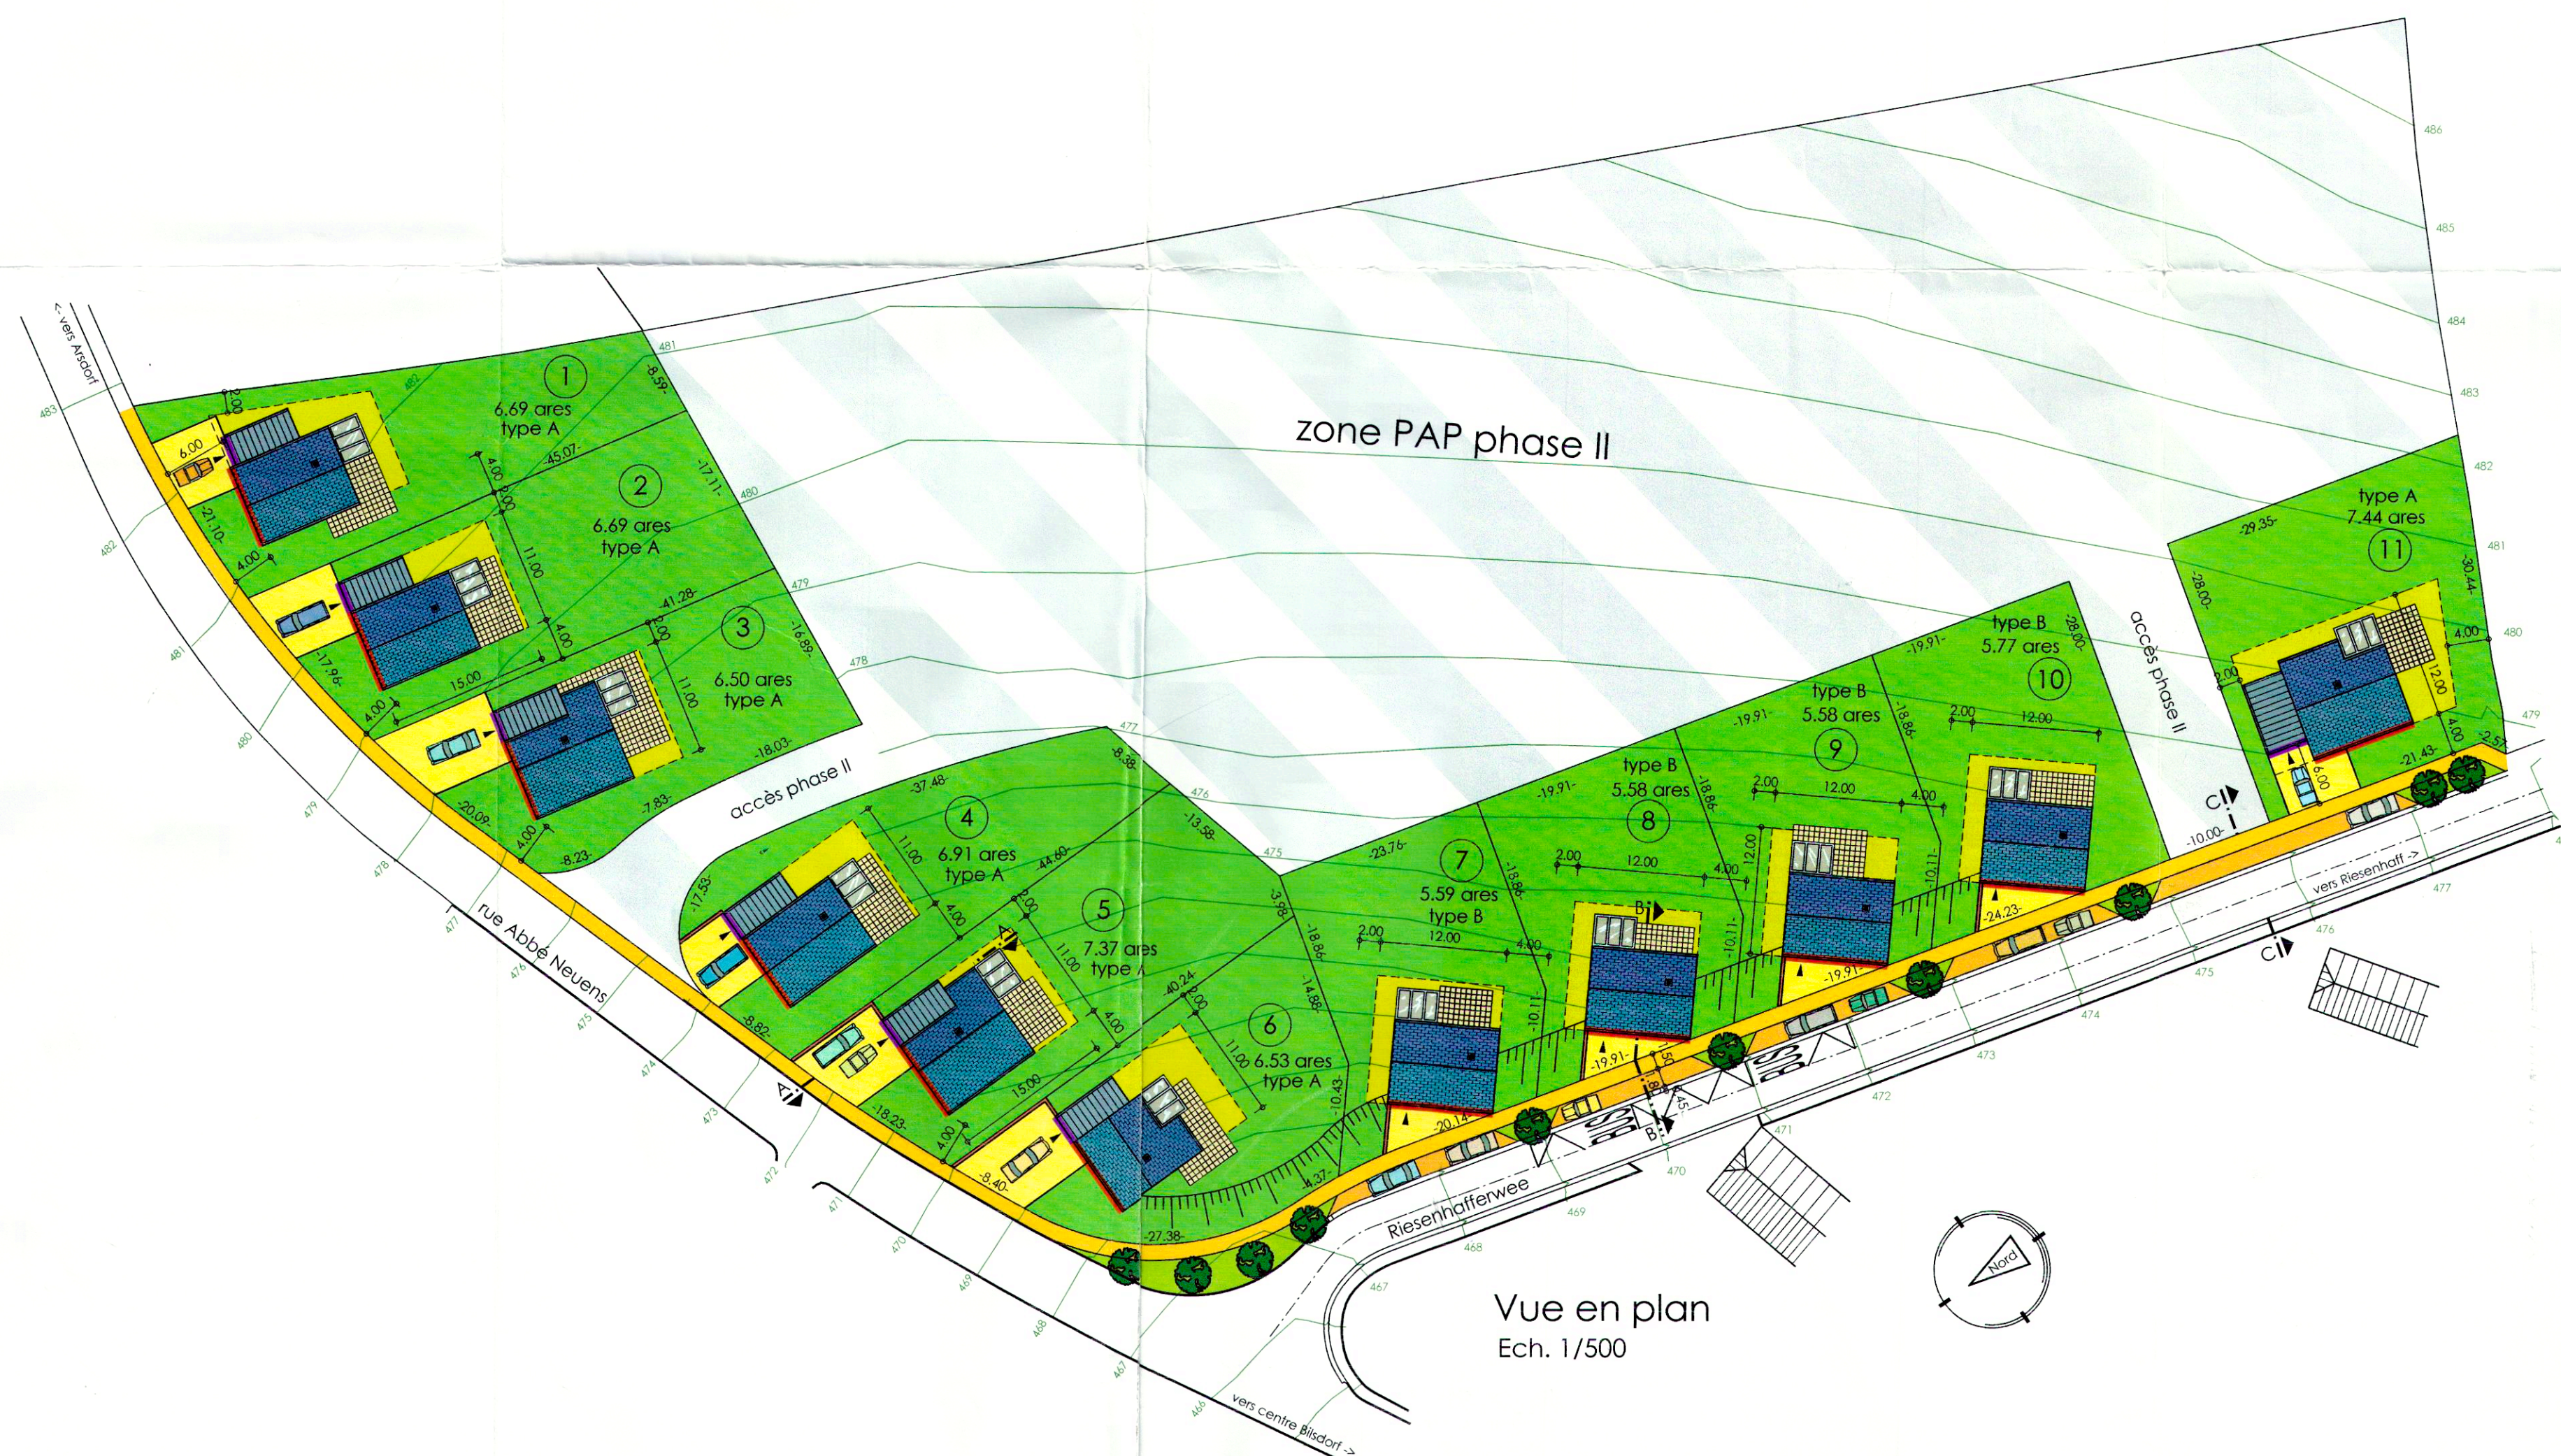


Coupe B - B Type B  
Ech. 1/250

Profil-type à travers chaussée Coupe C - C  
Ech. 1/50

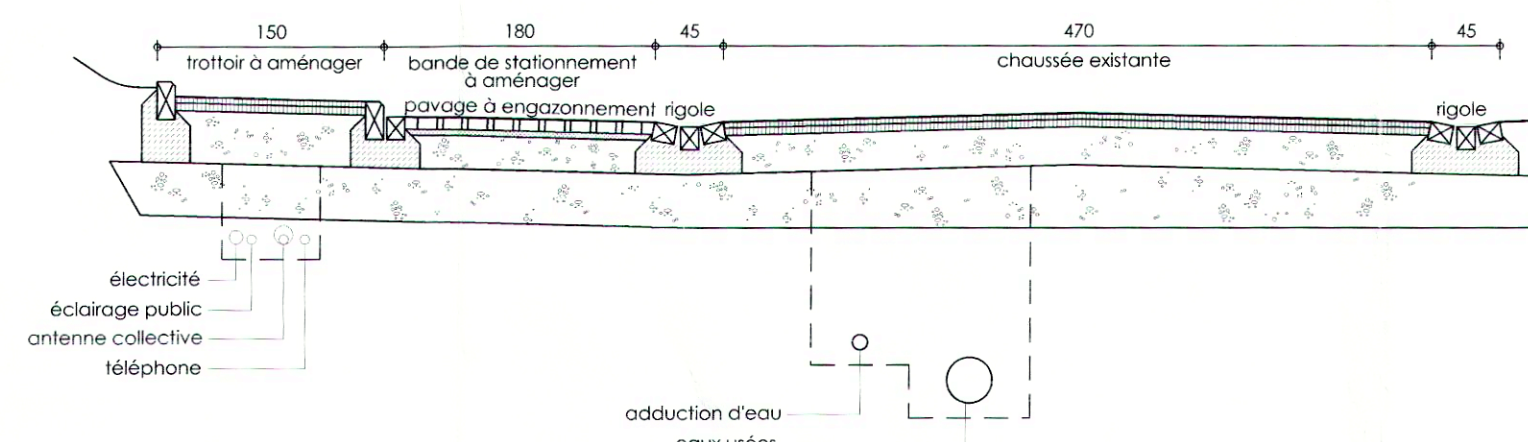

Vue en plan  
Ech. 1/500

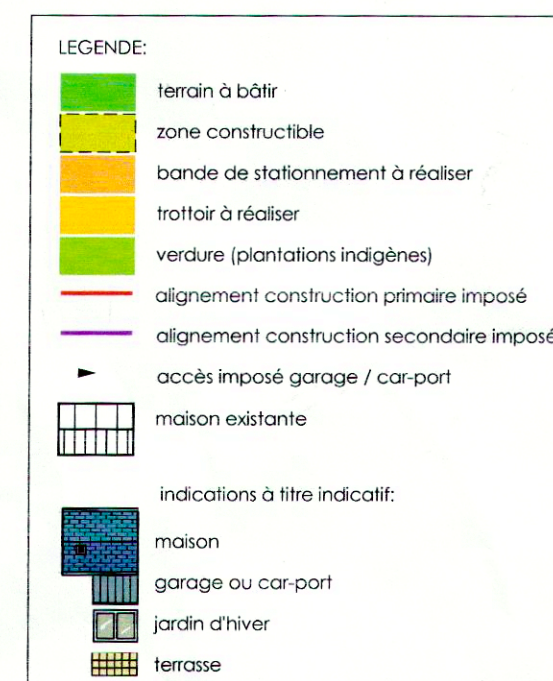

Archives n°  
479\_PAP\_G\_05  
479\_profil\_T\_02  
479\_PAP\_S\_AA  
479\_PAP\_S\_BB  
479PAG1.jpg

# COMMUNE DE RAMBROUCH CONSEIL COMMUNAL

Séance du 13.10.2004 Ordre du jour No 7  
Le présent document fait partie du procès-verbal de  
délibération portant approbation provisoire / définitive  
du projet portant le No de référence 12255/199  
de la Commission d'Aménagement.

Le Conseil communal,


*Gué. Luyen* *St. B. B. B.* *St. B. B. B.* *St. B. B. B.*  
*St. B. B. B.* *St. B. B. B.* *St. B. B. B.* *St. B. B. B.*

# COMMUNE DE RAMBROUCH CONSEIL COMMUNAL

Séance du 17.10.2004 Ordre du jour No 12  
Le présent document fait partie du procès-verbal de  
délibération portant approbation provisoire / définitive  
du projet portant le No de référence 12255/199  
de la Commission d'Aménagement.

Le Conseil communal,

*Gué. Luyen* *St. B. B. B.* *St. B. B. B.* *St. B. B. B.*  
*St. B. B. B.* *St. B. B. B.* *St. B. B. B.* *St. B. B. B.*

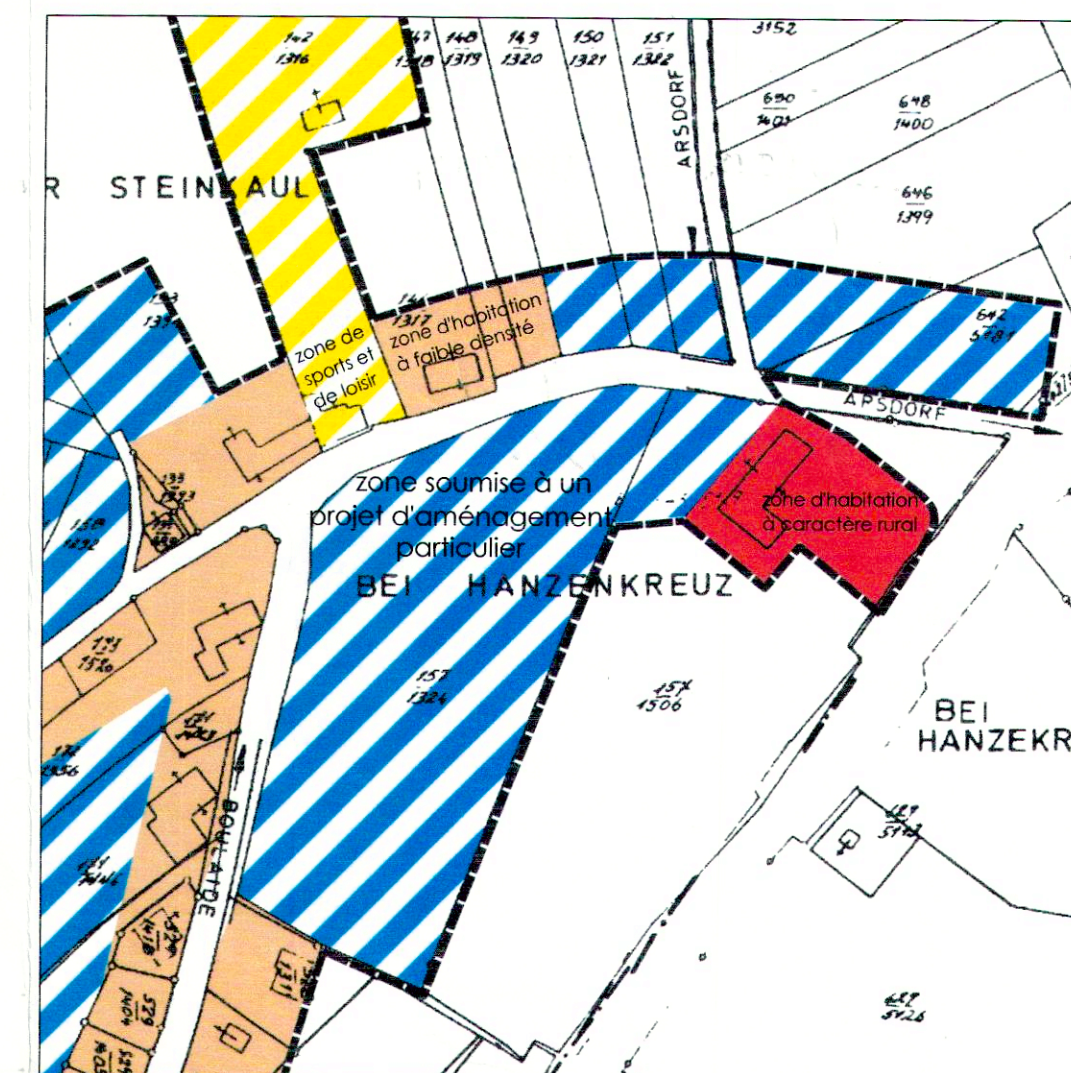

Extrait du PAG  
Ech. 1/2 500



Extrait de la carte  
topographique n° TC 8  
Ech. 1/20 000

Réf. : N° 12255/199  
Le présent document fait partie de l'avis  
de la Commission d'Aménagement, émis  
dans sa séance du 12.10.2004

*St. B. B. B.* *St. B. B. B.* *St. B. B. B.* *St. B. B. B.*  
*St. B. B. B.* *St. B. B. B.* *St. B. B. B.* *St. B. B. B.*

REMARQUE:  
Les limites parcellaires et surfaces exactes seront déterminées  
par un mesurage cadastral.

Référence: 12255-79C  
Le présent document appartient  
à la décision de ce jour.  
Luxembourg, le 22 décembre 2005  
Le Ministre de l'Intérieur  
et de l'Aménagement du Territoire.

Jean-Marie HALSDORF

REV. DATE DESCRIPTION

Entreprise WICKLER FRERES  
63, Zoning Industriel  
L-9099 INGELDORF

Plan d'aménagement particulier  
"Bei Hanzenkräiz" à Bilsdorf

Date: 23.05.02 Dressé: CB LD MS

Ech. 1/50; 1/250;  
1/500; 1/2 500; 1/20 000

Signature: *St. B. B. B.*

Plan n° 479-00-03

Bureau d'études RAUSCH & Associés \* Ingénieurs-conseils s.à r.l.  
1, Rue Kinnikshaff L-8838 Wahl / Tél: 88.80.08 / Fax: 83.83.37 / E-mail: berlux @ pt.lu