

Plans d'aménagement particuliers "quartier existant" - localités de Bigonville, Flatzbur et Kimm

Bigonville, Flatzbur & Kimm - Section Bigonville [1 : 5.000]

Legende

FOND DE PLAN


Composé sur la base du PCN 2016, de la BD-L-TC 2007, de la BD-L-ORTHO 2013 et 2018 (DOP)

- Limite communale
- Limite parcellaire
- Bâtiment existant: PCN (ex.2016) | BD-L-TC vs. 3.0 (ex.2007) | Bâtiment supplémentaire à titre indicatif | Bâtiment supprimé ou pas de bâtiment (inventaire de terrain en 2013-2018)
- Ruisseau | Ruisseau souterrain ou temporaire
- Surface hydro-terrestre permanente
- Courbe de niveau (équidistance 5m)

Ordre du Jour No. **3**
VU ET APPROUVE
 Rambrouch, le **31 JAN. 2019**
 Le Conseil Communal

Rabe
Latuff
Latuff
Latuff

PLANS D'AMÉNAGEMENT PARTICULIERS "QUARTIER EXISTANT"

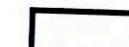

Délimitation des plans d'aménagement particuliers "quartier existant"

Type des constructions

- QE_A** - activités
- QE_E** - équipements
- QE_ER** - espace résidentiel
- QE_EV1** - espace villageois 1
- QE_EV2** - espace villageois 2
- QE_L** - sports et loisirs
- QE_HM** - Haut-Martelange
- QE_MA** - N4 - Rombach-Martelange

référence: 18070/79C
 Le présent document appartient à ma décision
 d'approbation du: 19/02/2019
 La Ministre de l'Intérieur
Taina Boffarting

ZONES OU ÉLÉMENTS DÉFINIS EN EXÉCUTION DU PAG (extrait)

ZONE VERTE




Zones agricoles / forestières / de verdure

ZONES SUPERPOSÉES



Zones non soumises au plans d'aménagement particuliers "quartier existant"

Planaufteilung - Rambrouch [ohne Maßstab]

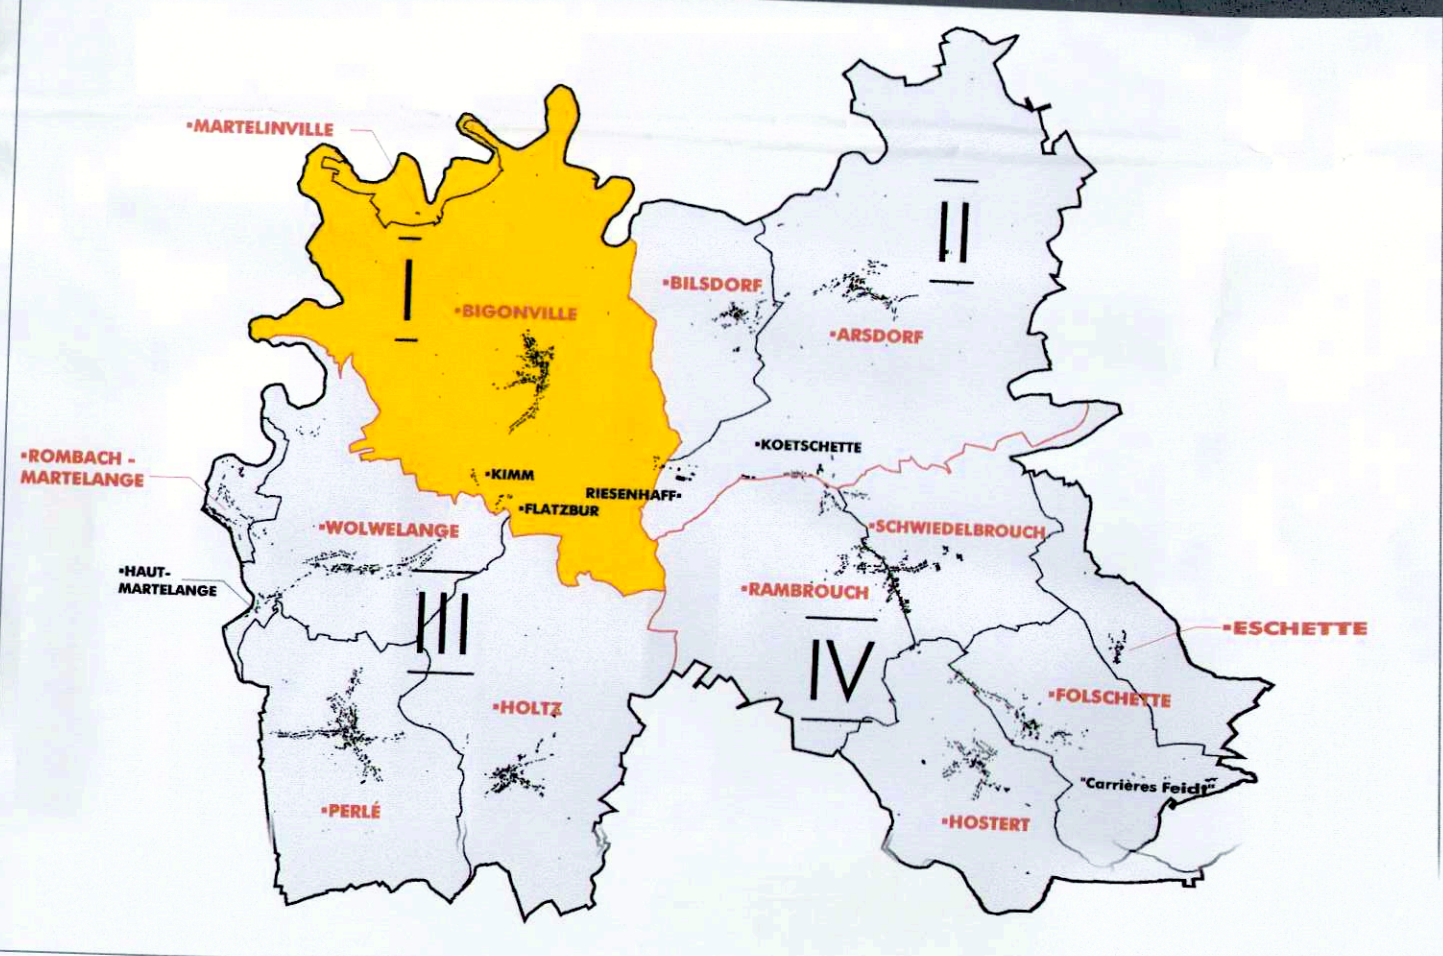

Ref. n°: 18070/79C	
Avis de la Cellule d'Évaluation	
Vote du Conseil Communal	26.10.2017
Approbation du Ministre de l'Intérieur	31.01.2019
	19.07.2019

PCN 2016 - ORIGINE CADASTRE; DROITS RESERVE A L'ETAT DU GRAND DUCHÉ DE LUXEMBOURG
 BD-L-TC vs. 3.0 2007 - ORIGINE CADASTRE; DROITS RESERVE A L'ETAT DU GRAND DUCHÉ DE LUXEMBOURG
 OBS 2007 - MINISTÈRE DE L'ENVIRONNEMENT; DROITS RESERVE A L'ETAT DU GRAND DUCHÉ DE LUXEMBOURG

Concept Conseil Communication
 en urbanisme, aménagement du territoire
 et environnement
 CO3 s.à.r.l.
 3, bd de l'Alzette
 L-1124 Luxembourg
 Tel.: (+352) 26 68 41 29
 Fax: (+352) 26 68 41 27
 Mail: info@co3.lu

Maître d'ouvrage: Administration communale de Rambrouch
 Projet: Plan d'Aménagement Particulier "Quartier Existant"
 Objet: Plan de localisation des PAP "Quartier Existant"
 Localités de Bigonville, Flatzbur et Kimm

Modifications	de	Date	Indice
Plan après avis et réclamations	C. Rabe	23.01.2019	A
Modification suite aux réclamations Ministère de l'Intérieur	C. Rabe	28.08.2019	B

Échelle: 1 / 5.000
 Plan n°: 0618_pap-ge 1
 Date: 22.06.2017
 Indice: B
 Elaboré: C. Rabe
 Contrôlé: C. Rabe
 Validé: U. Truffner

CO3 s.à.r.l.
 3, bd de l'Alzette
 L-1124 Luxembourg
 Tel.: (+352) 26 68 41 29
 Fax: (+352) 26 68 41 27
 Mail: info@co3.lu